


PŮDORYS STŘECHY


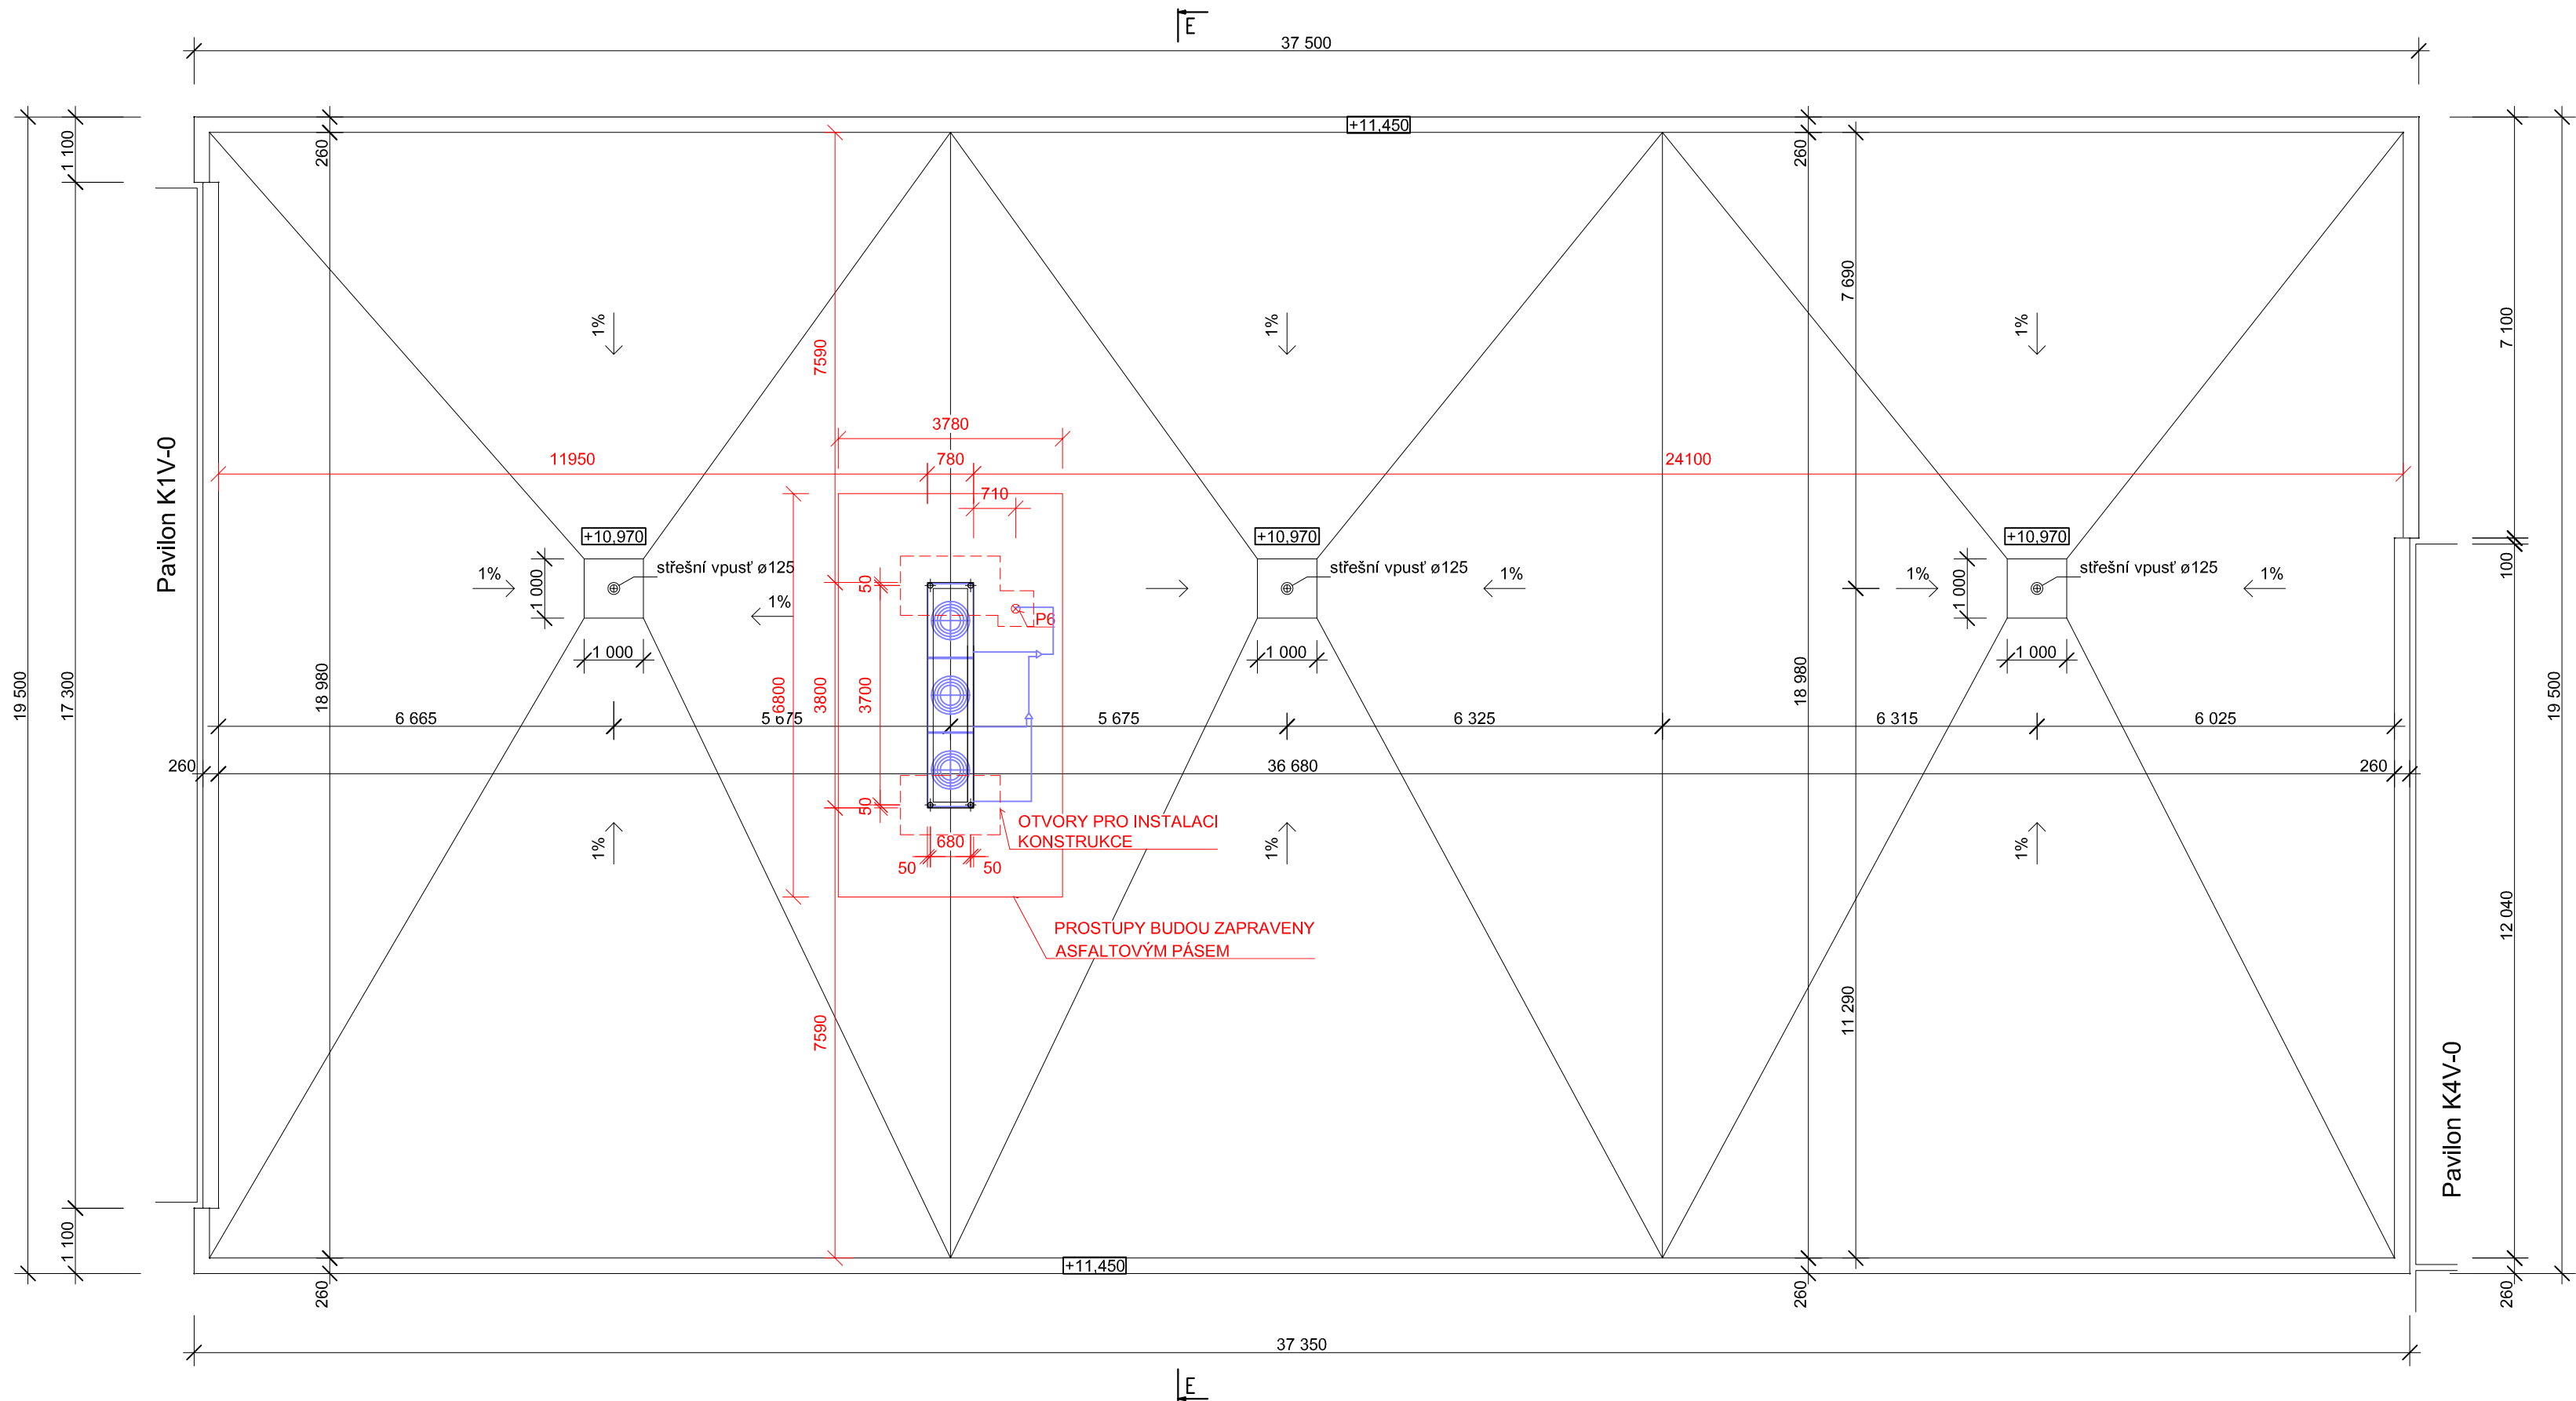


LEGENDA MATERIÁLŮ

- PŮVODNÍ ŽB KONSTRUKCE SKLETU, VÝPLŇOVÉ ZDIVO A PŘÍČKY
- NOVÉ KONSTRUKCE
- KONSTRUKCE Z BETONU PROSTÉHO
- KONSTRUKCE ZE ŽELEZOBETONU
- TECHNOLOGIE - VZT JEDNOTKY A PŘÍSLUŠENSTVÍ

POZNÁMKA

P6 - PROSTUP STŘECHOU BUDE ZAKONČEN PLASTOVÝM PROSTUPEM PRO KABELY S MANŽETOU Z MODIFIKOVANÉHO ASFALTOVÉHO PÁSU DN 150 mm, KOMÍNEK JE VE NA SPODNÍ STRANĚ OPATŘEN KOVOVÝM KŘÍŽEM PRO UCHYCENÍ DO NOSNÉ KONSTRUKCE. VÝŠKA PROSTU NAD STŘECHOU MIN 300 mm

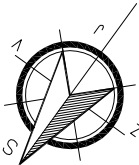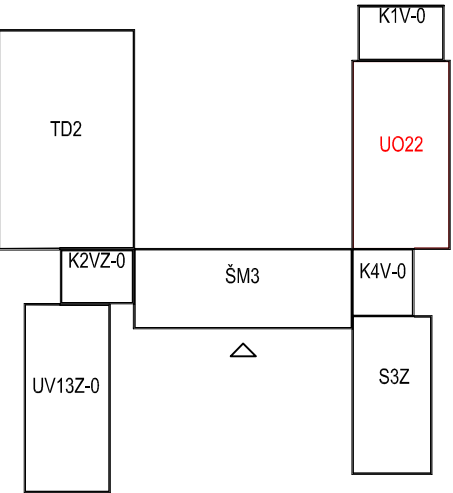

±0,000 = 224,30 m.n.m.

Rekuperace - ZŠ JUDr. Josefa Mareše			
ČÁST	D. VÝKRESOVÁ DOKUMENTACE		MÍSTO K.Ú. Znojmo - louka parc.č.150/65
			OBJEDNATEL Město Znojmo
DÍL	Architektonicko-stavební		KRESLIL Ing. Roman Zvěřina
			STUPEŇ DPS
OBJEKT			MĚŘÍTKO 1:100
			Č.ZAK. 19_67
			VYDÁNO 21.2.2020
			REVIZE R1
NÁZEV VÝKRESU		Č.PARÉ	Č.V.
PŮDORYS STŘECHY		1	D.1.1.05