


PŮDORYS STŘECHY

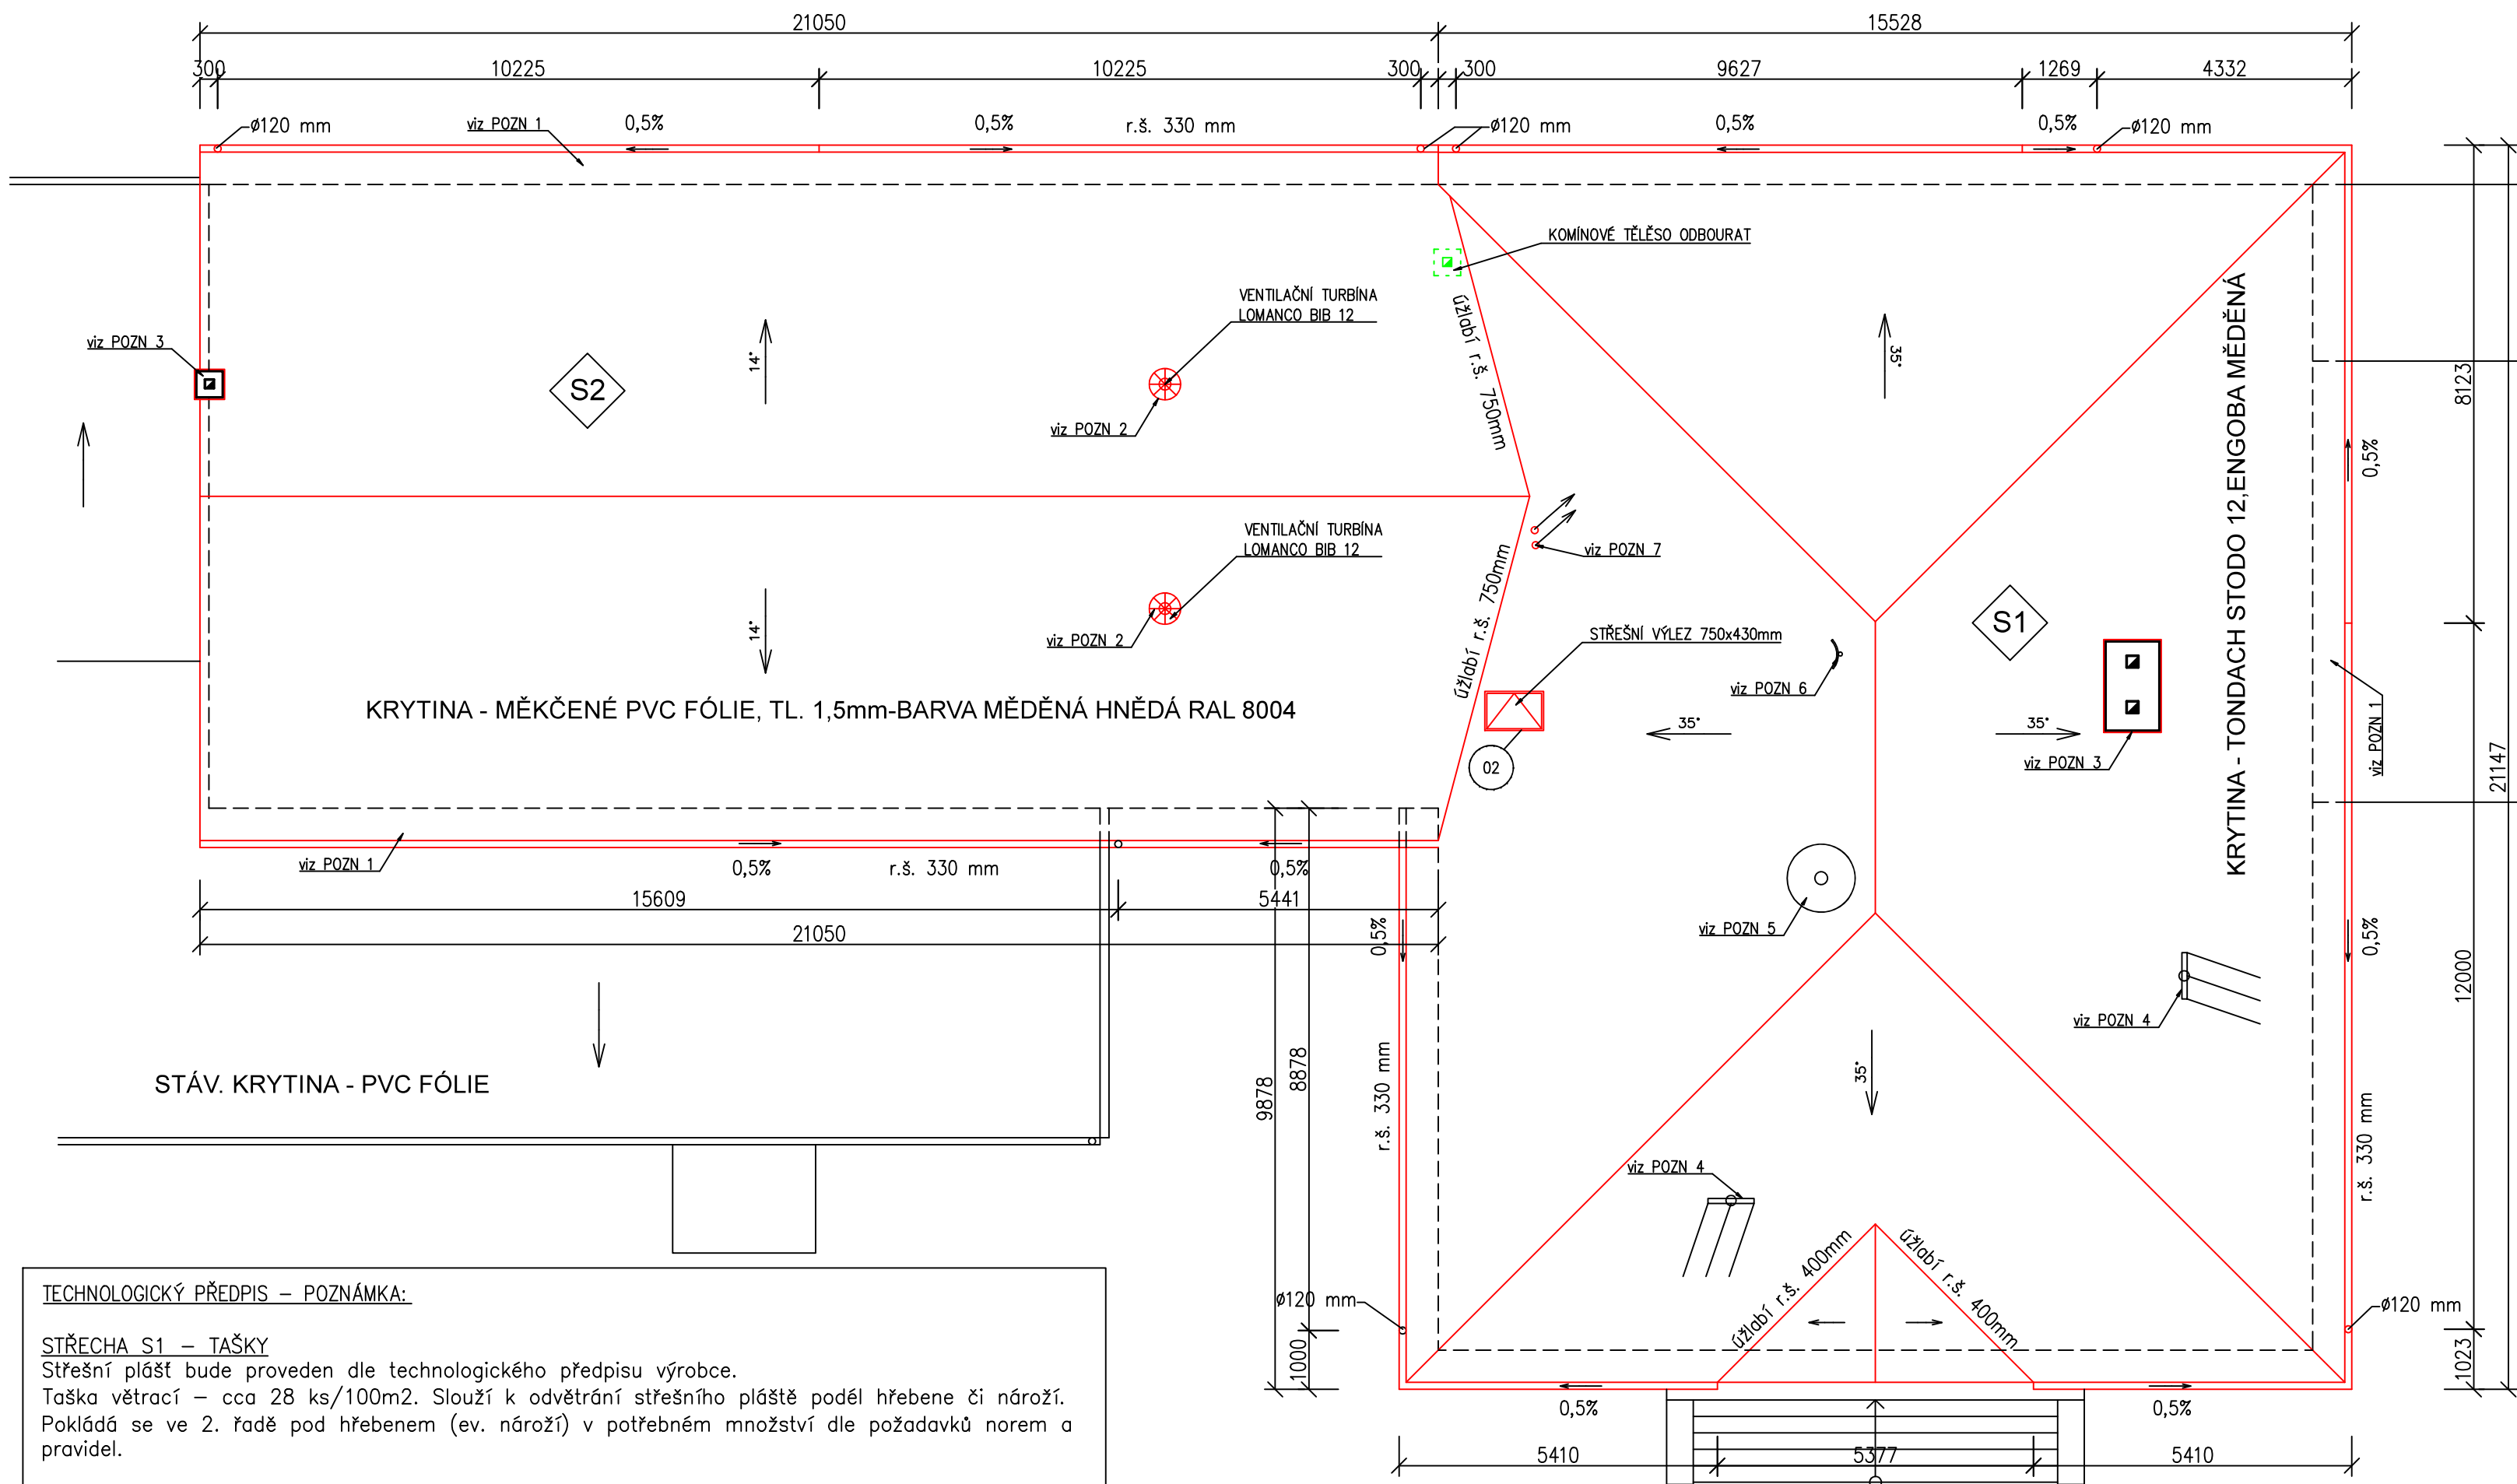

POZNÁMKA:

- POZN.1 – STÁVAJÍCÍ STŘEŠNÍ ŘÍMSY JSOU BEDNĚNÉ DŘEVĚNÝMI PALUBKAMI. V RÁMCI REKONSTRUKCE STŘEŠNÍHO PLÁŠTĚ SE PŘEDPOKLÁDÁ ODSTRANĚNÍ BEDNĚNÍ, OPRAVA PŘÍPADNĚ DOPLNĚNÍ PODKLADNÍHO ROŠTU, PROVEDENÍ NOVÉHO ZABEDNĚNÍ OSB DESKAMI TL. 18mm, PROVEDENÍ KZS EPS-F TL. 30mm S FINÁLNÍ VRSTVOU Z TENKOVRSŤVÉ PROBARVENÉ SILIKÁTOVÉ OMÍTKY
- POZN.2 – PROVĚTRÁNÍ MEZISTŘEŠNÍHO PROSTORU NAD SÁLEM BUDE ZAJIŠTĚNO PROVEDENÍM 2KS PŘIVĚTRÁVACÍCH OTVORŮ 300x300mm VE ŠTÍTOVÉ STĚNĚ. Z VNĚJŠÍ STRANY OTVORU SE OSADÍ PROVĚTRÁVACÍ MŘÍŽKA SE SÍTKOU PROTI HMYZU. ODVOD VZDUCHU BUDE ZAJIŠTĚN INSTALACÍ 2KS VĚTRACÍCH TURBÍN LOMANCO BIB12
- POZN.3 – ZACHOVÁVANÉ KOMÍNY (1x 920x1520mm, 1x450x450mm) BUDOU NAD ÚROVNÍ STŘECHY OBLOŽENY KONTAKTNÍM ZATEPLOVACÍM SYSTÉMEM Z MINERÁLNÍ VATY TL. 30mm S FINÁLNÍ VRSTVOU Z TENKOVRSŤVÉ PROBARVENÉ SILIKÁTOVÉ OMÍTKY. PŘED APLIKACÍ BUDOU OPRAVENY PŘÍPADNĚ NESOUDRŽNÉ OMÍTKY KOMÍNŮ. HLAVY KOMÍNŮ BUDOU OPLECHOVÁNY LAKOVANÝM Pz PLECHEM
- POZN.4 – STÁVAJÍCÍ KONZOLY ELEKTRICKÉHO VEDENÍ BUDOU ZACHOVÁNY. PŘED ZAHÁJENÍM STAVEBNÍCH PRACÍ BUDE V SOUČINNOSTI S DISTRIBUČNÍ SPOLEČNOSTÍ (EG.D) PROVEDENO ZAIZOLOVÁNÍ VODIČŮ. PROSTUP KONZOL STŘEŠNÍM PLÁŠTĚM BUDE NOVĚ OPLECHOVÁN LAKOVANÝM Pz PLECHEM. VLASTNÍ STOŽÁR BUDE OPATŘEN NÁTĚREM NA OCELOVÉ KONSTRUKCE
- POZN.5 – STÁVAJÍCÍ SÍRĚNA BUDE OPATŘENA NOVÝM NÁTĚREM (SLOUPEK I HORNÍ ČÁST), PROSTUP SLOUPKU STŘECHOU BUDE NOVĚ OLEMOVÁN OPLECHOVÁN LAKOVANÝM Pz PLECHEM
- POZN.6 – STÁVAJÍCÍ INTERNETOVÁ ANTÉNA BUDE ZACHOVÁNA, PROSTUP SLOUPKU STŘEŠNÍM PLÁŠTĚM BUDE NOVĚ OPLECHOVÁN LAKOVANÝM Pz PLECHEM. ANTÉNA BUDE OPATŘEN NÁTĚREM NA OCELOVÉ KONSTRUKCE
- POZN.7 – ODVĚTRÁNÍ BUDE NOVĚ DO HLAVNÍHO STŘEŠNÍHO PLÁŠTĚ. VYVEDENÍ PŘES STŘECHU SE PROVEDE TYPIZOVANÝMI ODVĚTRÁVACÍM KOMPLETEM S PROSTUPOVOU STŘEŠNÍ TAŠKOU.

STŘEŠNÍ SVODY NA SEVERNÍ (ULIČNÍ STRANĚ) BUDOU NAPOJENY DO STÁVAJÍCÍCH LAPAČŮ SPLAVENIN. SVODY NA JIŽNÍ STRANĚ BUDOU VYVEDENY VOLNĚ NA TERÉN. ZPŮSOB ODVODNĚNÍ A LIKVIDACE DEŠŤOVÝCH VOD SE OPROTI STÁVAJÍCÍMU ŘEŠENÍ NEMĚNÍ.

PLOCHA STŘECHY: TAŠKA - 410,00m²
 STŘEŠNÍ KRYTINA: TONDACH STODO 12, ENGOBA MĚDĚNÁ
 PLOCHA STŘECHY: PVC FÓLIE - 266m²
 STŘEŠNÍ KRYTINA: MĚKČENÁ PVC FÓLIE, TL. 1,5mm-BARVA MĚDĚNÁ HNĚDÁ RAL 8004
 KLEMPÍŘSKÉ PRVKY: LAKOVANÝ Pz PLECH, BARVA TMAVĚ HNĚDÁ

TECHNOLOGICKÝ PŘEDPIS – POZNÁMKA:

STŘECHA S1 – TAŠKY
 Střešní plášť bude proveden dle technologického předpisu výrobce. Taška větrací – cca 28 ks/100m². Slouží k odvětrání střešního pláště podél hřebene či nároží. Pokládá se ve 2. řadě pod hřebenem (ev. nároží) v potřebném množství dle požadavků norem a pravidel.

Protisněhová opatření: Krytina bude opatřena sněhovými háky (typový vzor Tondach C380). Schéma B – Střecha S1 – Každá 7. taška v každé řadě – 1 protisněhová taška anebo hák + jedna celá řada nad okapem. Spotřeba asi 1,4 ks/m²

STŘECHA S2 – PVC FÓLIE

Protisněhová opatření: Krytina bude opatřena sněhovými zachytávači (typový vzor TOP WET –TW SZM). Jedná se o plechové zachytávače s PVC manžetou. Tvarovky budou ve střeše rozmístěny dle kladečského plánu, který tvoří samostatnou přílohu PD. Zachytávače budou dodány v odstínu RAL 8004

- S1** STŘECHA - KNIHOVNA
- NOVÁ STŘEŠNÍ KRYTINA TONDACH STODO 12, ENGOBA MĚDĚNÁ
 - NOVÉ LAŤOVÁNÍ, LAŤE 60x40mm
 - NOVÉ PROTILAŤOVÁNÍ, LAŤE 40x60mm
 - NOVÁ POJISTNÁ HYDROIZOLAČNÍ VRSTVA, TONDACH FOL Mono DT
 - STÁVAJÍCÍ KONSTRUKCE KROVU – KROKVE 100x140mm
 - DEMONTÁŽ STÁVAJÍCÍ KERAMICKÉ KRYTINY A KLEMPÍŘSKÝCH PRVKŮ
 - DEMONTÁŽ STÁVAJÍCÍHO LAŤOVÁNÍ
- S2** STŘECHA - SAL
- NOVÁ STŘEŠNÍ KRYTINA Z MĚKČENÉ PVC FÓLIE, TL. 1,5mm-BARVA MĚDĚNÁ HNĚDÁ RAL 8004
 - NOVÁ SEPARAČNÍ VRSTVA – GEOTEXILIE min. 500g/m²
 - NOVÉ PRKENNÉ BEDNĚNÍ TL. 24mm
 - STÁVAJÍCÍ DŘEVĚNÉ VAZNIČKY 100/140mm
 - STÁVAJÍCÍ KONSTRUKCE KROVU – SBÍJENÝ VAZNIK
 - DEMONTÁŽ STÁVAJÍCÍ PLECHOVÉ FALCOVANÉ KRYTINY VČETNĚ KLEMPÍŘSKÝCH PRVKŮ
 - DEMONTÁŽ STÁVAJÍCÍHO CELOPLOCHNÉHO BEDNĚNÍ Z PRKEN TL. 24mm

ING.DANIEL MALINA – PROJEKČNÍ A INŽENÝRSKÁ ČINNOST			
Loucká 643/19, Znojmo Tel. 732 467 970			
Projektant	Vypracoval	Č. osvědčení	Stupeň PD:
Ing. D.Malina	Ing. D.Malina	1005888	Projekt
Investor: MĚSTO ZNOJMO Obrovská 1/12, 669 02 Znojmo		Místo:	Znojmo
		Datum:	X/2021
KD OBLEKOVICE - OPRAVA STŘEŠNÍHO PLÁŠTĚ p.č. 376 k.ú. Oblekovice			Měřítko: 1 :100
Obsah: PŮDORYS STŘECHY			Č. paré: 04