


Pavilon A,B - Půdorys 3.NP

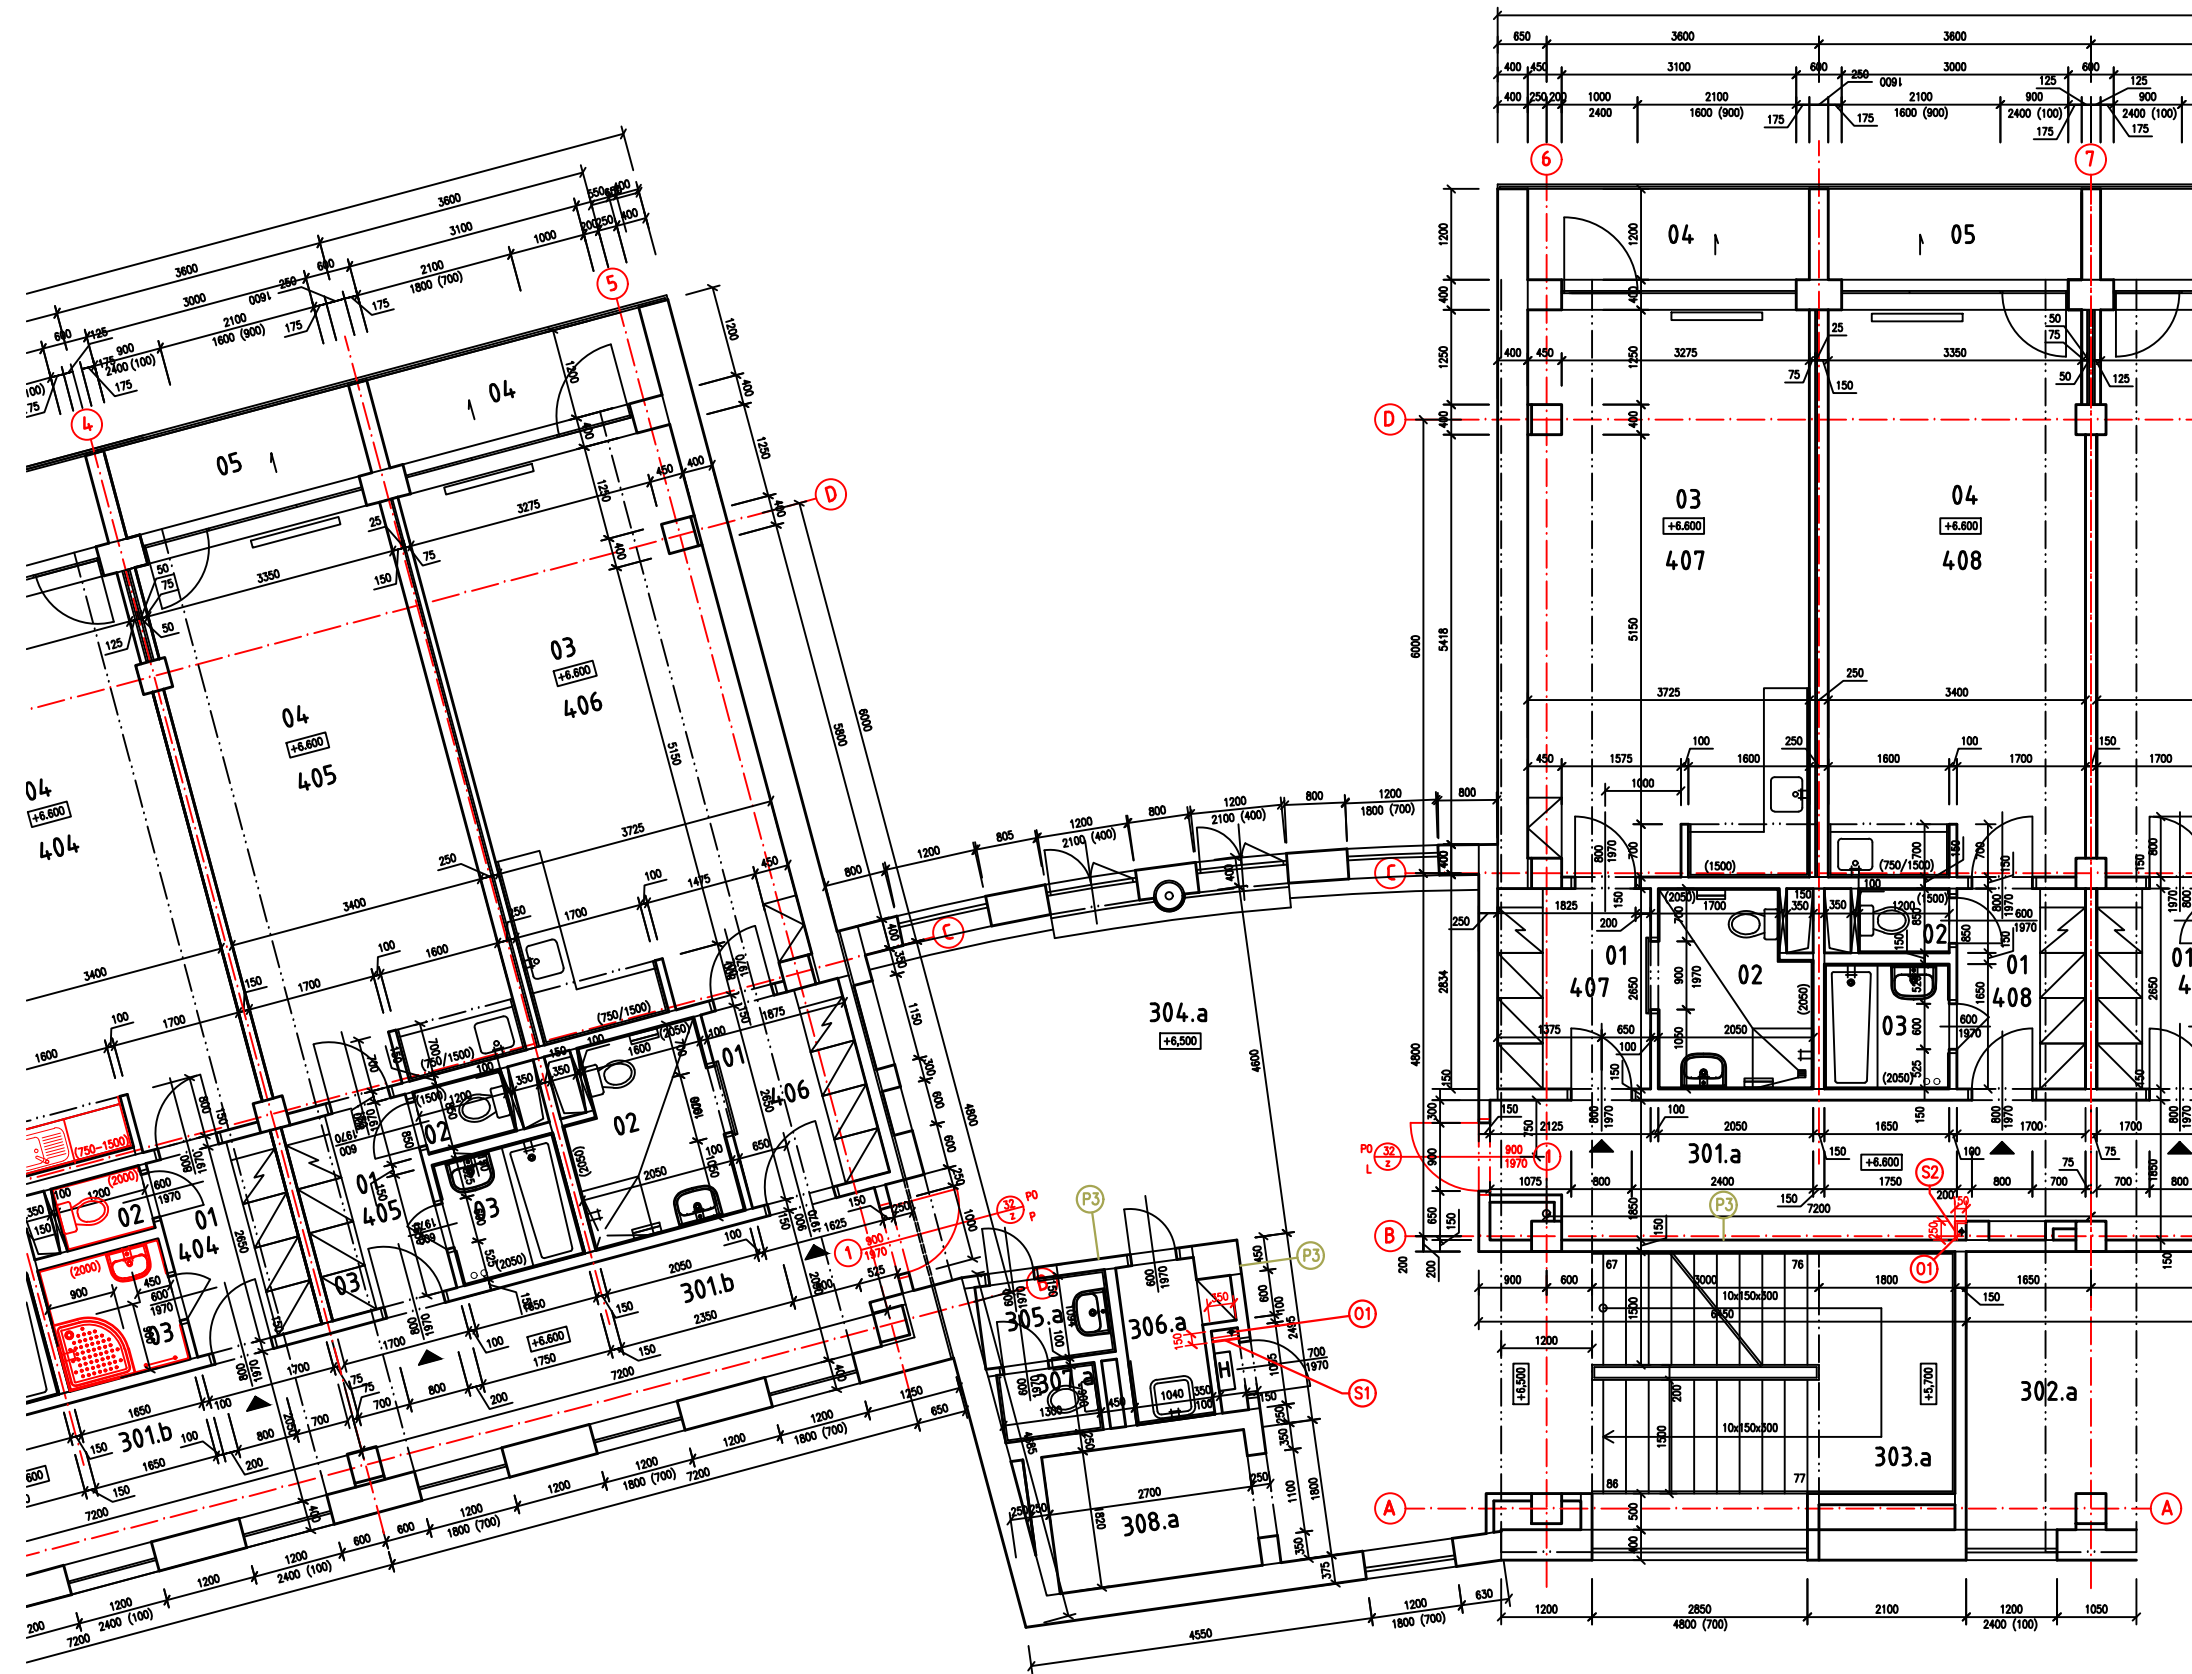

VÝPIS STAVEBNÍCH PRACÍ
(PRO DVEŘE OZNAČENÉ ①)

- 1./ VYBOURÁNÍ STÁVAJÍCÍ OCEL. ZÁRUBNĚ A DVEŘÍ
- 2./ OSAZENÍ NOVE OCEL. ZÁRUBNĚ
- 3./ ZAPRAVENÍ PRÍČKY, VČETNĚ OMÍTEK
- 4./ ZAPRAVENÍ PODLAHY
- 5./ PROVEDENÍ MALBY V POTŘEBNÉM ROZSAHU
- 6./ OSAZENÍ JEDNOKŘÍDLOVÝCH DVEŘÍ

LEGENDA OZNAČENÝCH PRACÍ

- P3 ZAPRAVENÍ DŘÁŽKY 40x30mm PO INSTALACI KABELOVÉ TRASY SLB SYSTÉMU. PROVEDENÍ DŘÁŽEK JE SOUČÁSTÍ PROFESÍ SLB.
- 01 JÁDROVÝ VRT Ø 30mm DO ŽB KONSTRUKCE. VRT JE OZNAČEN NA PODLAŽÍ SMĚREM DO NIŽŠÍHO PATRA.
- S1 PŘEDSAZENÁ SDK STĚNA TLOUŠTKY 75mm S POŽÁRNÍ ODOLNOSTÍ EI45. OSAZENÍ V HYDRANTOVÝCH MÍSTNOSTECH PRO ZAKRYTÍ KABELOVÉ TRASY SLB SYSTÉMU.
- S2 PŘEDSAZENÁ SDK STĚNA V ROHOVÉM PROVEDENÍ NAVRŽENÁ VE SPOLEČNÉ CHODBĚ PRO ZAKRYTÍ KABELOVÉ TRASY SLB SYSTÉMU.

LEGENDA

STÁVAJÍCÍ ZDIVO

304.a ČÍSLO MÍSTNOSTI, a – PAVILON A

VÝPIS ZÁMEČNÍKŮ

- PO 32 Z L LEVÉ VNITŘNÍ DVEŘE S OCEL. ZÁRUBNÍ DVEŘE 900/1970mm DVEŘE POŽÁRNÍ – EI30 DP3–C PROSKLENÉ V PÁSU BEZPEČNOSTNÍ TŘÍDA RC2
- PO 32 Z P PRAVÉ VNITŘNÍ DVEŘE S OCEL. ZÁRUBNÍ DVEŘE 900/1970mm DVEŘE POŽÁRNÍ – EI30 DP3–C PROSKLENÉ V PÁSU BEZPEČNOSTNÍ TŘÍDA RC2

LEGENDA DVEŘÍ

- ① POŽÁRNÍ DVEŘE BUDOU OSAZENY ODPOVÍDAJÍCÍM SAMOZAVÍRAČEM S POŽÁRNÍ KONZOLÍ S ELEKTROMAGNETICKÝM ZAJIŠTĚNÍM JEDNOKŘÍDLOVÝCH DVEŘÍ V OTEVŘENÉ POLOZE. S KAŽDÉ STRANY DVEŘÍ BUDE INSTALOVÁN POŽÁRNÍ HLASIČ.


PAVILON B
LEGENDA MÍSTNOSTÍ

ČÍSLO BYTU	OZN.	ÚČEL MÍSTNOSTI	PLOCHA V M ²
1	2	3	4
	301.b	SPOLEČNÁ CHODBA	43,13
405	01	CHODBA	4,50
	02	WC	1,02
	03	KOUPELNA	2,72
	04	OBYTNÁ KUCHYŇ	25,08
	05	LODŽIE	4,02
406	01	CHODBA	3,38
	01a,b	ŠATNÍ SKŘIŇ	1,08
	02	WC, KOUPELNA	5,00
	03	OBYTNÁ KUCHYŇ	27,65
	04	LODŽIE	4,47

PAVILON A
LEGENDA MÍSTNOSTÍ

ČÍSLO BYTU	OZN.	ÚČEL MÍSTNOSTI	PLOCHA V M ²
1	2	3	4
	301.a	SPOLEČNÁ CHODBA	42,92
	302.a	SPOLEČENSKÁ MÍSTN.	38,85
	303.a	SCHODIŠTĚ	20,00
	304.a	HALA	52,00
	305.a	PŘEDSÍŇ WC	2,09
	306.a	ÚKLIDOVÁ KOMORA	2,31
	307.a	WC	1,17
	308.a	VÝTAH	4,86
	H	HYDRANTOVÁ MÍSTNOST	0,38
407	01	CHODBA	3,38
	01a,b	ŠATNÍ SKŘIŇ	1,08
	02	WC, KOUPELNA	5,00
	03	OBYTNÁ KUCHYŇ	27,65
412	04	LODŽIE	4,41
	01	CHODBA	4,50
	02	WC	1,02
	03	KOUPELNA	2,72
408	04	OBYTNÁ KUCHYŇ	25,08
	05	LODŽIE	4,02
411			

SCHÉMA

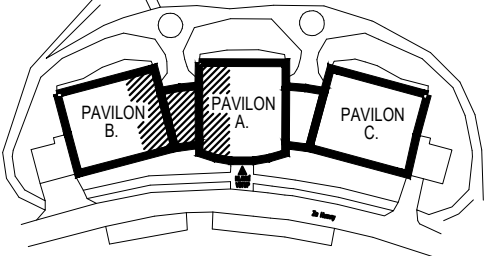

±0,000=258,500 m n. m.

Projektant: Ing. Červinka Stanislav, Na výsluní 765, 687 62 Dolní Němčí, IČO 187 91 158	Divize:	Číslo zakázky: 11-02-2021/03
Investor: Město Uherský Brod, Masarykovo nám. 100 Uherský Brod	Objekt: Provozní soubor:	
Místo stavby: Budova DPS č. p. 2292, Za Humny, Uherský Brod	Datum: 05/2021	Měřítko: 1:100
Název akce: Výměna požárních dveří v budově DPS č.p. 2292, Za Humny v Uherském Brodě		
Název výkresu: D.1.1. Architektonické a stavebně technické řešení PAVILON A, B – Půdorys 3.NP		
Vypracoval: Ing. Karlík	Formát: A3 / 3x4	Pořadové číslo výkresu: 09
Projektant: Ing. Karlík	Archivní číslo: 11-02-2021 065/03	
Kontroloval: Ing. Červinka		
HIP:		