


Pavilon A,C – Půdorys 3.NP

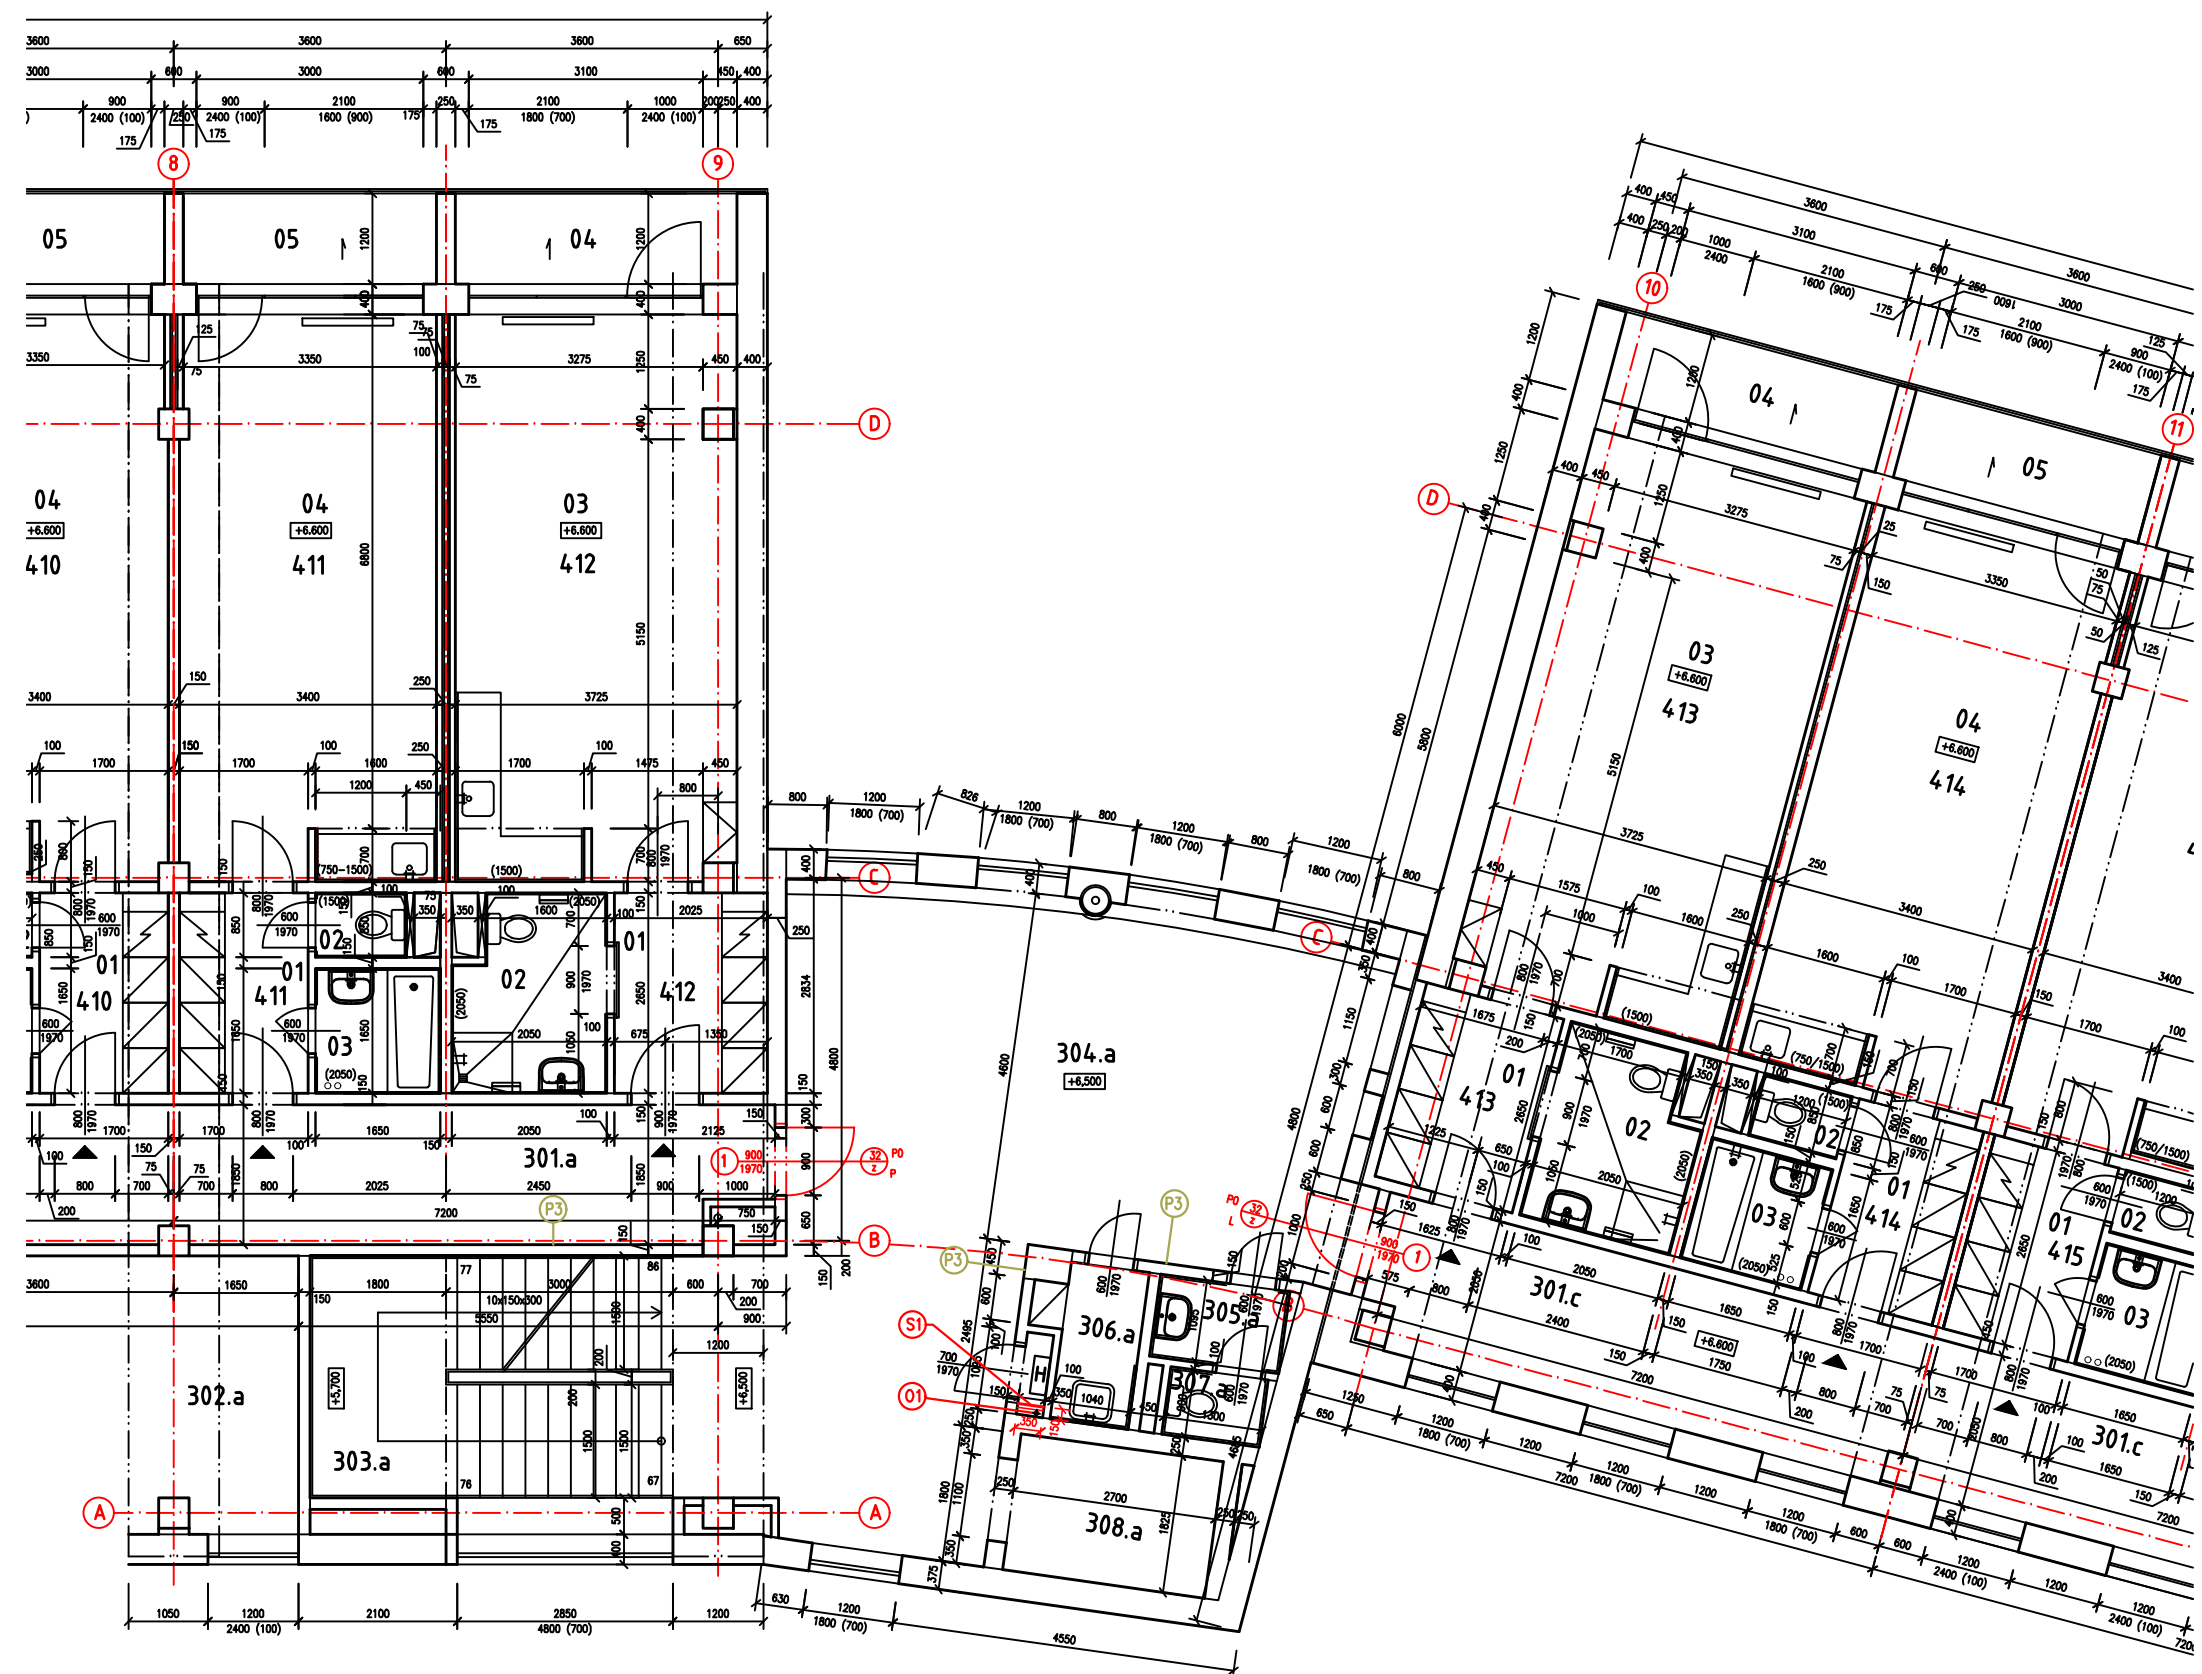

VÝPIS STAVEBNÍCH PRACÍ
(PRO DVEŘE OZNAČENÉ ①)

- 1./ VYBOURÁNÍ STÁVAJÍCÍ OCEL. ZÁRUBNĚ A DVEŘÍ
- 2./ OSAZENÍ NOVÉ OCEL. ZÁRUBNĚ
- 3./ ZAPRAVENÍ PRÍČKY, VČETNĚ OMÍTEK
- 4./ ZAPRAVENÍ PODLAHY
- 5./ PROVEDENÍ MALBY V POTŘEBNÉM ROZSAHU
- 6./ OSAZENÍ JEDNOKŘÍDLOVÝCH DVEŘÍ

LEGENDA OZNAČENÝCH PRACÍ

- P3** ZAPRAVENÍ DŘÁŽKY 40x30mm PO INSTALACI KABELOVÉ TRASY SLB SYSTÉMU. PROVEDENÍ DŘÁŽEK JE SOUČÁSTÍ PROFESÍ SLB.
- 01** JÁDROVÝ VRT O Ø30mm DO ŽB KONSTRUKCE. VRT JE OZNAČEN NA PODLAŽÍ SMĚREM DO NIŽŠÍHO PATRA.
- S1** PŘEDSAZENÁ SDK STĚNA TLOUŠTKY 75mm S POŽÁRNÍ ODOLNOSTÍ EI45. OSAZENÍ V HYDRANTOVÝCH MÍSTNOSTECH PRO ZAKRYTÍ KABELOVÉ TRASY SLB SYSTÉMU.
- S2** PŘEDSAZENÁ SDK STĚNA V ROHOVÉM PROVEDENÍ NAVRŽENÁ VE SPOLEČNÉ CHODBĚ PRO ZAKRYTÍ KABELOVÉ TRASY SLB SYSTÉMU.

LEGENDA

STÁVAJÍCÍ ZDIVO

304.a ČÍSLO MÍSTNOSTI, a – PAVILON A

VÝPIS ZÁMEČNÍKŮ

- 32 PO Z L** LEVÉ VNITŘNÍ DVEŘE S OCEL. ZÁRUBNÍ DVEŘE 900/1970mm
DVEŘE POŽÁRNÍ – EI30 DP3–C
PROSKLENÉ V PÁSU
BEZPEČNOSTNÍ TŘÍDA RC2
- 32 PO Z P** PRAVÉ VNITŘNÍ DVEŘE S OCEL. ZÁRUBNÍ DVEŘE 900/1970mm
DVEŘE POŽÁRNÍ – EI30 DP3–C
PROSKLENÉ V PÁSU
BEZPEČNOSTNÍ TŘÍDA RC2

LEGENDA DVEŘÍ

- ①** POŽÁRNÍ DVEŘE BUDOU OSAZENY ODPOVÍDAJÍCÍM SAMOZAVÍRAČEM S POŽÁRNÍ KONZOLÍ S ELEKTROMAGNETICKÝM ZAJIŠTĚNÍM JEDNOKŘÍDLOVÝCH DVEŘÍ V OTEVŘENÉ POLOZE. S KAŽDÉ STRANY DVEŘÍ BUDE INSTALOVÁN POŽÁRNÍ HLASIČ.


PAVILON A
LEGENDA MÍSTNOSTÍ

ČÍSLO BYTU	OZN.	ÚČEL MÍSTNOSTI	PLOCHA V M ²
1	2	3	4
	301.a	SPOLEČNÁ CHODBA	42,92
	302.a	SPOLEČNSKÁ MÍSTN.	38,85
	303.a	SCHODIŠTĚ	20,00
	304.a	HALA	52,00
	305.a	PŘEDSÍŇ WC	2,09
	306.a	ÚKLIDOVÁ KOMORA	2,31
	307.a	WC	1,17
	308.a	VÝTAH	4,86
	H	HYDRANTOVÁ MÍSTNOST	0,38
407 412	01	CHODBA	3,38
	01a,b	ŠATNÍ SKŘÍŇ	1,08
	02	WC, KOUPELNA	5,00
	03	OBYTNÁ KUCHYŇ	27,65
	04	LODŽIE	4,41
408 411	01	CHODBA	4,50
	02	WC	1,02
	03	KOUPELNA	2,72
	04	OBYTNÁ KUCHYŇ	25,08
	05	LODŽIE	4,02

PAVILON C
LEGENDA MÍSTNOSTÍ

ČÍSLO BYTU	OZN.	ÚČEL MÍSTNOSTI	PLOCHA V M ²
1	2	3	4
	301.c	SPOLEČNÁ CHODBA	35,23
413	01	CHODBA	3,38
	01a,b	ŠATNÍ SKŘÍŇ	1,08
	02	WC, KOUPELNA	5,00
	03	OBYTNÁ KUCHYŇ	27,41
	04	TERASA	4,41
414	01	CHODBA	3,42
	02	WC	1,02
	03	KOUPELNA	2,72
	04	OBYTNÁ KUCHYŇ	25,08
	05	TERASA	4,02

SCHÉMA

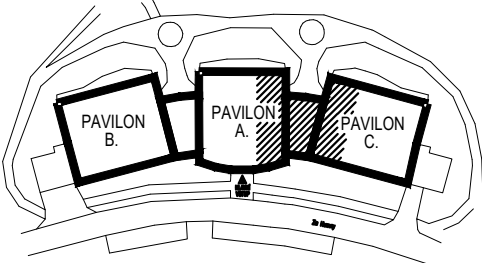

±0,000=258,500 m n. m.

Projektant: Ing. Červinka Stanislav, Na výsluní 765, 687 62 Dolní Němčí, IČO 187 91 158		Divize:	Číslo zakázky: 11-02-2021/03
Investor: Město Uherský Brod, Masarykovo nám. 100 Uherský Brod		Objekt: Provozní soubor:	
Místo stavby: Budova DPS č. p. 2292, Za Humny, Uherský Brod		Datum: 05/2021	Měřítko: 1:100
Název akce: Výměna požárních dveří v budově DPS č.p. 2292, Za Humny v Uherském Brodě			
Název výkresu: D.1.1. Architektonické a stavebně technické řešení PAVILON A, C – Půdorys 3.NP			
Vypracoval: Ing. Karlík		Formát: A3 / 3xA4	Pořadové číslo výkresu: 10
Projektant: Ing. Karlík		Archivní číslo: 11-02-2021 066/03	
Kontroloval: Ing. Červinka			
HIP:			