


Pavilon A,B- Půdorys 2.NP

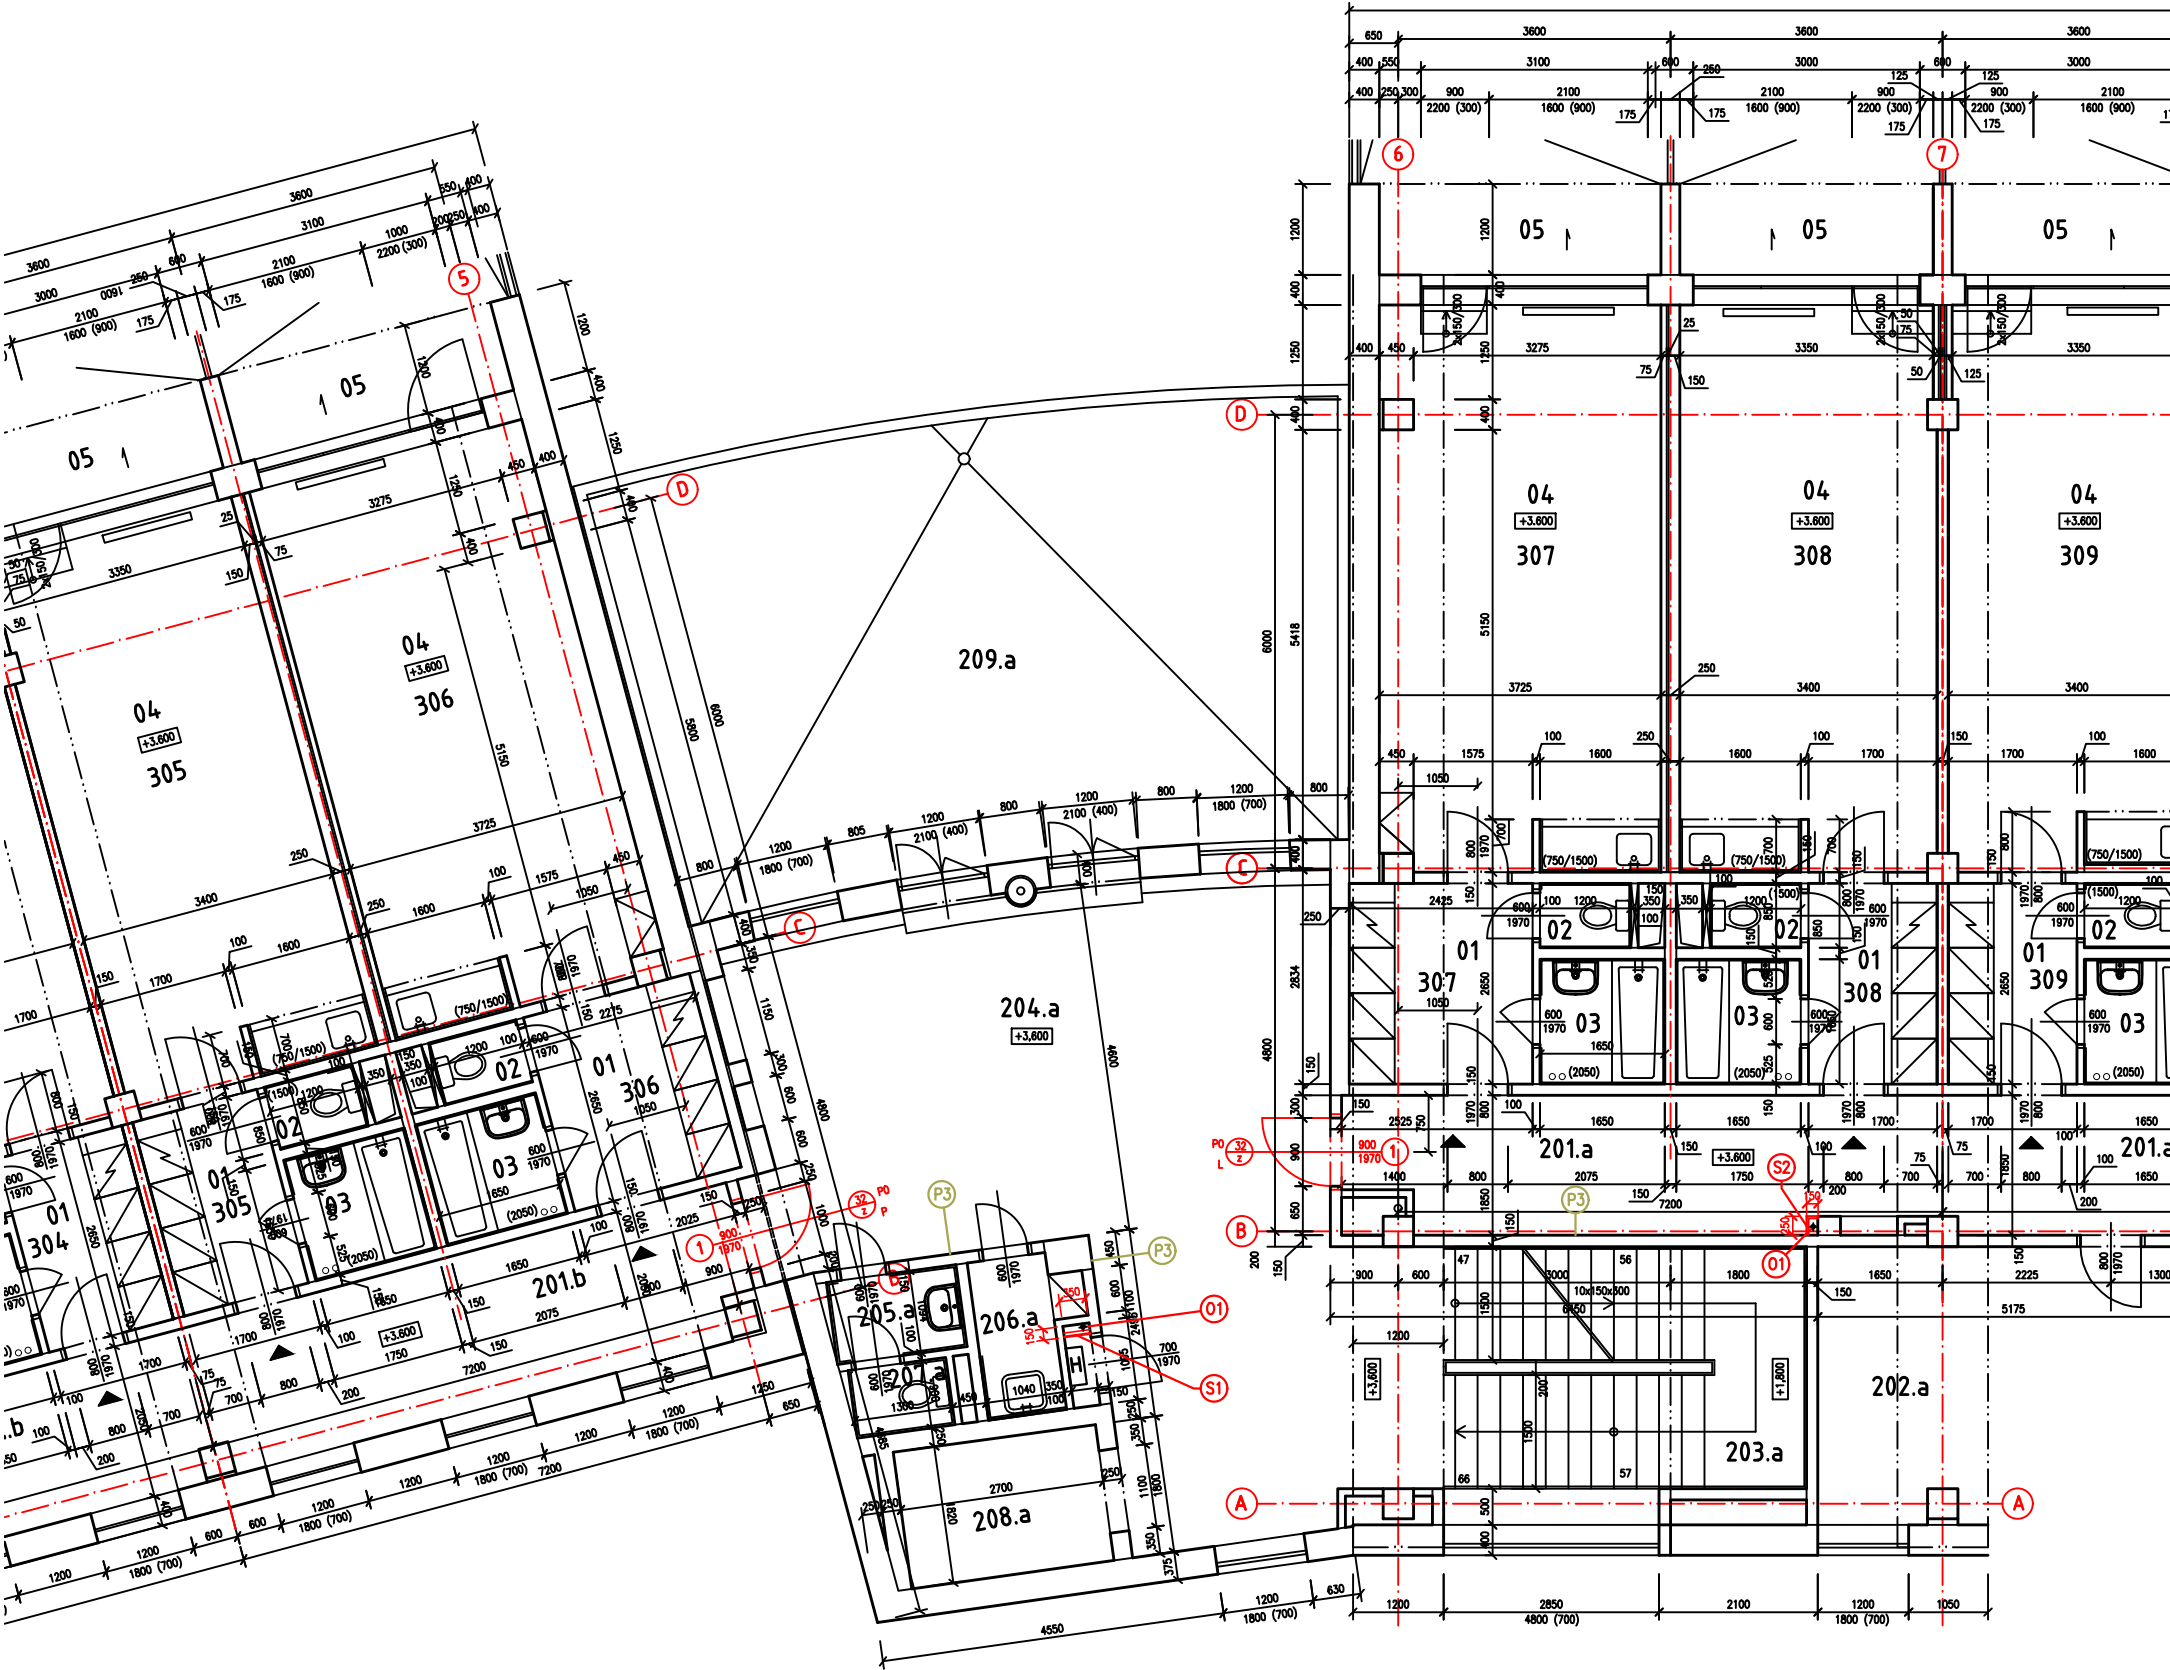

VÝPIS STAVEBNÍCH PRACÍ
(PRO DVEŘE OZNAČENÉ ①)

- 1./ VYBOURÁNÍ STÁVAJÍCÍ OCEL. ZÁRUBNĚ A DVEŘÍ
- 2./ OSAZENÍ NOVÉ OCEL. ZÁRUBNĚ
- 3./ ZAPRAVENÍ PRÍČKY, VČETNĚ OMÍTKY
- 4./ ZAPRAVENÍ PODLAHY
- 5./ PROVEDENÍ MALBY V POTŘEBNÉM ROZSAHU
- 6./ OSAZENÍ JEDNOKŘÍDLOVÝCH DVEŘÍ

LEGENDA OZNAČENÝCH PRACÍ

- P3 ZAPRAVENÍ DRÁŽKY 40x30mm PO INSTALACI KABELOVÉ TRASY SLB SYSTÉMU. PROVEDENÍ DRÁŽKY JE SOUČÁSTÍ PROFESÍ SLB.
- 01 JÁDROVÝ VRT O Ø30mm DO ŽB KONSTRUKCE. VRT JE OZNAČEN NA PODLAŽÍ SMĚREM DO NIŽŠÍHO PATRA.
- S1 PŘEDSAZENÁ SDK STĚNA TLOUŠTKY 75mm S POŽÁRNÍ ODOLNOSTÍ EI45. OSAZENÍ V HYDRANTOVÝCH MÍSTNOSTECH PRO ZAKRYTÍ KABELOVÉ TRASY SLB SYSTÉMU.
- S2 PŘEDSAZENÁ SDK STĚNA V ROHOVÉM PROVEDENÍ NAVRŽENÁ VE SPOLEČNÉ CHODBĚ PRO ZAKRYTÍ KABELOVÉ TRASY SLB SYSTÉMU.

LEGENDA

STÁVAJÍCÍ ZDIVO

204.a ČÍSLO MÍSTNOSTI, a – PAVILON A

VÝPIS ZÁMEČNÍKŮ

LEVÉ VNITŘNÍ DVEŘE S OCEL. ZÁRUBNÍ
DVEŘE 900/1970mm
DVEŘE POŽÁRNÍ – EI30 DP3-C
PROSKLENÉ V PÁSU
BEZPEČNOSTNÍ TŘÍDA RC2

PRÁVÉ VNITŘNÍ DVEŘE S OCEL. ZÁRUBNÍ
DVEŘE 900/1970mm
DVEŘE POŽÁRNÍ – EI30 DP3-C
PROSKLENÉ V PÁSU
BEZPEČNOSTNÍ TŘÍDA RC2

LEGENDA DVEŘÍ

- ① POŽÁRNÍ DVEŘE BUDOU OSAZENY ODPOVÍDAJÍCÍM SAMOZAVÍRAČEM S POŽÁRNÍ KONZOLÍ S ELEKTROMAGNETICKÝM ZAJIŠTĚNÍM JEDNOKŘÍDLOVÝCH DVEŘÍ V OTEVŘENÉ POLOZE. S KAŽDÉ STRANY DVEŘÍ BUDE INSTALOVÁN POŽÁRNÍ HLÁSIČ.


PAVILON B
LEGENDA MÍSTNOSTÍ

ČÍSLO BYTU	OZN.	ÚČEL MÍSTNOSTI	PLOCHA VM ²
1	2	3	4
	201.b	SPOLEČNÁ CHODBA	43,13
305	01	CHODBA	4,50
	02	WC	1,02
	03	KOUPELNA	2,72
	04	OBYTNÁ KUCHYŇ	25,08
	05	LODŽIE	11,30
306	01	CHODBA	4,95
	01a,b	ŠATNÍ SKŘIŇ	1,08
	02	WC	1,02
	03	KOUPELNA	2,72
	04	OBYTNÁ KUCHYŇ	27,93
	05	LODŽIE	13,13

PAVILON A
LEGENDA MÍSTNOSTÍ

ČÍSLO BYTU	OZN.	ÚČEL MÍSTNOSTI	PLOCHA VM ²
1	2	3	4
	201.a	SPOLEČNÁ CHODBA	42,92
	202.a	KANCELÁŘ	20,10
	203.a	SCHODIŠTĚ	20,00
	204.a	HALA	52,00
	205.a	PŘEDSÍN WC	1,78
	206.a	ÚKLIDOVÁ MÍSTNOST	2,06
	207.a	WC	1,09
	208.a	VÝTAH	4,86
	209.a	TERASA	53,43
	H	HYDRANTOVÁ MÍSTNOST	0,38
307 312	01	CHODBA	5,35
	01a,b	ŠATNÍ SKŘIŇ	1,08
	02	WC	1,02
	03	KOUPELNA	2,72
	04	OBYTNÁ KUCHYŇ	27,41
	05	TERASA	13,13
308 311	01	CHODBA	4,50
	02	WC	1,02
	03	KOUPELNA	2,72
	04	OBYTNÁ KUCHYŇ	25,08
	05	TERASA	11,30

SCHÉMA

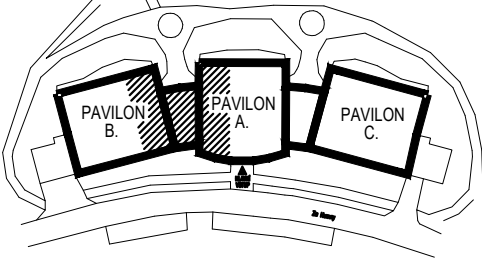

±0,000=258,500 m n. m.

Projektant: Ing. Červinka Stanislav, Na výsluní 765, 687 62 Dolní Němčí, IČO 187 91 158	Divize:	Číslo zakázky: 11-02-2021/03
Investor: Město Uherský Brod, Masarykovo nám. 100 Uherský Brod	Objekt: Provozní soubor:	
Místo stavby: Budova DPS č. p. 2292, Za Humny, Uherský Brod	Datum: 05/2021	Měřítko: 1:100
Název akce: Výměna požárních dveří v budově DPS č.p. 2292, Za Humny v Uherském Brodě		
Název výkresu: D.1.1. Architektonické a stavebně technické řešení PAVILON A, B – Půdorys 2.NP		
Vypracoval: Ing. Karlík	Formát: A3 / 3xA4	Pofadové číslo výkresu: 07
Projektant: Ing. Karlík	Archivní číslo: 11-02-2021 063/03	
Kontroloval: Ing. Červinka		
HIP:		