


Pavilon A – Půdorys 4.NP

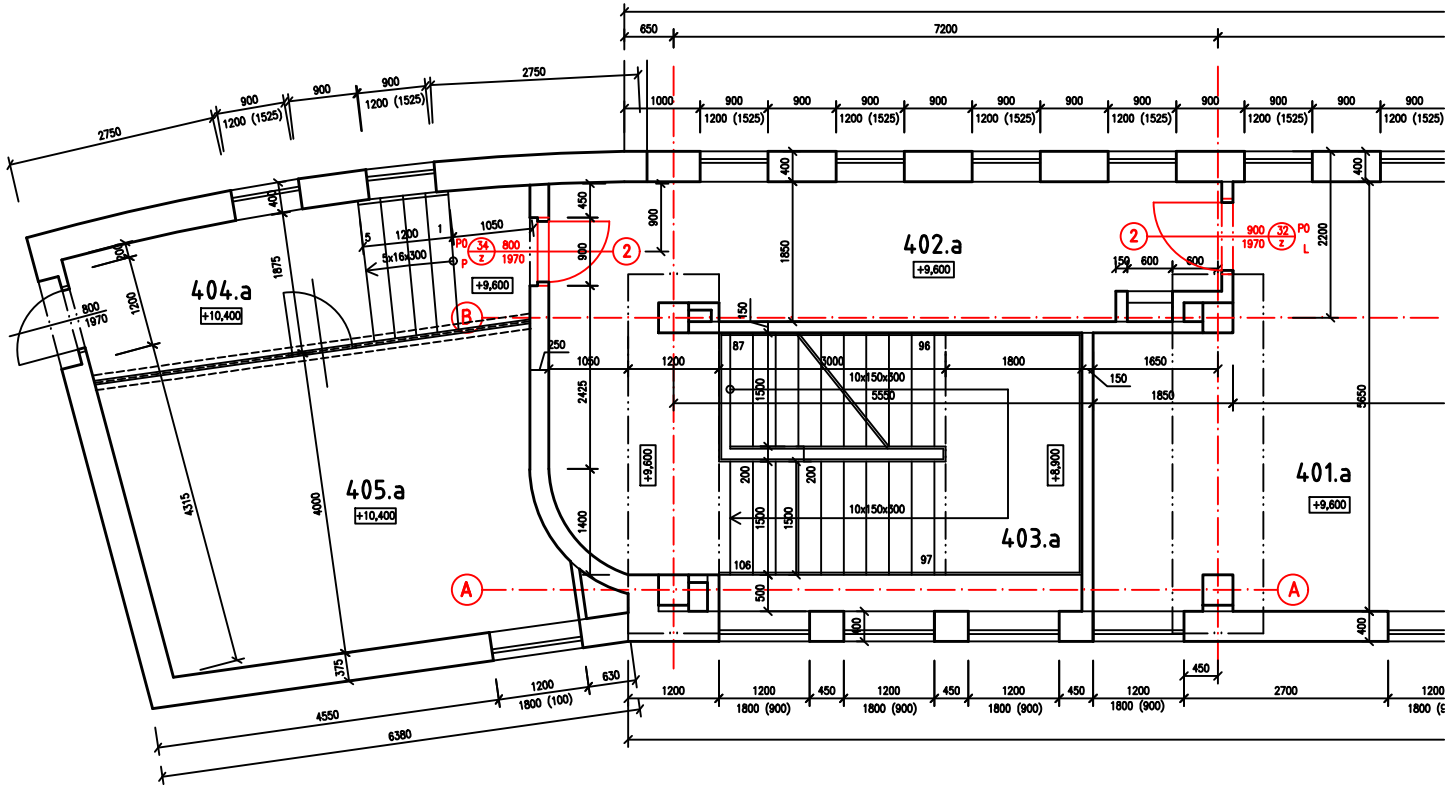

VÝPIS STAVEBNÍCH PRACÍ
(PRO DVEŘE OZNAČENÉ ②)

- 1./ VYBOURÁNÍ STÁVAJÍCÍ OCEL. ZÁRUBNĚ A DVEŘÍ
- 2./ OSAZENÍ NOVÉ OCEL. ZÁRUBNĚ
- 3./ ZAPRAVENÍ PRÍČKY, VČETNĚ OMÍTEK
- 4./ ZAPRAVENÍ PODLAHY
- 5./ PROVEDENÍ MALBY V POTŘEBNÉM ROZSAHU
- 6./ OSAZENÍ JEDNOKŘÍDLOVÝCH DVEŘÍ

LEGENDA

STÁVAJÍCÍ ZDIVO

402.a ČÍSLO MÍSTNOSTÍ, a – PAVILON A

VÝPIS ZÁMEČNÍKŮ


LEVÉ VNITŘNÍ DVEŘE S OCEL. ZÁRUBNÍ
DVEŘE 900/1970mm
DVEŘE POŽÁRNÍ – EI30 DP3-C
PROSKLENÉ V PÁSU
BEZPEČNOSTNÍ TŘÍDA RC2

PRAVÉ VNITŘNÍ DVEŘE S OCEL. ZÁRUBNÍ
DVEŘE 800/1970mm
DVEŘE POŽÁRNÍ – EI30 DP3-C
PROSKLENÉ V PÁSU
BEZPEČNOSTNÍ TŘÍDA RC2

LEGENDA DVEŘÍ

② POŽÁRNÍ DVEŘE BUDOU OSAZENY ODPOVÍDAJÍCÍM SAMOZAVÍRAČEM
A ZA PROVOZU BUDOU TRVALE UZAVŘENY.

SCHÉMA

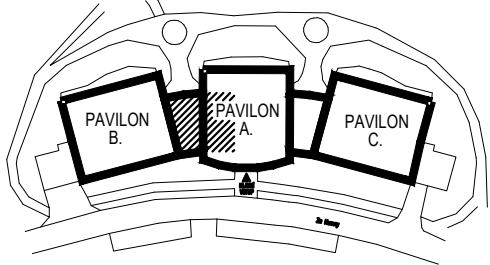

PAVILON A
LEGENDA MÍSTNOSTÍ

ČÍSLO BYTU	OZN.	ÚČEL MÍSTNOSTI	PLOCHA V M ²
1	2	3	4
	401.a	HALA	91,88
	402.a	CHODBA	18,82
	403.a	SCHODIŠTĚ	14,88
	404.a	CHODBA	12,12
	405.a	STROJOVNA VÝTAHU	20,50

±0,000=258,500 m n. m.

Projektant: Ing. Červenka Stanislav, Na výsluní 765, 687 62 Dolní Němčí, IČO 187 91 158		Divize:	Číslo zakázky: 11-02-2021/03
Investor: Město Uherský Brod, Masarykovo nám. 100 Uherský Brod		Objekt: Provozní soubor:	
Místo stavby: Budova DPS č. p. 2292, Za Humny, Uherský Brod		Datum: 05/2021	Měřítko: 1:100
Název akce: Výměna požárních dveří v budově DPS č.p. 2292, Za Humny v Uherském Brodě Název výkresu: D.1.1. Architektonické a stavebně technické řešení PAVILON A – Půdorys 4.NP			
Vypracoval: Ing. Karlík		Formát: A3 / 2x4	Pořadové číslo výkresu: 11
Projektant: Ing. Karlík		Archivní číslo: 11-02-2021 067/02	
Kontroloval: Ing. Červenka			
HIP:			