


PŮDORYS STŘECHY

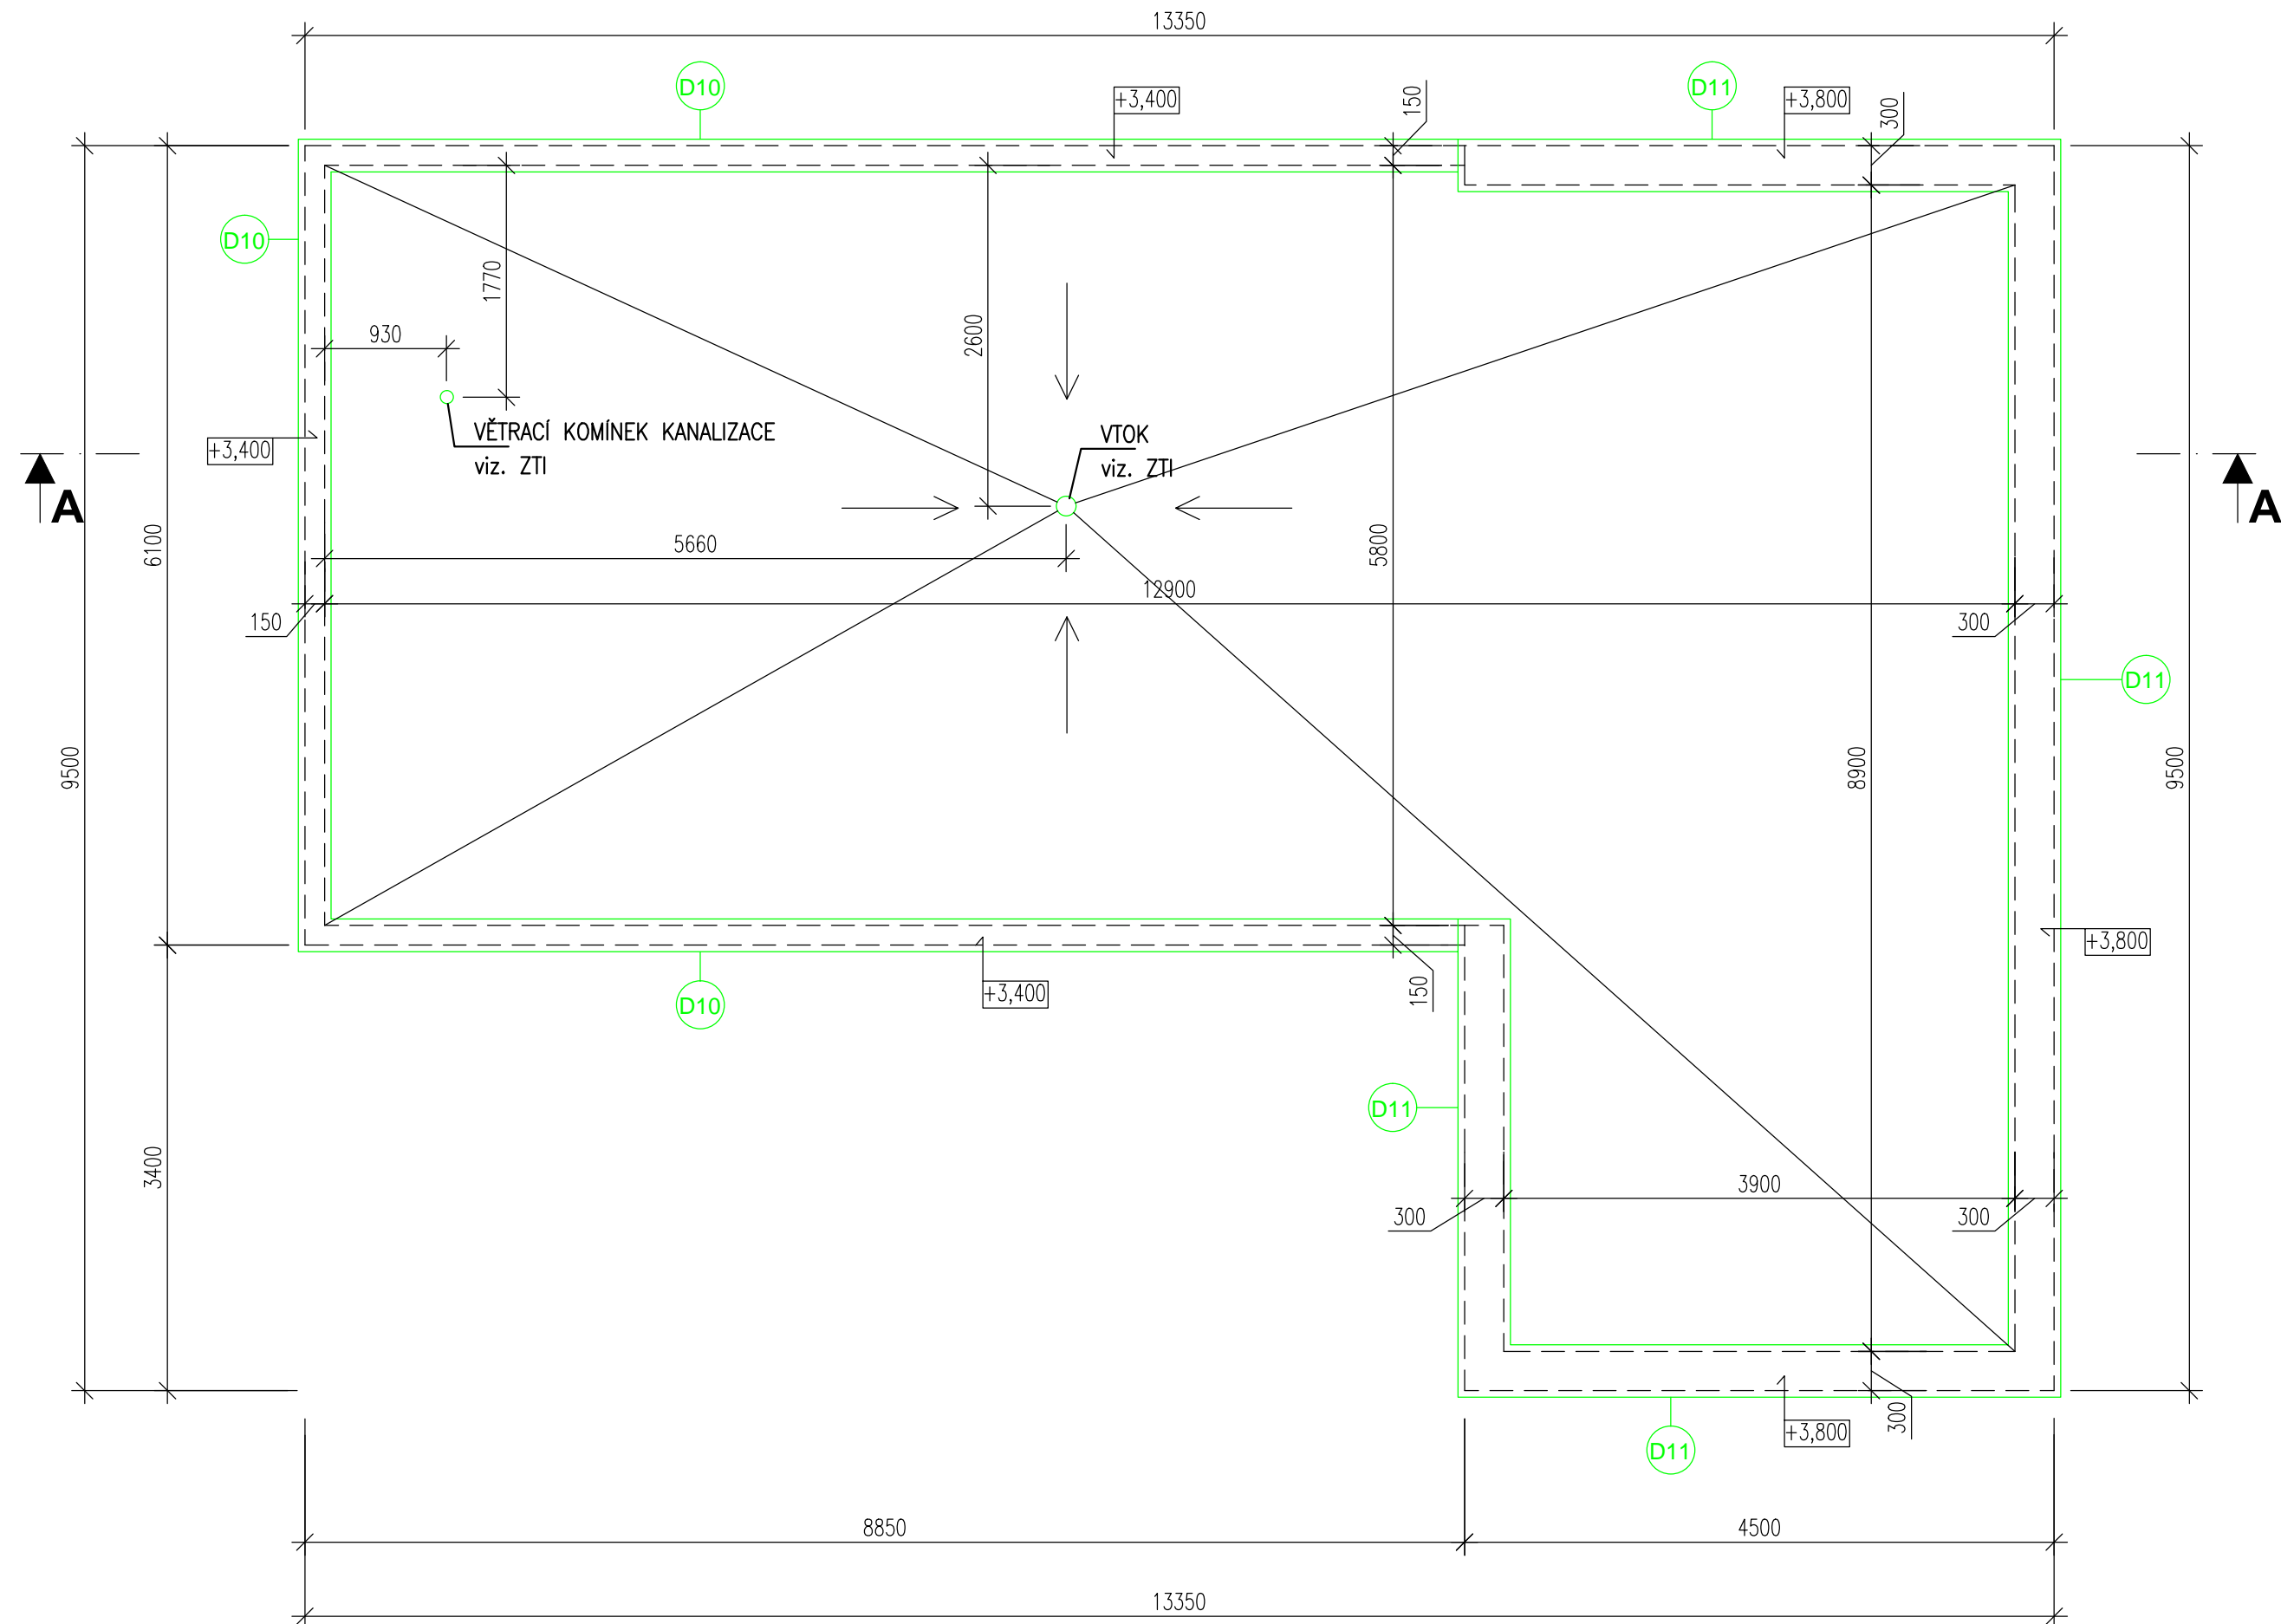


LEGENDA MATERIÁLU

- ☐ Stávající konstrukce a prvky
 - ☐ Bourané a demontované konstrukce a prvky

POZNÁMKA K PROJEKTOVÉ DOKUMENTACI

- Nedílnou součástí výkresové dokumentace je technická zpráva
- Všechny odchylky od projektu, nebo uvažovaného řešení je třeba konzultovat s projektantem
- Bourací práce budou prováděny dle technologických zásad pro bourací práce
- Před zahájením prací je nutné ověřit rozměry z PD přímo na stavbě

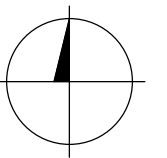

2				
1				
Č. změny	Předmět změny	Změnu provedl	Podpis	Datum

Vedoucí projektant – HIP		Ing. Ludmila Rojíčková		 mobil: +420 775 73 43 18 +420 777 19 20 39 e-mail: rojickova@rprojekt.cz polach@rprojekt.cz	
Projektant		Martin Polách			
Vypracoval		Bc. Pavel Heczeko			
Stavebník		Dopravní podnik Ostrava Poděbradova 494/2, Moravská Ostrava			
Název stavby: PD - rekonstrukce SZ Výškovice				Profese	Stavební
Část: D-1.1_2 - Stavebně konstrukční řešení				Č. zak.	050319
				Stupeň	DSP+DPS
				Datum	11/2020
				Formát	2xA4 (A3)
Název výkresu: Půdorys střechy - stávající stav, bourací práce				Měřítko 1:50	Číslo výkresu 020920-D-1.1_2-3