



SEVERNÍ OPLOCENÍ-PŮDORYS STÁVAJÍCÍ STAV,BOURACÍ PRÁCE/B

VNEJSI REZOPOLLED

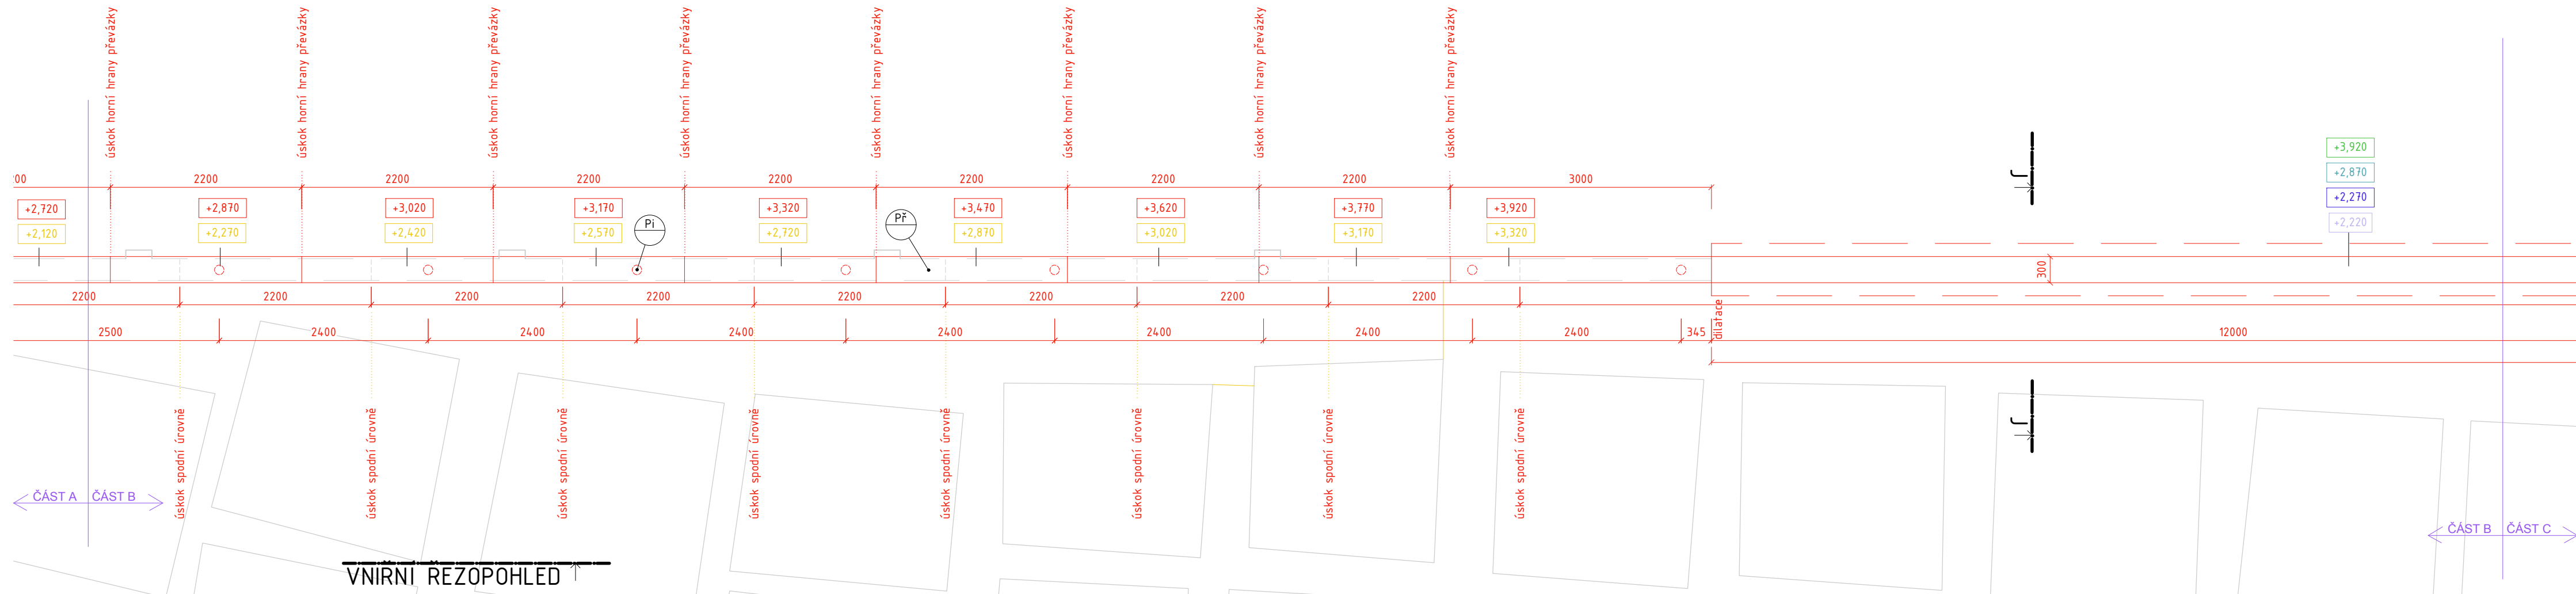

SVISLÝ ŘEZ J-J'

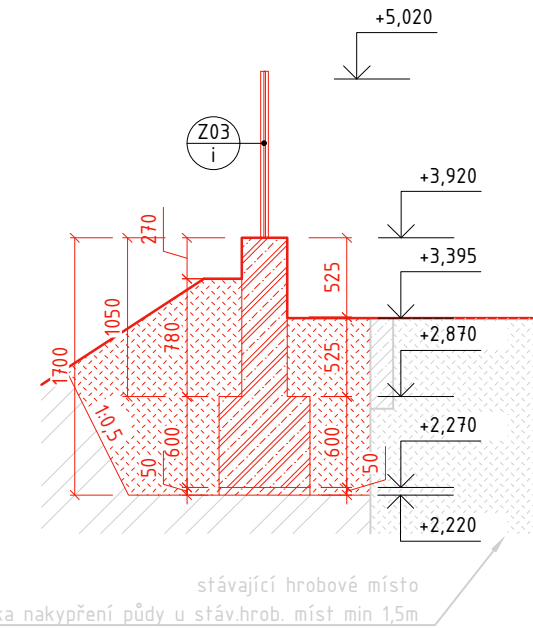

POZNÁMKY

-0,950	HORNÍ HRANA PŘEVÁZKY
-1,450	SPODNÍ HRANA PŘEVÁZKY
-0,950	HORNÍ HRANA BETONOVÉ PODEZDÍVKY
-1,450	HORNÍ HRANA ZÁKLADU
-1,450	SPODNÍ HRANA ZÁKLADU
-1,450	SPODNÍ HRANA VÝKOPU


VÝKOPOVÉ PRÁCE V OKOLÍ HROBOVÝCH MÍST MUSÍ PROBÍHAT S MAXIMÁLNÍ OPATRNOSTÍ,
VÝKOPY BUDOU PAŽENY, ABY NEDOŠLO K SESUVU OSTATKŮ.


PRO VYTVOŘENÍ „STRŽENÝCH HRAN“ PODEZDÍVEK
Z POHLEDOVÉHO BETONU BUDE DO BEDNĚNÍ VLOŽENA
TROJHRANNÁ LIŠTA KORN

PŘ: PŘEVÁZKA:
BETON C25/30,VÝZTUŽ B500B

Pi: PILOTA:
O 108,0x8,0, MATERIÁL S235,DÉLKA 8m

SITUAČNÍ SCHÉMA

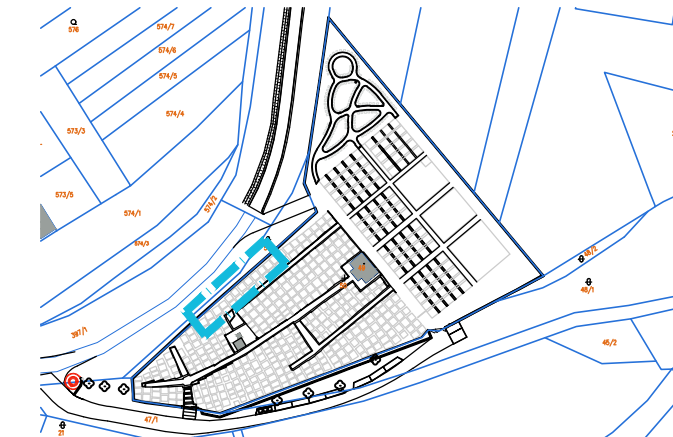

Hlavní projektant	Ing. Tomáš Kročil	Architekt	Ing.arch.Pavel Uhrmacher	 <div>K PROJEKT Kročil s.r.o. Uherskobrodská 984 763 26 Luhačovice IČ: 022 86 424 http://www.krocil.eu</div>						
Projektant	Ing. Tomáš Kročil	Vypracoval	Ing. Hana Matušincová							
Stavebník	Město Uherský Brod,Masarykovo nám.100, 688 17 Uher. Brod									
Místo stavby	Parc.č. 50/50/1;47/1;48/1;397/1 k.ú. Újezdec u Luh.									
Název akce Rekonstrukce hřbitovů v Uher.Brodě Hřbitov v Újezdci				Pare	1	2	3	4	5	6
Stavební objekt				Zakázka	18ZAK1127					
				Účel PD	DPS					
				Datum	10/2018					
Část dokumentace	D.1.1 Architektonicko-stavební řešení			Formát	4× A4					
Obsah Severní oplocení-půdorys B-nový stav				Měřítko 1:50	Výkres č. D.1.1.20					