


# CELKOVÁ SITUACE STAVBY

M 1:2000

MÍSTO  
STAVBY

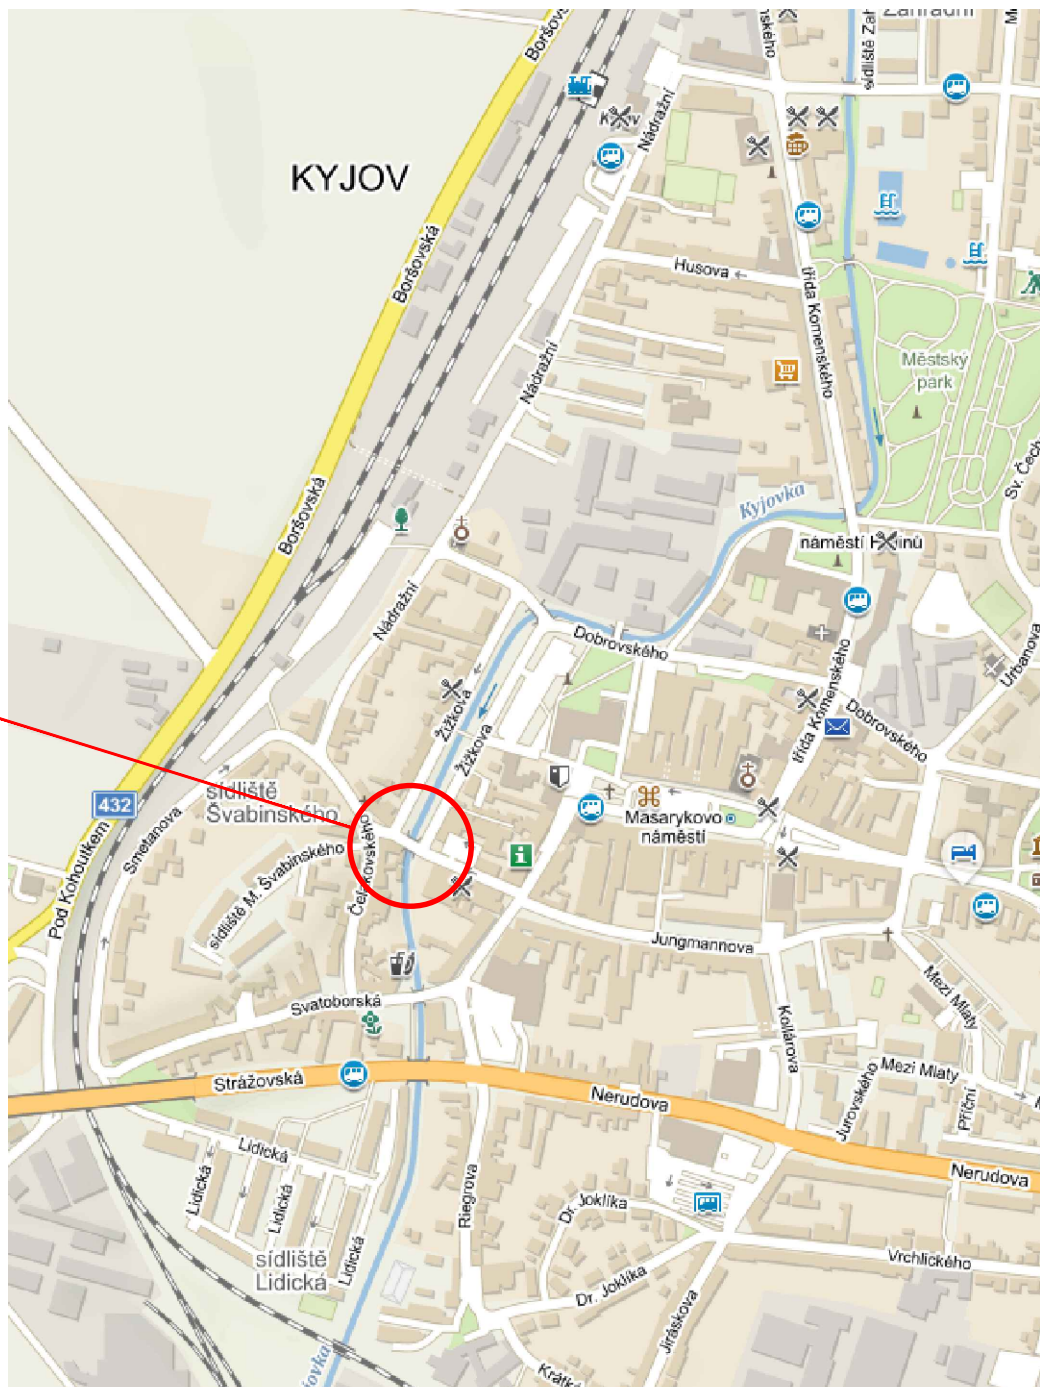

## POZNÁMKA

DOKUMENTACE PRO ÚZEMNÍ SOUHLAS A OHLÁŠENÍ STAVBY SLOUŽÍ VÝHRADNĚ K POVOLENÍ STAVBY,  
NESLOUŽÍ JAKO PROVÁDEČÍ DOKUMENTACE

ZPRACOVATEL PROFESE:



CONSULT

J2L CONSULT s.r.o.

Brandlova 36, 695 01 Hodonín tel. 603 285 783 / 603 294 996

VYPRACOVAL: Ing. Martin Čožík

KONTROLOVAL: Ing. Jiří Ilčík, Ph.D.

OVĚŘOVATEL: doc. Dr. Ing. Luboš Podolka

HIP:

INVESTOR: Město Kyjov, Masarykovo náměstí 30/1, 697 01 Kyjov

ÚČEL: DPS

Obsah

**STAVEBNÍ ÚPRAVY MOSTU M 14  
KYJOV, ul JUNGMANNOVA**

DATUM: 05 / 2019

MĚŘÍTKO: 1:1000

ZMĚNA:

**CELKOVÁ SITUACE STAVBY**

Č.ZAK.

D1002219

V.Č.

B.1