


KOORDINAČNÍ SITUACE STAVBY + FOTODOKUMENTACE

M 1:250

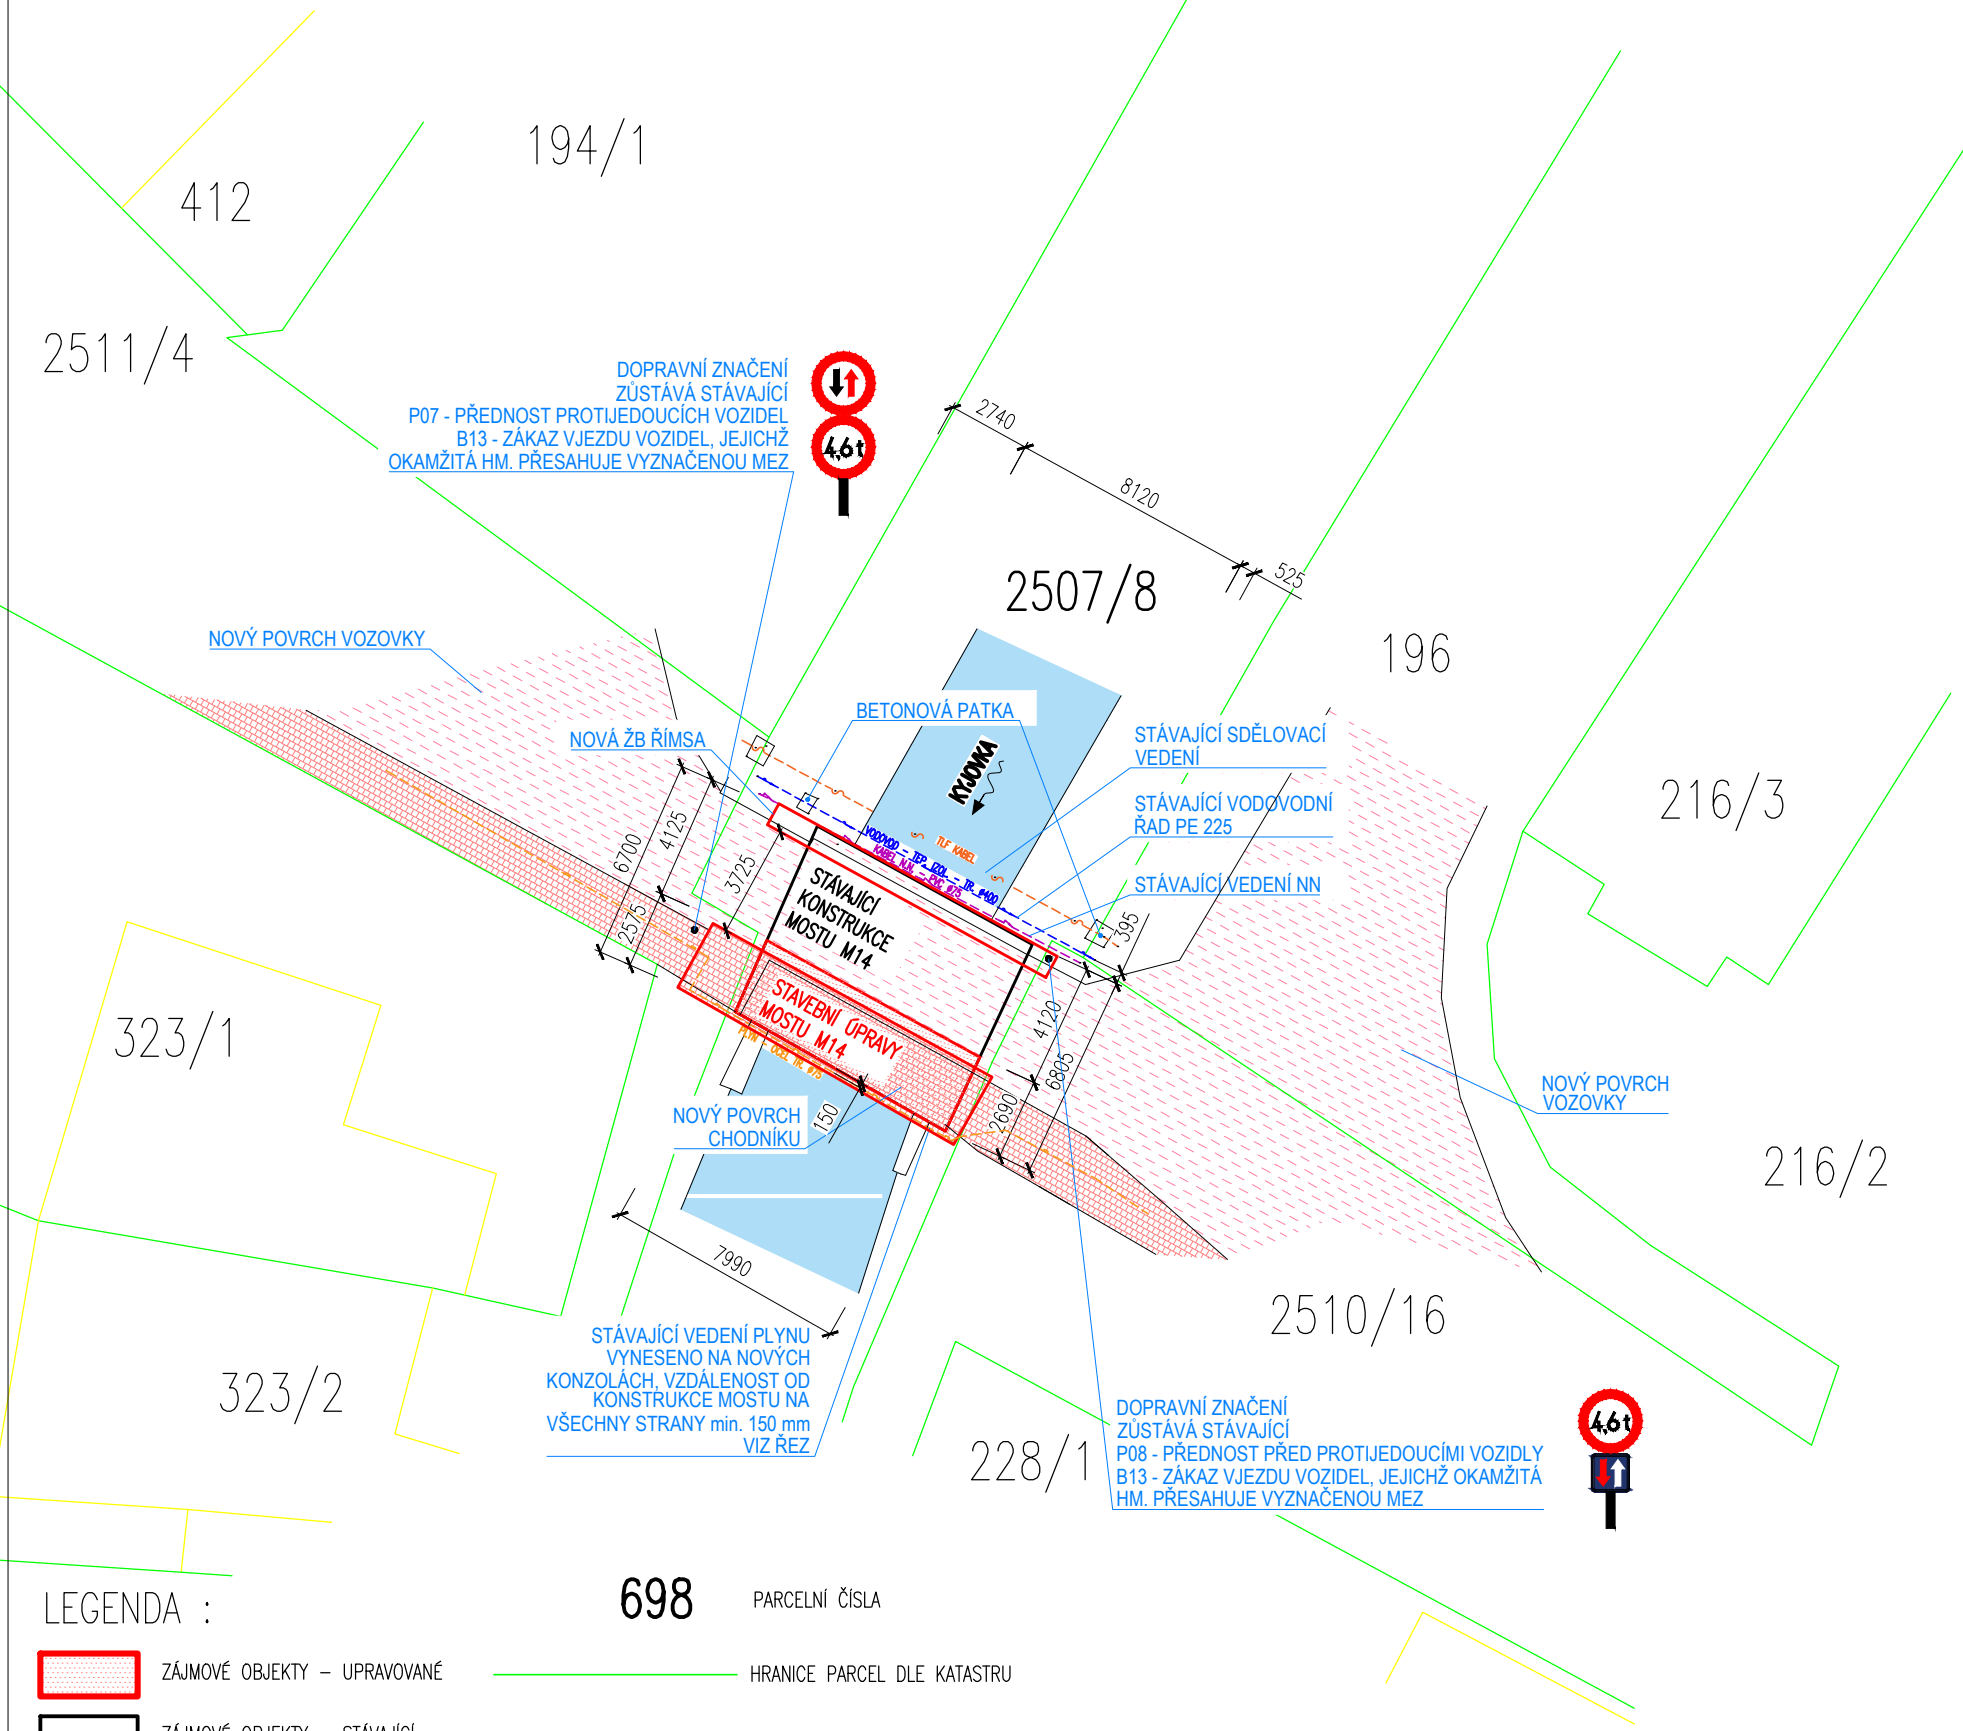

LEGENDA :

- 698 PARCELNÍ ČÍSLA
- Hranice parcel dle katastru
- Zájmové objekty – upravované
- Zájmové objekty – stávající
- Chodník
- Vozovka
- Vodní tok
- Stávající inženýrské sítě:
- SDĚLOVACÍ VEDENÍ
- VODOVODNÍ POTRUBÍ
- VEDENÍ NN
- PLYNOVOD

POHLED OD VÝCHODU




POHLED OD ZÁPADU



POZNÁMKA

DOKUMENTACE PRO ÚZEMNÍ SOUHLAS A OHLAŠENÍ STAVBY SLOUŽÍ VÝHRADNĚ K POVOLENÍ STAVBY, NESLOUŽÍ JAKO PROVÁDĚCÍ DOKUMENTACE  
 ZAKRESLENÉ TRASY VEDENÍ INŽENÝRSKÝCH SÍTÍ JSOU POUZE ORIENTAČNÍ. PŘED ZAHÁJENÍM STAVBY BUDOU VŠECHNA PODZEMNÍ VEDENÍ VYTÝČENA.  
 PŘI KŘÍŽENÍ A SOUBĚHU VEDENÍ INŽENÝRSKÝCH SÍTÍ DODRŽET ČSN 73 6005

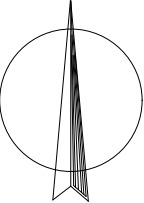

|   |  |   |          |
|---|--|---|----------|
| ZPRACOVATEL PROFESE:                                |  | J2L CONSULT s.r.o.  |          |
| CONSULT   |  | Brandlova 36, 695 01 Hodonín tel. 603 285 783 / 603 294 996 |          |
| VYPRACOVAL:   | Ing. Martin Čožík                                  | Kontroloval: Ing. Jiří Ilčík, Ph.D.                         |          |
| OVĚŘOVATEL:   | doc. Dr. Ing. Luboš Podolka                        | HIP:  |          |
| INVESTOR:   | Město Kyjov, Masarykovo náměstí 30/1, 697 01 Kyjov | ÚČEL: DPS   |          |
| Obsah   |  | DATUM: 05 / 2019  |          |
| STAVEBNÍ ÚPRAVY MOSTU M 14<br>KYJOV, ul JUNGMANNOVA |  | MĚŘÍTKO: 1:250  |          |
|   |  | ZMĚNA:  |          |
|   |  | Č.ZAK. D1002219   | V.Č. B.3 |
| KOORDINAČNÍ SITUACE STAVBY                          |  |   |          |