



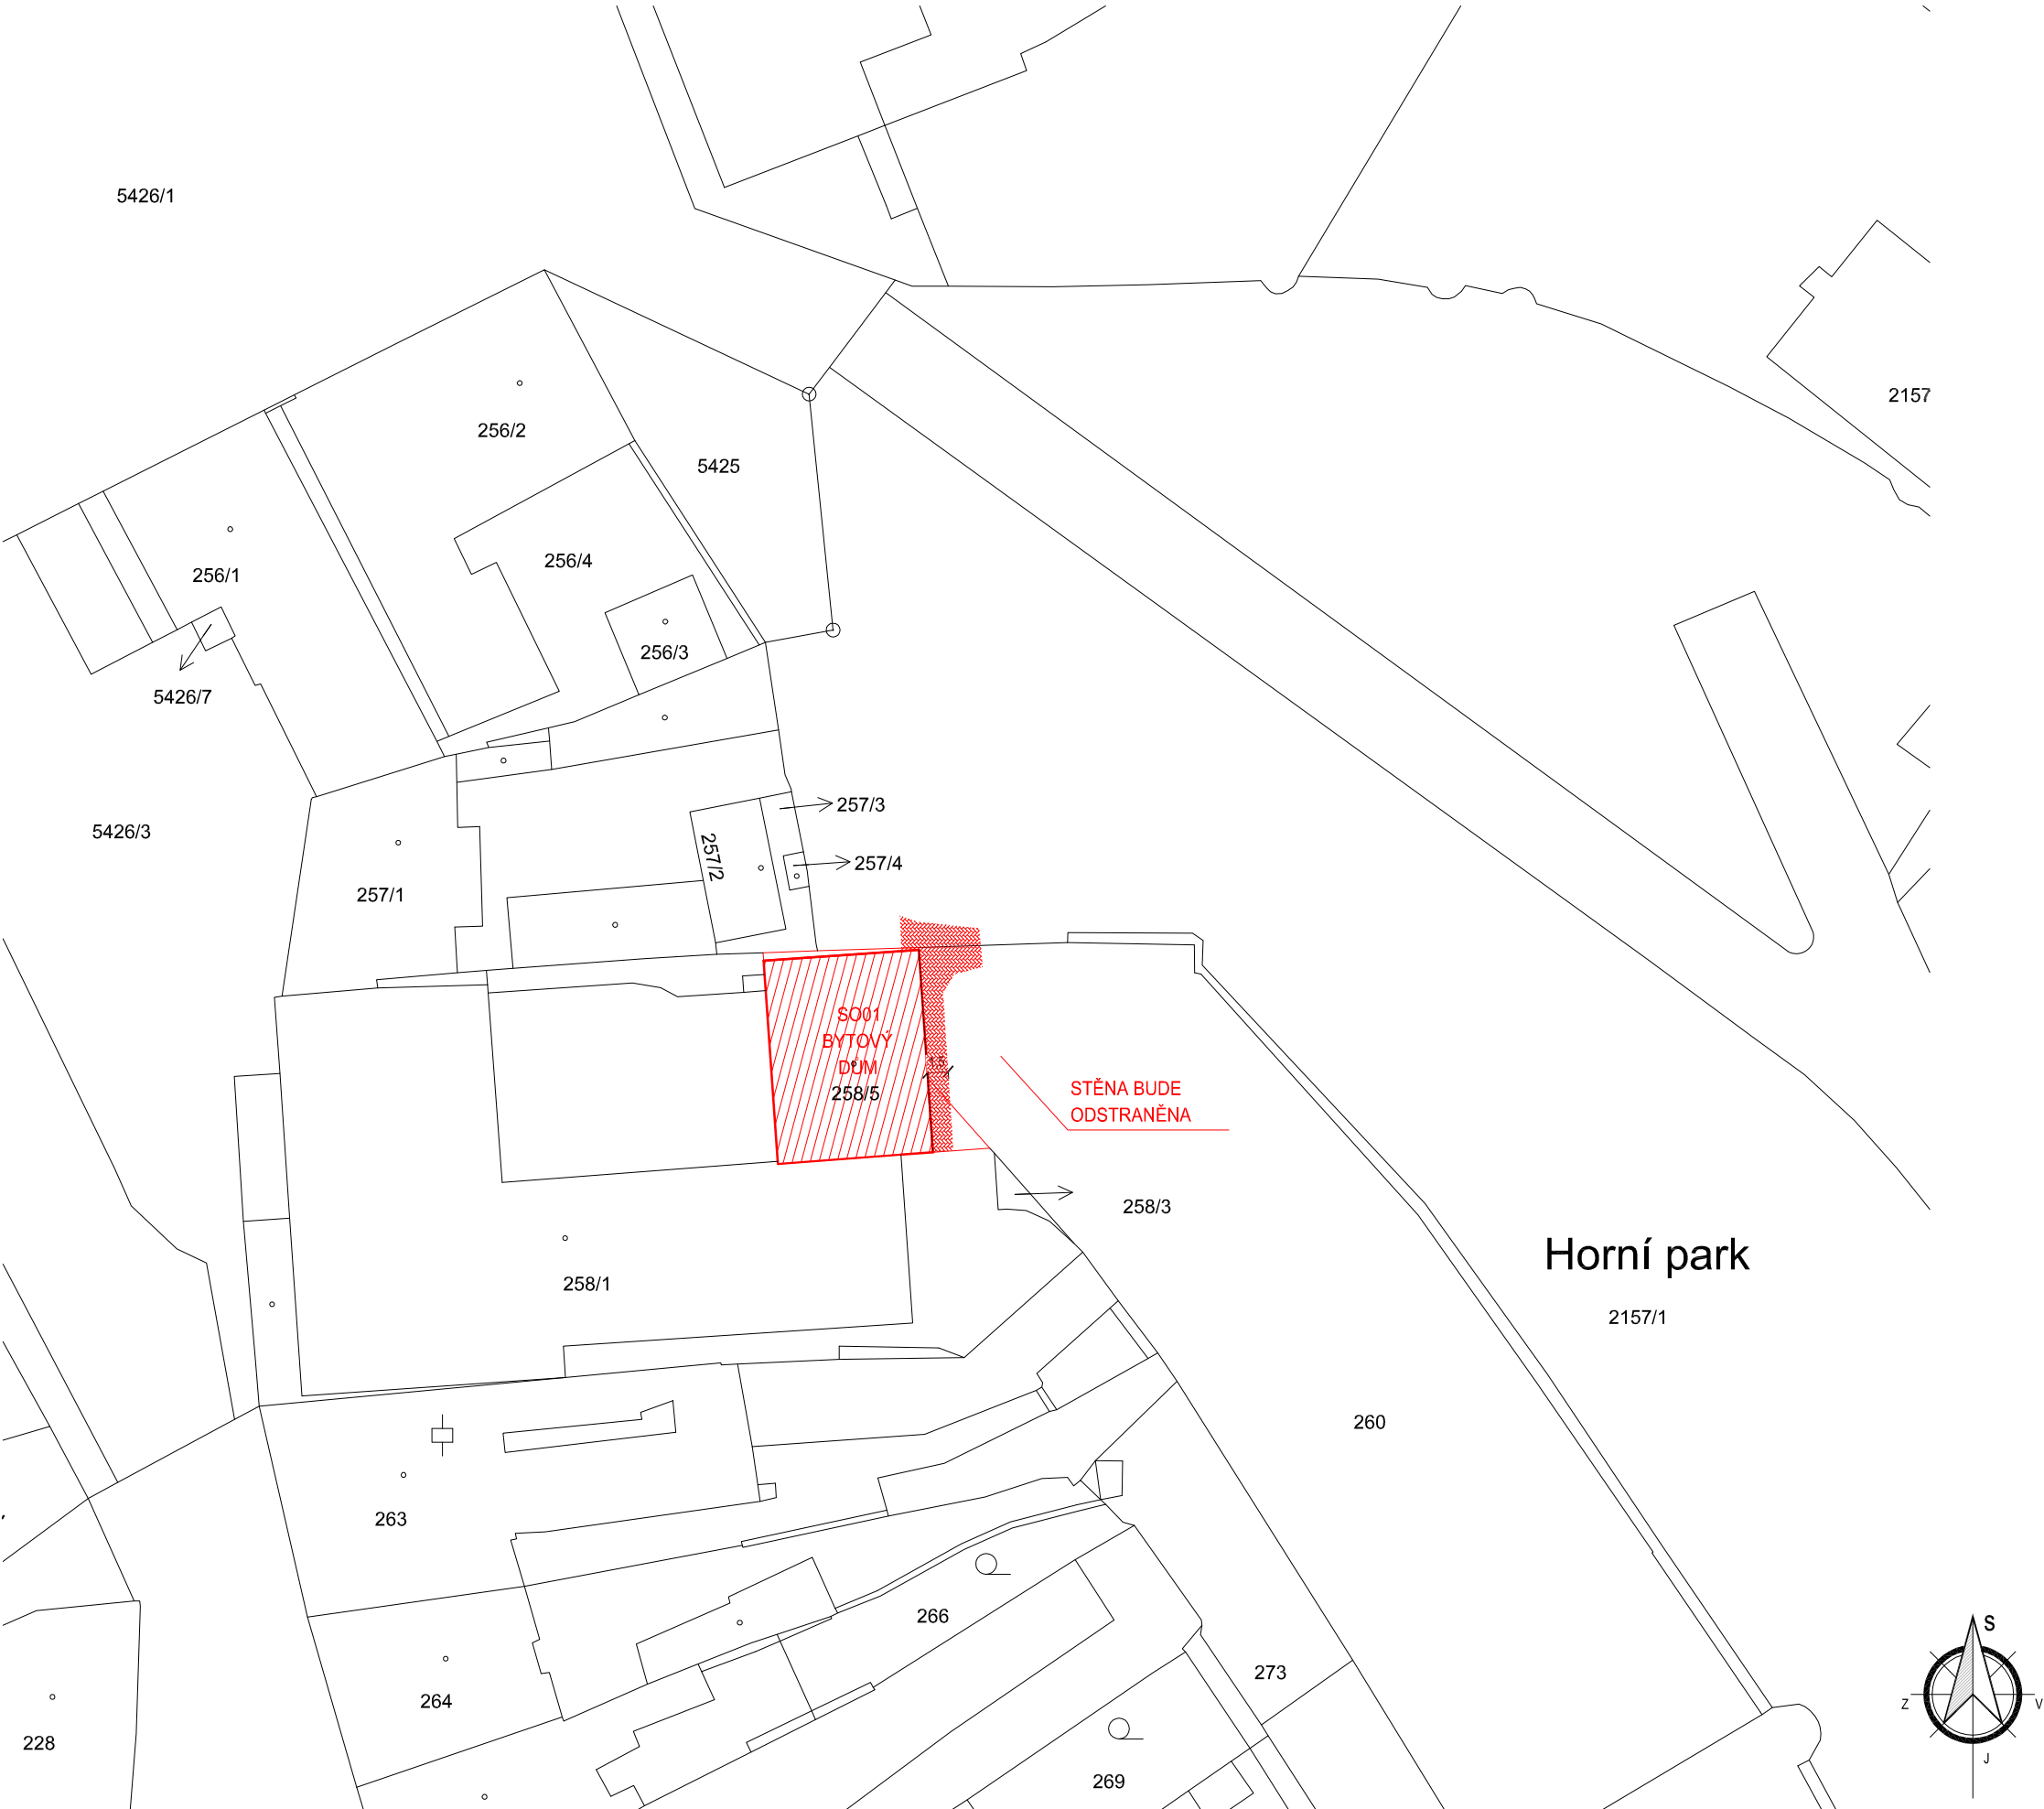

KATASTRÁLNÍ SITUAČNÍ VÝKRES

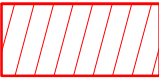

LEGENDA NOVÝCH BUDOV
A PŘÍPOJEK

-  Odstraňovaný objekt
-  Pozemky náležící k objektu
-  Odstraňovaná zpevněná plocha - stávající dlažba 40 m²

Kraj:	Jihomoravský	Typy parcel:	KN
Okres:	CZ0647 Znojmo		
Obec:	Znojmo [593711]		
Katastr.území:	Znojmo-město [793418]		

±0,000 = 299,65 m.n.m.

DEMOLICE PANELOVÉHO DOMU V HORNÍM PARKU			
ČÁST	C. SITUACE STAVBY		MÍSTO k.ú. Znojmo - město parc.č. 258/5
DÍL	Architektonicko-stavební		OBJEDNATEL Město Znojmo Ing. Roman Zvěřina
			STUPEŇ Dokumentace bouracích prací
OBJEKT	SO01 BYTOVÝ DŮM		MĚŘÍTKO 1:500
			Č.ZAK. 21_33
			VYDÁNO 1.10.2021
			REVIZE -
NÁZEV VÝKRESU	KATASTRÁLNÍ SITUAČNÍ VÝKRES		Č.PARÉ 1
			Č.V. C.02