


PŮDORYS 2.NP

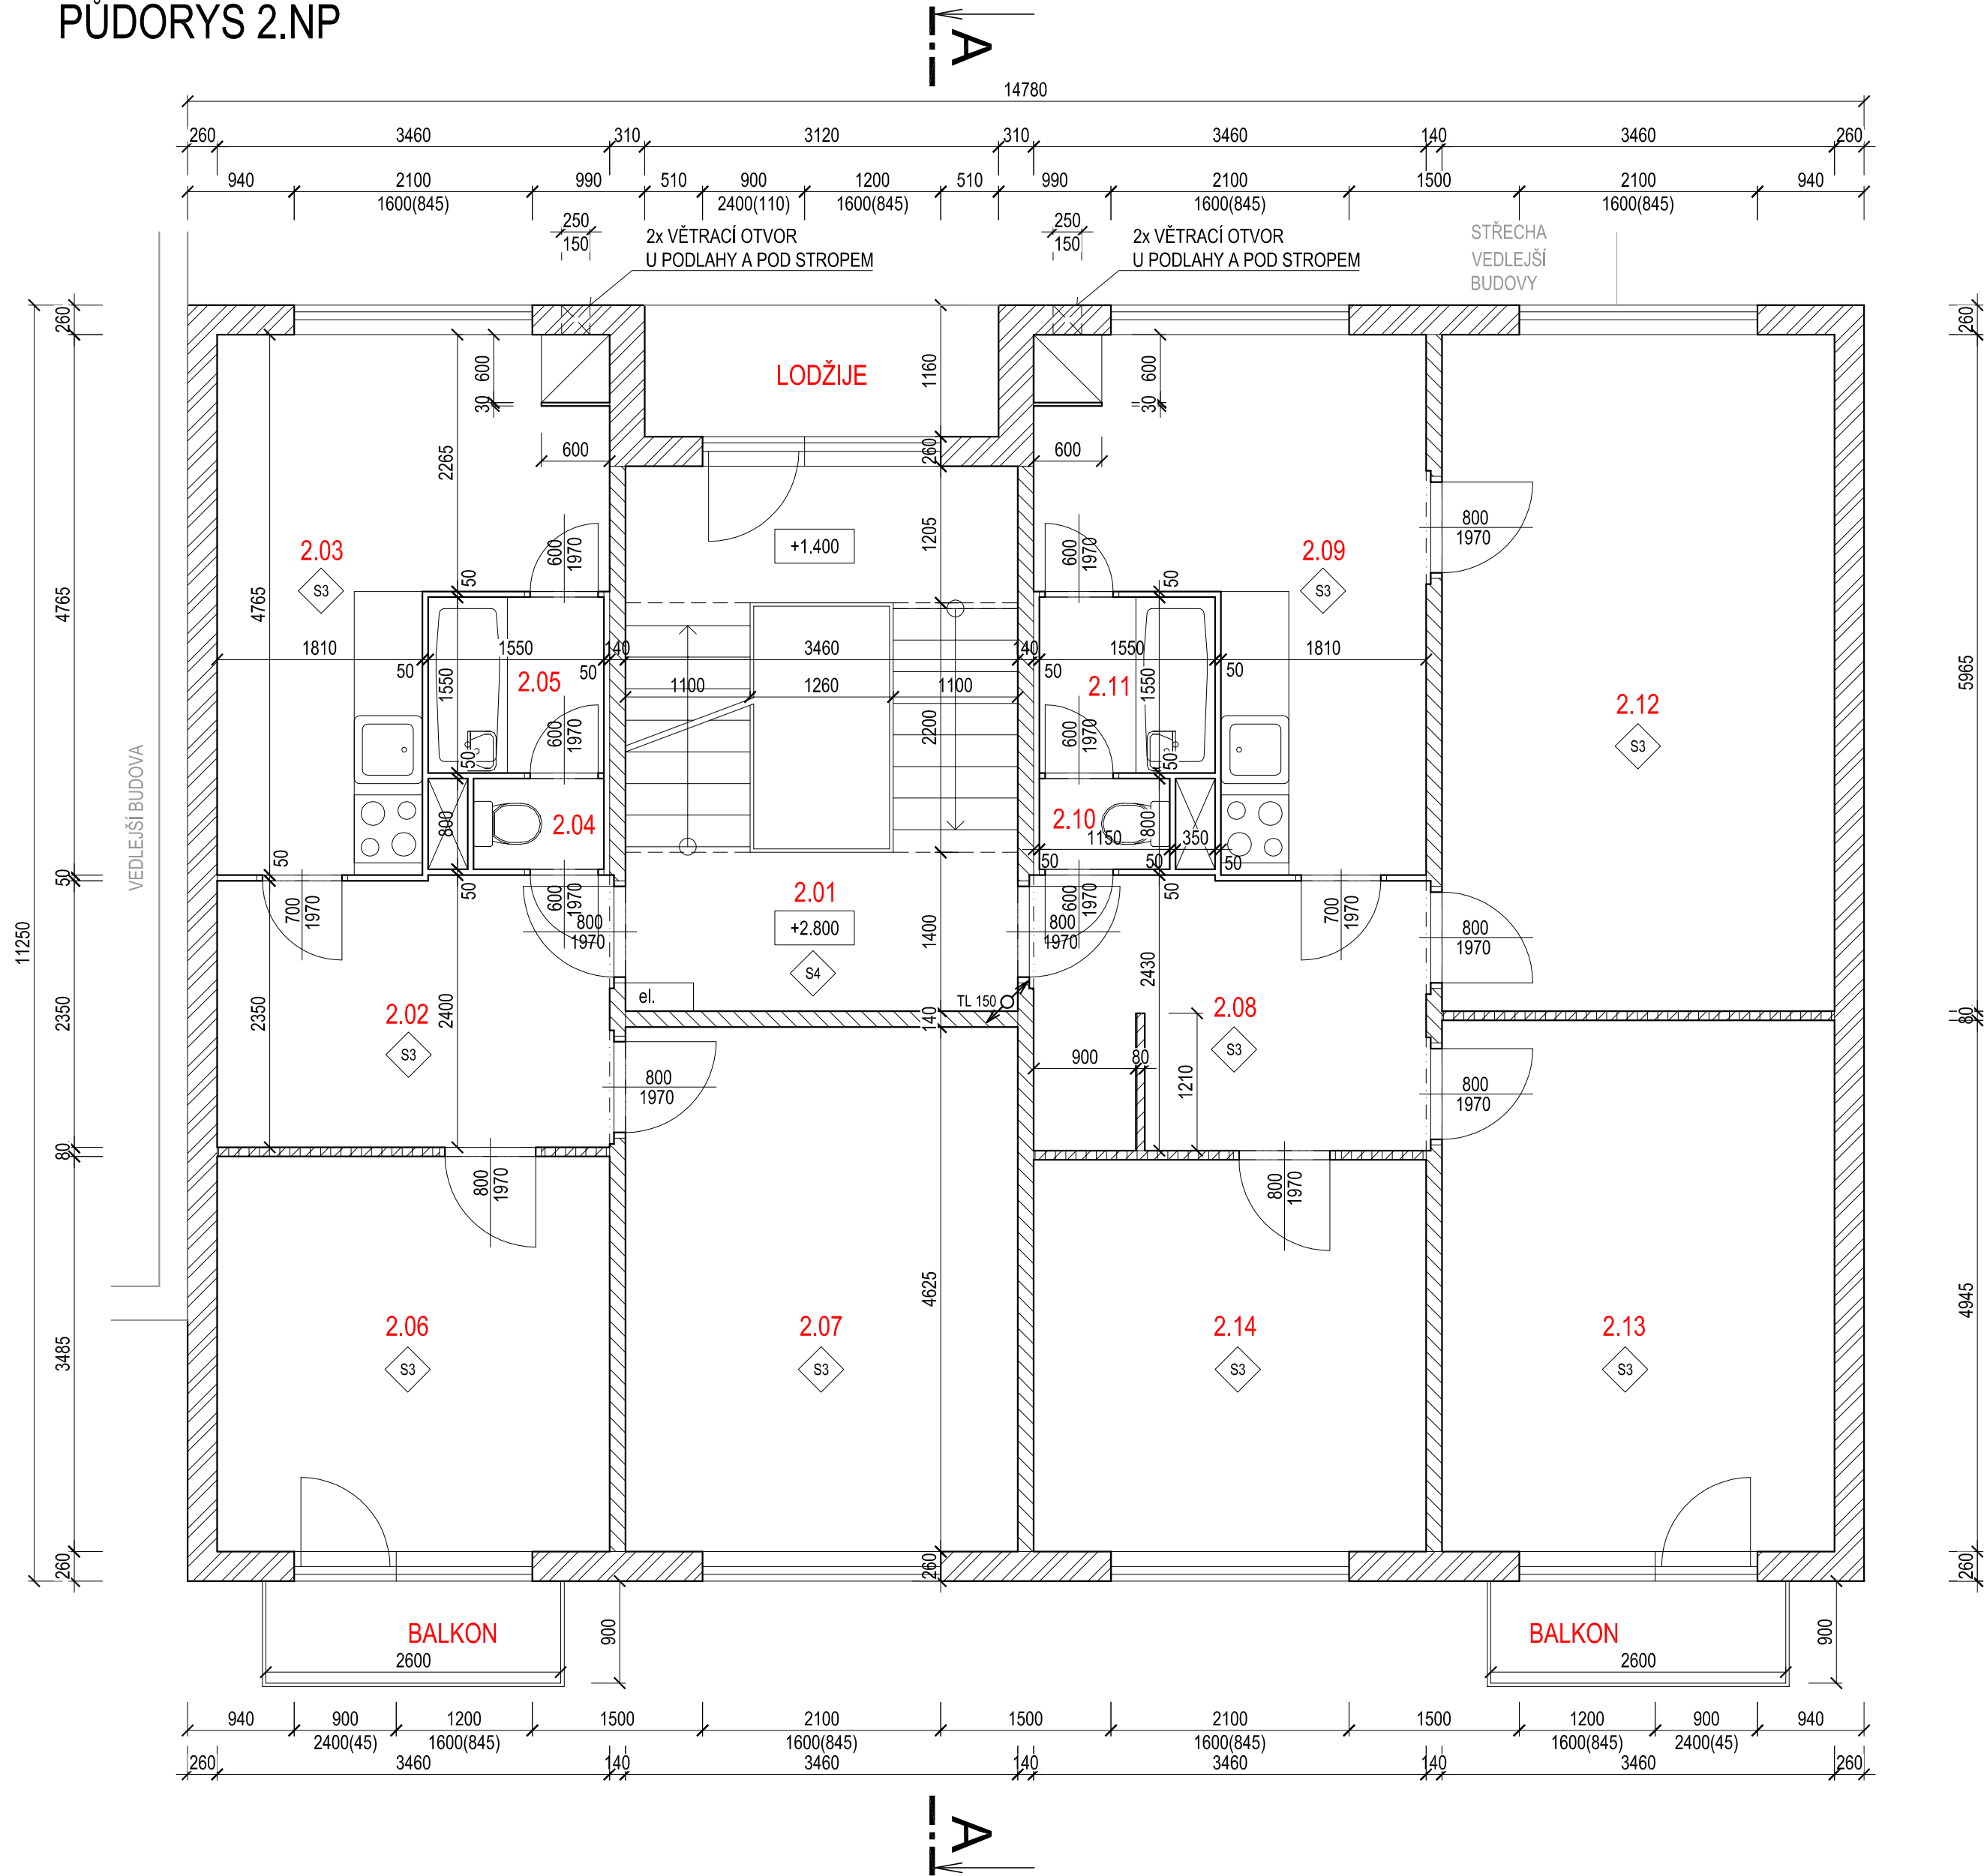

LEGENDA MATERIÁLŮ

	SENDVIČOVÝ PANEL SLOŽENÝ Z ŽB NOSNÉ STĚNY, EPS A ŽB PŘEDSTĚNY TL. 310 A 260 mm		KONSTRUKCE Z BETONU PROSTÉHO
	ŽB VNITŘNÍ PANEL TL. 140 mm		KONSTRUKCE ZE ŽELEZOBETONU
	PŘÍČKY ZDĚNÉ Z CIHELNÝCH DĚROVANÝCH BLOKŮ TL. 180, 80 mm		HUTNĚNÝ NÁSPY ZE ŠTERKODRTI
	LEHKÉ PŘÍČKY UMAKARTOVÉ TL. 50, 30 mm		ROSTLÁ ZEMINA
	ZDIVO Z PŘÍČKOVEK YTONG KLASIK P2-500 NA TENKOVRSŤVOU MALTY YTONG TL. 100 mm		NASYPANÁ ZEMINA
	KONSTRUKCE BETONOVÉ Z BEDNÍČÍCH DÍLCŮ		MINERÁLNÍ PLST' (SKELNÁ VATA)
			PĚNOVÉ POLYSTYREN - EPS
			EXTRUDOVANÝ POLYSTYREN - XPS
			HYDROIZOLACE

Tabulka místností

Číslo	Jméno	Plocha [m²]	Podlaha	Skladba
2.01	CHODBA+SCHODIŠTĚ	16,9	BETON LEŠTĚNÝ	
2.02	CHODBA	8,21	PVC	S3
2.03	KUCHYŇ	12,31	PVC	S3
2.04	WC	0,92	PVC	S3
2.05	KOUPELNA	2,4	PVC	S3
2.06	POKOJ	12,18	PVC	S3
2.07	POKOJ	16	PVC	S3
2.08	CHODBA	8,22	PVC	S3
2.09	KUCHYŇ	12,31	PVC	S3
2.10	WC	0,92	PVC	S3
2.11	KOUPELNA	2,4	PVC	S3
2.12	POKOJ	20,64	PVC	S3
2.13	POKOJ	16,33	PVC	S3
2.14	POKOJ	11,95	PVC	S3

Celková plocha [m²]: 141,7

±0,000 = 299,65 m.n.m.

DEMOLICE PANELOVÉHO DOMU V HORNÍM PARKU			
ČÁST	MÍSTO k.ú. Znojmo - město parc.č. 258/5		
D. VÝKRESOVÁ DOKUMENTACE	OBJEDNATEL Město Znojmo		
DÍL	KRESLIL Ing. Roman Zvěřina		
Architektonicko-stavební	STUPEŇ Dokumentace bouracích prací		
OBJEKT	MĚŘÍTKO 1:50		
	Č.ZAK. 21_33		
	VYDÁNO 1.10.2021		
	REVIZE		
SO01 BYTOVÝ DŮM	Č.PARÉ		
NÁZEV VÝKRESU	PŮDORYS 2.NP	Č.V.	D.1.1.02

