


VÝŘEZ PŮDORYSU 4.NP

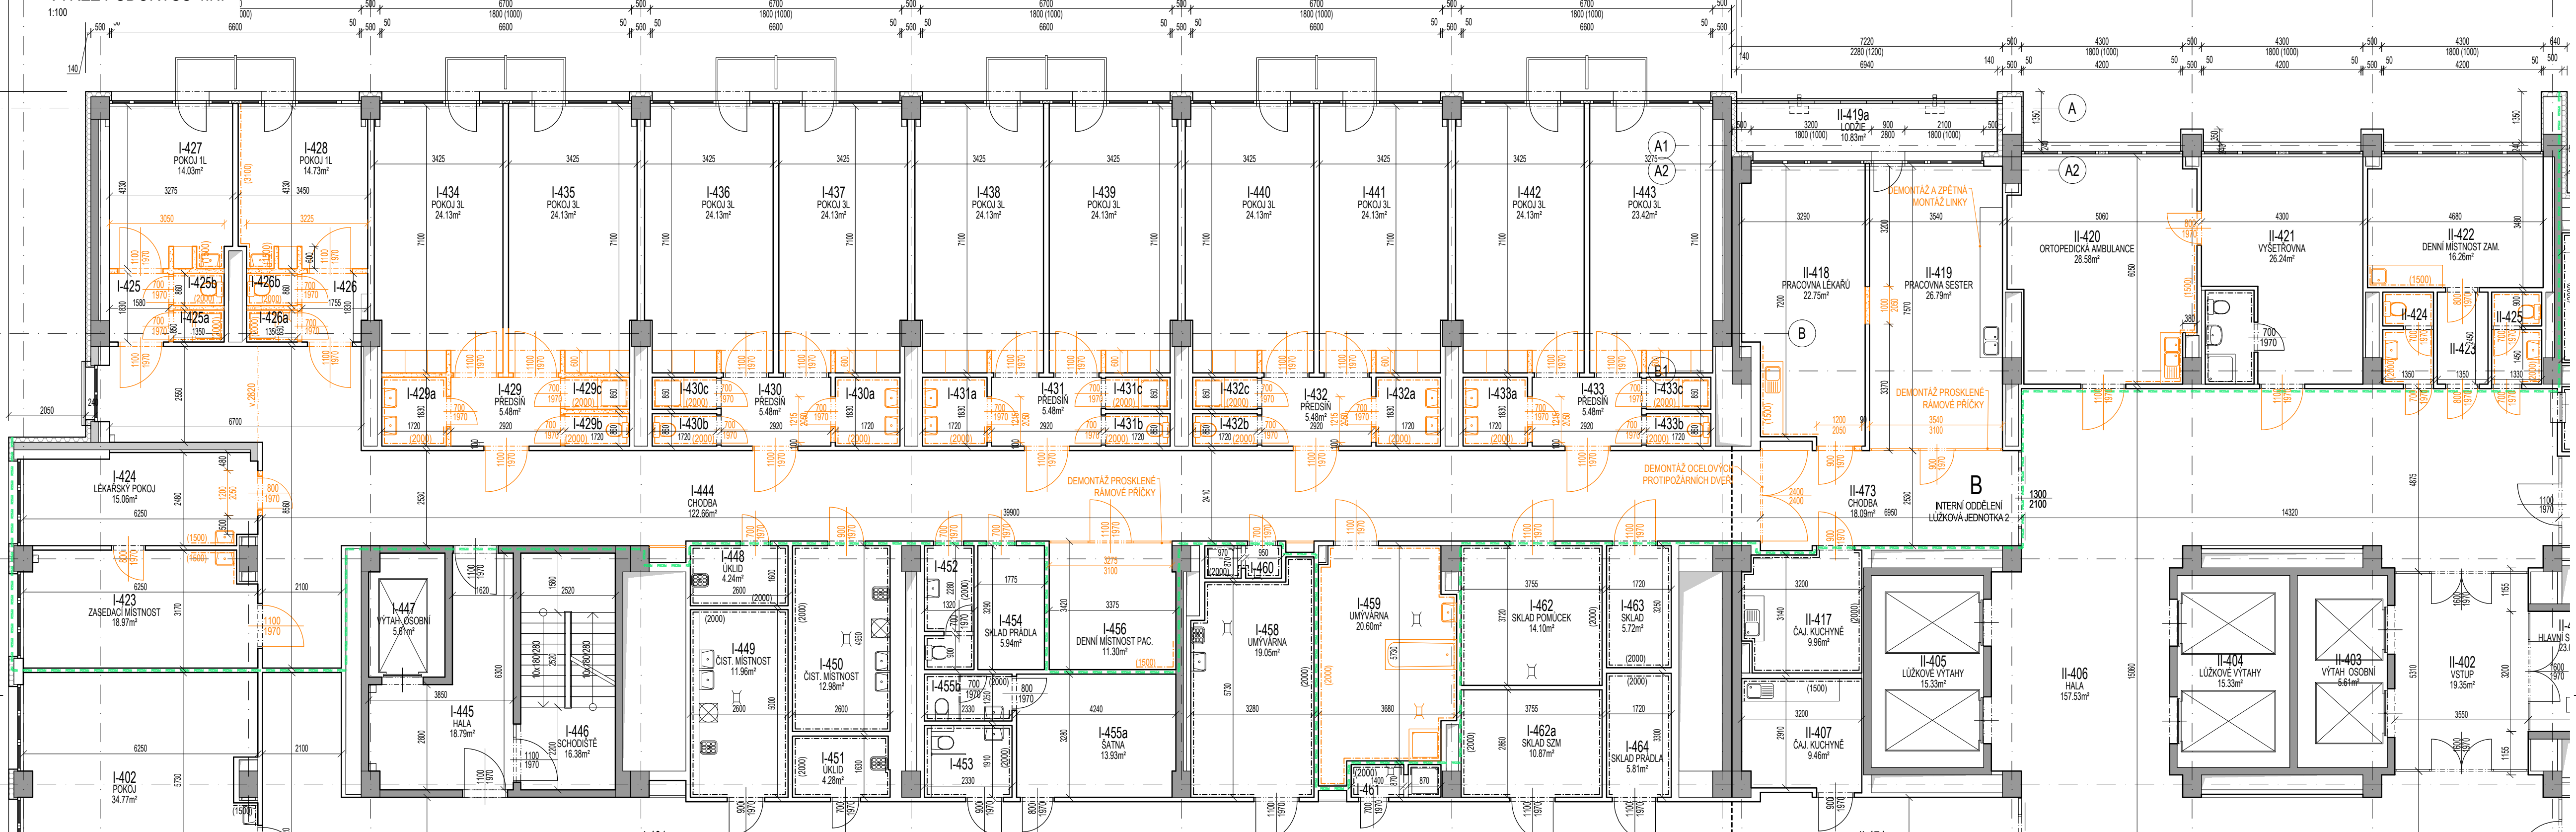

TABULKA MÍSTNOSTÍ						
ČÍSLO	NÁZEV	PLOCHA [m²]	VÝŠKA [m]	PODLAHA	STĚNY	STROP
I-423	ZASEDACÍ MÍSTNOST	18,97	3,10	KOBEREC	MALBA	MALBA
I-424	LÉKAŘSKÝ POKOJ	15,06	3,10	KOBEREC	MALBA	MALBA
I-425	PŘEDSÍŇ	3,02	2,53	PVC	MALBA	PLECHOVÝ LAMELOVÝ PODHLED
I-425a	SPRCHA	1,23	2,51	KERAMICKÁ DLAŽBA	KERAMICKÝ OBKLAD v.2000mm	PLECHOVÝ LAMELOVÝ PODHLED
I-425b	WC	1,24	2,51	KERAMICKÁ DLAŽBA	KERAMICKÝ OBKLAD v.2000mm	PLECHOVÝ LAMELOVÝ PODHLED
I-426	PŘEDSÍŇ	3,24	2,53	PVC	MALBA	PLECHOVÝ LAMELOVÝ PODHLED
I-426a	SPRCHA	1,23	2,51	KERAMICKÁ DLAŽBA	KERAMICKÝ OBKLAD v.2000mm	PLECHOVÝ LAMELOVÝ PODHLED
I-426b	WC	1,24	2,51	KERAMICKÁ DLAŽBA	KERAMICKÝ OBKLAD v.2000mm	PLECHOVÝ LAMELOVÝ PODHLED
I-427	POKOJ 1L	14,03	3,10	PVC	MALBA	MALBA
I-428	POKOJ 1L	14,73	3,10	PVC	MALBA	MALBA
I-429	PŘEDSÍŇ	5,48	2,53	PVC	MALBA	PLECHOVÝ LAMELOVÝ PODHLED
I-429a	UMÝVÁRNA	3,23	2,53	KERAMICKÁ DLAŽBA	KERAMICKÝ OBKLAD v.2000mm	PLECHOVÝ LAMELOVÝ PODHLED
I-429b	WC	1,56	2,53	KERAMICKÁ DLAŽBA	KERAMICKÝ OBKLAD v.2000mm	PLECHOVÝ LAMELOVÝ PODHLED
I-429c	SPRCHA	1,55	2,53	KERAMICKÁ DLAŽBA	KERAMICKÝ OBKLAD v.2000mm	PLECHOVÝ LAMELOVÝ PODHLED
I-430	PŘEDSÍŇ	5,48	2,53	PVC	MALBA	PLECHOVÝ LAMELOVÝ PODHLED
I-430a	UMÝVÁRNA	3,23	2,53	KERAMICKÁ DLAŽBA	KERAMICKÝ OBKLAD v.2000mm	PLECHOVÝ LAMELOVÝ PODHLED
I-430b	WC	1,56	2,53	KERAMICKÁ DLAŽBA	KERAMICKÝ OBKLAD v.2000mm	PLECHOVÝ LAMELOVÝ PODHLED
I-430c	SPRCHA	1,55	2,53	KERAMICKÁ DLAŽBA	KERAMICKÝ OBKLAD v.2000mm	PLECHOVÝ LAMELOVÝ PODHLED
I-431	PŘEDSÍŇ	5,48	2,53	PVC	MALBA	PLECHOVÝ LAMELOVÝ PODHLED
I-431a	UMÝVÁRNA	3,23	2,53	KERAMICKÁ DLAŽBA	KERAMICKÝ OBKLAD v.2000mm	PLECHOVÝ LAMELOVÝ PODHLED
I-431b	WC	1,56	2,53	KERAMICKÁ DLAŽBA	KERAMICKÝ OBKLAD v.2000mm	PLECHOVÝ LAMELOVÝ PODHLED
I-431c	SPRCHA	1,55	2,53	KERAMICKÁ DLAŽBA	KERAMICKÝ OBKLAD v.2000mm	PLECHOVÝ LAMELOVÝ PODHLED
I-432	PŘEDSÍŇ	5,48	2,53	PVC	MALBA	PLECHOVÝ LAMELOVÝ PODHLED
I-432a	UMÝVÁRNA	3,23	2,53	KERAMICKÁ DLAŽBA	KERAMICKÝ OBKLAD v.2000mm	PLECHOVÝ LAMELOVÝ PODHLED
I-432b	WC	1,56	2,53	KERAMICKÁ DLAŽBA	KERAMICKÝ OBKLAD v.2000mm	PLECHOVÝ LAMELOVÝ PODHLED
I-432c	SPRCHA	1,55	2,53	KERAMICKÁ DLAŽBA	KERAMICKÝ OBKLAD v.2000mm	PLECHOVÝ LAMELOVÝ PODHLED
I-433	PŘEDSÍŇ	5,48	2,53	PVC	MALBA	PLECHOVÝ LAMELOVÝ PODHLED
I-433a	UMÝVÁRNA	3,23	2,53	KERAMICKÁ DLAŽBA	KERAMICKÝ OBKLAD v.2000mm	PLECHOVÝ LAMELOVÝ PODHLED
I-433b	WC	1,56	2,53	KERAMICKÁ DLAŽBA	KERAMICKÝ OBKLAD v.2000mm	PLECHOVÝ LAMELOVÝ PODHLED
I-433c	SPRCHA	1,55	2,53	KERAMICKÁ DLAŽBA	KERAMICKÝ OBKLAD v.2000mm	PLECHOVÝ LAMELOVÝ PODHLED
I-434	POKOJ 3L	24,13	3,10	PVC	MALBA	MALBA
I-435	POKOJ 3L	24,13	3,10	PVC	MALBA	MALBA
I-436	POKOJ 3L	24,13	3,10	PVC	MALBA	MALBA

POZNÁMKY - DEMONTÁŽE

- VE VŠECH MÍSTNOSTECH BUDOU OSTRANĚNÝ NAŠLAPNÉ VRSTVY PODLAHY, VČETNĚ OSTRANĚNÍ ZBYTKŮ LEPIDEL:
 - STRHNOUT PVC PODLAHY
 - VYBOURAT STÁVAJÍCÍ KERAMICKÉ DLAŽBY A OBKLADY
- DEMONTOVAT STÁVAJÍCÍ PODHLEDY
- U VYZNAČENÝCH DVEŘÍ BUDE VYMĚNĚNO DVEŘNÍ KRÍDLO ZA NOVÉ; ŽÁRUBNĚ BUDOU RENOVOVÁNY - OBROUŠENÍ + NATĚR (1x ZÁKLADOVÝ + 2x VRCHNÍ)
- STÁVAJÍCÍ KUCHYŇSKÉ LINKY BUDOU DEMONTOVÁNY, DLE POKYNŮ INVESTORA PŘESUNUTY DO SKLADU, PŘÍPADNĚ OPODVOJÍJÍCÍM ZPŮSOBEM ZLIKVIDOVÁNY
 - KUCHYŇSKÁ LINKA V SESTERNĚ BUDE ZPĚTNĚ INSTALOVÁNA ZPĚT PO PROVEDENÍ PRACÍ




I-437	POKOJ 3L	24,13	3,10	PVC	MALBA	MALBA
I-438	POKOJ 3L	24,13	3,10	PVC	MALBA	MALBA
I-439	POKOJ 3L	24,13	3,10	PVC	MALBA	MALBA
I-440	POKOJ 3L	24,13	3,10	PVC	MALBA	MALBA
I-441	POKOJ 3L	24,13	3,10	PVC	MALBA	MALBA
I-442	POKOJ 3L	24,13	3,10	PVC	MALBA	MALBA
I-443	POKOJ 3L	23,42	3,10	PVC	MALBA	MALBA
I-444	CHODBA	122,66	2,53	PVC	OTĚRUVZDORNÁ MALBA	PLECHOVÝ LAMELOVÝ PODHLED
I-456	DENNÍ MÍSTNOST PAC.	11,30	2,53	PVC	MALBA	PLECHOVÝ LAMELOVÝ PODHLED
I-459	UMÝVÁRNA	20,60	2,53	KERAMICKÁ DLAŽBA	KERAMICKÝ OBKLAD v.2000mm	PLECHOVÝ LAMELOVÝ PODHLED
II-418	PRACOVNA LÉKAŘŮ	22,75	3,10	PVC	MALBA	MALBA
II-419	PRACOVNA SESTER	26,79	3,10	PVC	MALBA	MALBA
II-420	ORTOPEDICKÁ AMBULANCE	28,58	3,10	PVC	MALBA	MALBA
II-421	VÝŠETŘOVNA	26,24	3,10	PVC	MALBA	MALBA
II-422	DENNÍ MÍSTNOST ZAM.	16,26	3,10	PVC	MALBA	MALBA
II-423	PŘEDSÍŇ	3,40	2,53	KOBEREC	MALBA	PLECHOVÝ LAMELOVÝ PODHLED
II-424	WC PACIENTI	3,33	2,53	KERAMICKÁ DLAŽBA	KERAMICKÝ OBKLAD v.2000mm	PLECHOVÝ LAMELOVÝ PODHLED
II-425	WC PERSONÁL	3,28	2,53	KERAMICKÁ DLAŽBA	KERAMICKÝ OBKLAD v.2000mm	PLECHOVÝ LAMELOVÝ PODHLED
II-473	CHODBA	18,09	2,53	PVC	OTĚRUVZDORNÁ MALBA	PLECHOVÝ LAMELOVÝ PODHLED

LEGENDA MATERIÁLŮ

- STÁVAJÍCÍ KONSTRUKCE A VYBAVENÍ
- BOURANÉ / DEMONTOVANÉ KONSTRUKCE A VYBAVENÍ
- BOURANÉ OBKLADY
- BOURANÉ ZDĚNÉ PŘÍČKY tl. 120mm
- HRANICE AKCE

OZNAČENÍ DVEŘÍ

- VYBOURÁNÍ DVEŘÍ VĚ. ŽÁRUBNÍ
- VÝMĚNA DVEŘNÍHO KRÍDLA

Investor: Nemocnice s poliklinikou Česká Lipa, a. s. Purkyňova 1849 470 01 Česká Lipa 		Schéma	
Generální projektant: STORING spol.s r.o. Žitavská 727/16 460 07 Liberec 3 tel.: 485 388 111 e-mail: info@storing.cz 		±0,000=	
Projektant části PD: STORING spol.s r.o. Žitavská 727/16 460 07 Liberec 3 tel.: 485 388 111 e-mail: info@storing.cz 			
Místo stavby: Česká Lipa		HIP: Ing. František Přihoda	Číslo zak.: 2226
Kraj: Liberecký	Odpovědný projektant: Ing. František Přihoda	Formát: 8xA4	
Katastrální území: Česká Lipa (621382)	Vypracoval: František Přihoda	Datum: 07/2022	
Stupeň: Dokumentace pro výběr zhotovitele	Měřítko: 1:100		
Název stavby: Oprava a modernizace rehabilitace ve 4.NP			Číslo paré:
Stavební objekt: SO 01 - Monoblok			
Část: Architektonické a stavební řešení			
Název dokumentu: Výkres bouracích prací			
Kód dokumentu: 2226 číslo zakázky	DVZ stupeň	000 st. objekt	D1.01.100 členění dokumentace
		102 číslo výkresu	00 revize