


1. nadzemní podlaží - část "C"

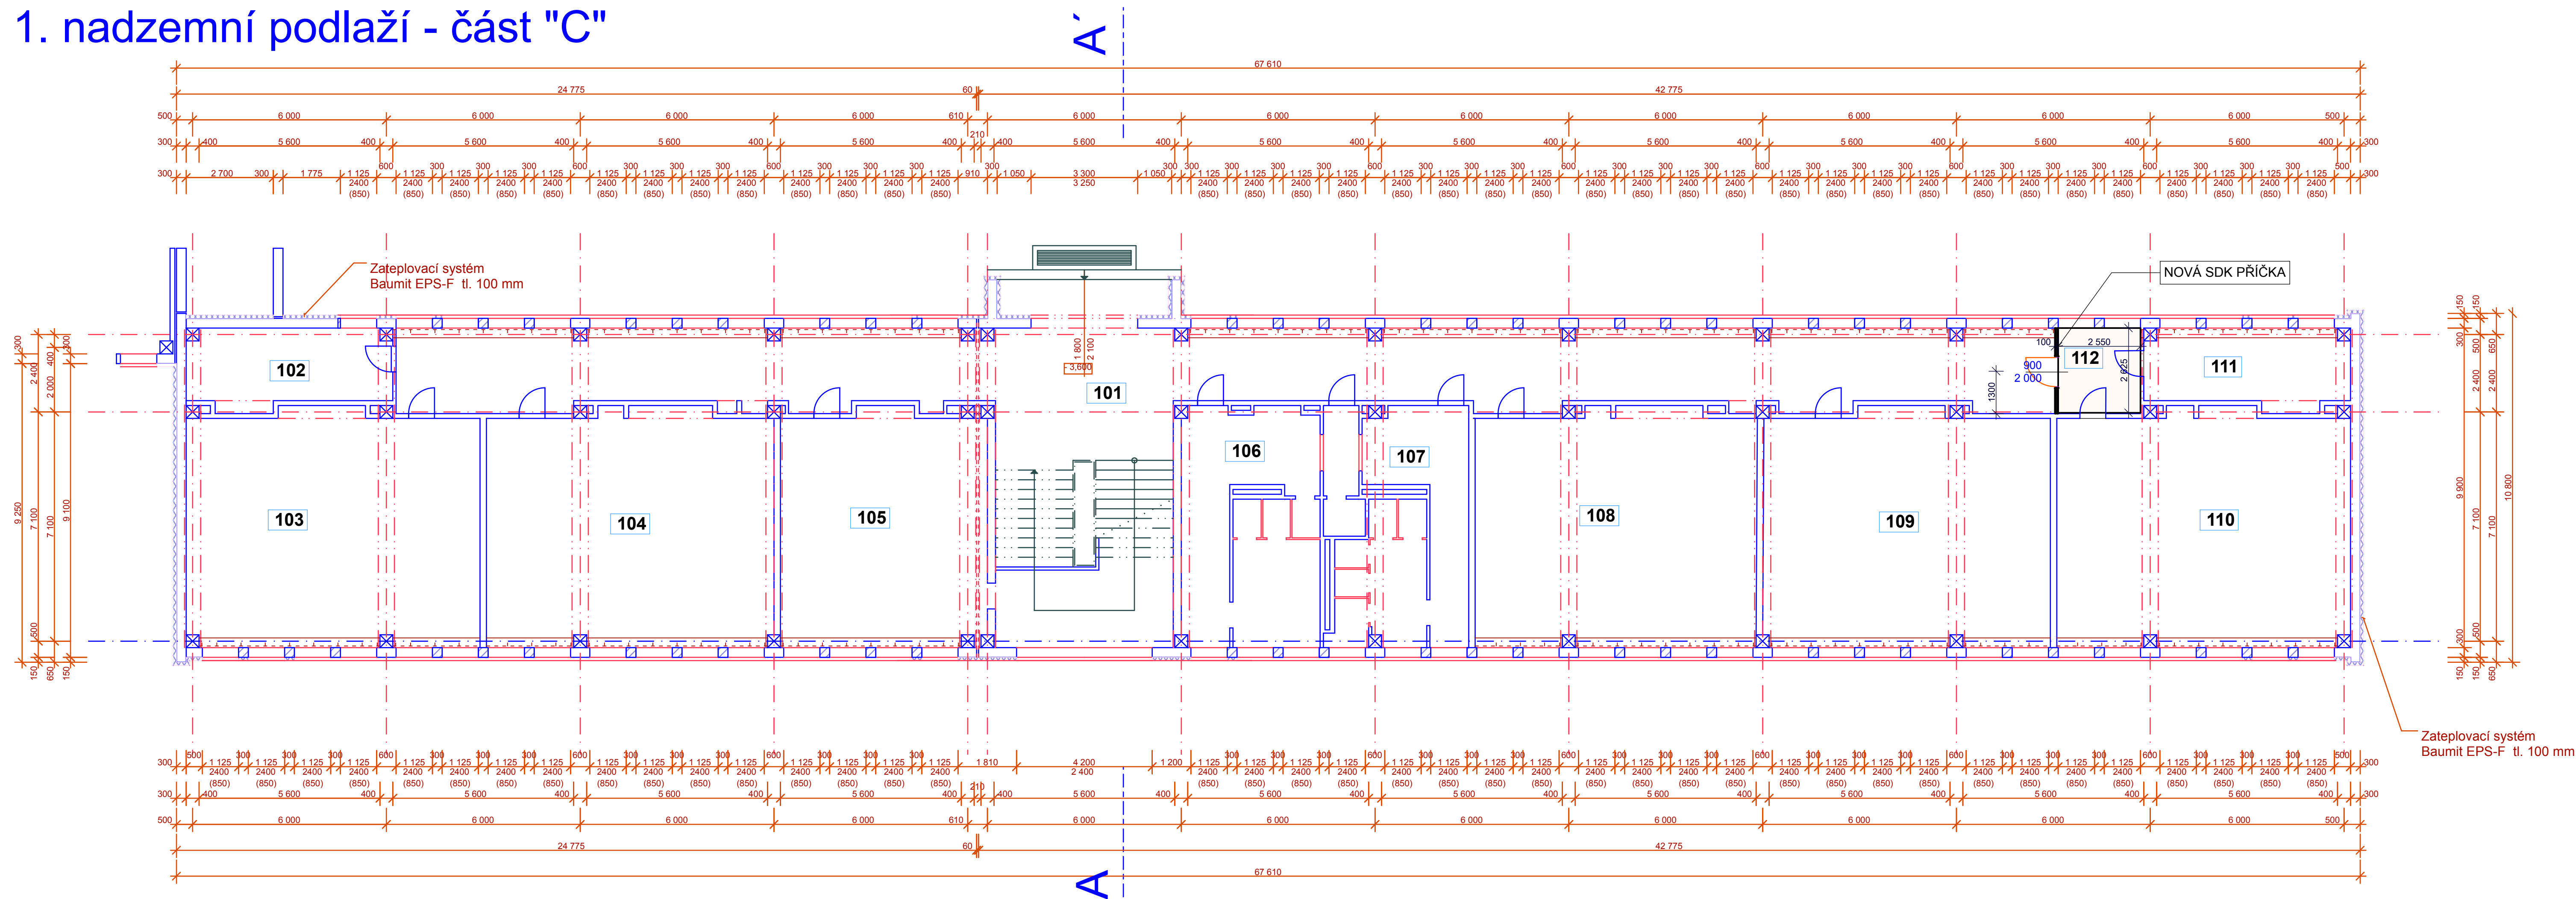

LEGENDA HMOT

- NOVÉ PROSTORY
- STÁVAJÍCÍ CIHELNÉ ZDIVO
- ZDIVO Z TVÁRNIC YTONG NA LEPICI TMEL
- KONTAKTNÍ ZATEPLOVACÍ SYSTÉM
- SDK PŘÍČKA (Ø x 12,5 mm DESKY)

POZNÁMKA

PODLAHY V OBOU PROSTORECH (CHODBA I PŘEDSÍŇ) ZŮSTÁVAJÍ PŮVODNÍ (PVC)
SVĚTLÁ VÝŠKA = 3,250 m

LEGENDA MÍSTNOSTÍ					
PODLAŽÍ	MÍSTNOST	OBVOD STĚN	PODLAHA	PLOCHA	POZNÁMKA
1. NP	101	CHODBA+SCHODIŠTĚ	128,35 m	PVC	164,19 m2
	102	KABINET	18,10 m	PVC	15,12 m2
	103	UČEBNA	32,40 m	PVC	64,61 m2
	104	UČEBNA	32,00 m	PVC	63,19 m2
	105	PRACOVNÍ VYUČOVÁNÍ	26,92 m	PVC	44,83 m2
	106	WC+UKLID	23,60 m	KER.DLAŽ	31,24 m2
	107	WC+WC UČITELÉ	24,70 m	KER.DLAŽ	32,70 m2
	108	UČEBNA	31,69 m	PVC	62,08 m2
	109	UČEBNA	31,97 m	PVC	63,09 m2
	110	UČEBNA	32,39 m	PVC	64,40 m2
	111	KABINET	17,30 m	PVC	14,40 m2
	112	PŘEDSÍŇ	10,38 m	PVC	6,73 m2
1. NP	celkem	409,80 m		626,58 m2	

POPIS ZMĚN:

- ČÁST PŮVODNÍ CHODBY (101) PŘED KABINETEM (111) A UČEBNOU (110) BUDE PŘEPAŽENA SÁDROKARTONOVOU PŘÍČKOU TL. 100 mm, KTERÁ VYTVOŘÍ NOVOU PŘEDSÍŇ (112) PŘED UČEBNOU (110) A KABINETEM (111)
- ÚČELEM PŘEDSÍŇNÉ JE VYTVOŘENÍ PROSTORU PRO MALOU SKUPINU STUDENTŮ (4-6 OSOB), KTERÁ ZDE BUDE TRÁVIT PŘESTÁVKU PŘED DALŠÍ VÝUKOU V PŘÍLEHLÉ UČEBNĚ
- V NOVÉ PŘÍČCE BUDOU OSAZENY VSTUPNÍ DVEŘE 900/1970 NA OSU CHODBY

S

F

A

E

D

UHERSKÝ BROD

VYPRACOVAL
ING. POLÁŠEK

MÍSTO STAVBY
UHERSKÝ BROD NA VÝSLUNÍ 2047
part. č. st. 2812

Ing. Miroslav Polášek
projekční kancelář
Masarova 2242, 688 01 Uh. Brod
IČO: 675 30 157

ZMĚNA VYUŽITÍ ČÁSTI UČEBEN
ZŠ NA VÝSLUNÍ

DATUM
04/2022

FORMÁT
10A4

MĚŘÍTKO
1:100

Investor: MĚSTO UHERSKÝ BROD, MASARYKOVO NÁM. 100

PŮDORYS 1. NP - NÁVRH

výkres č.
D 1.1.4

PS