


PŮDORYS 1.NP, M1:100

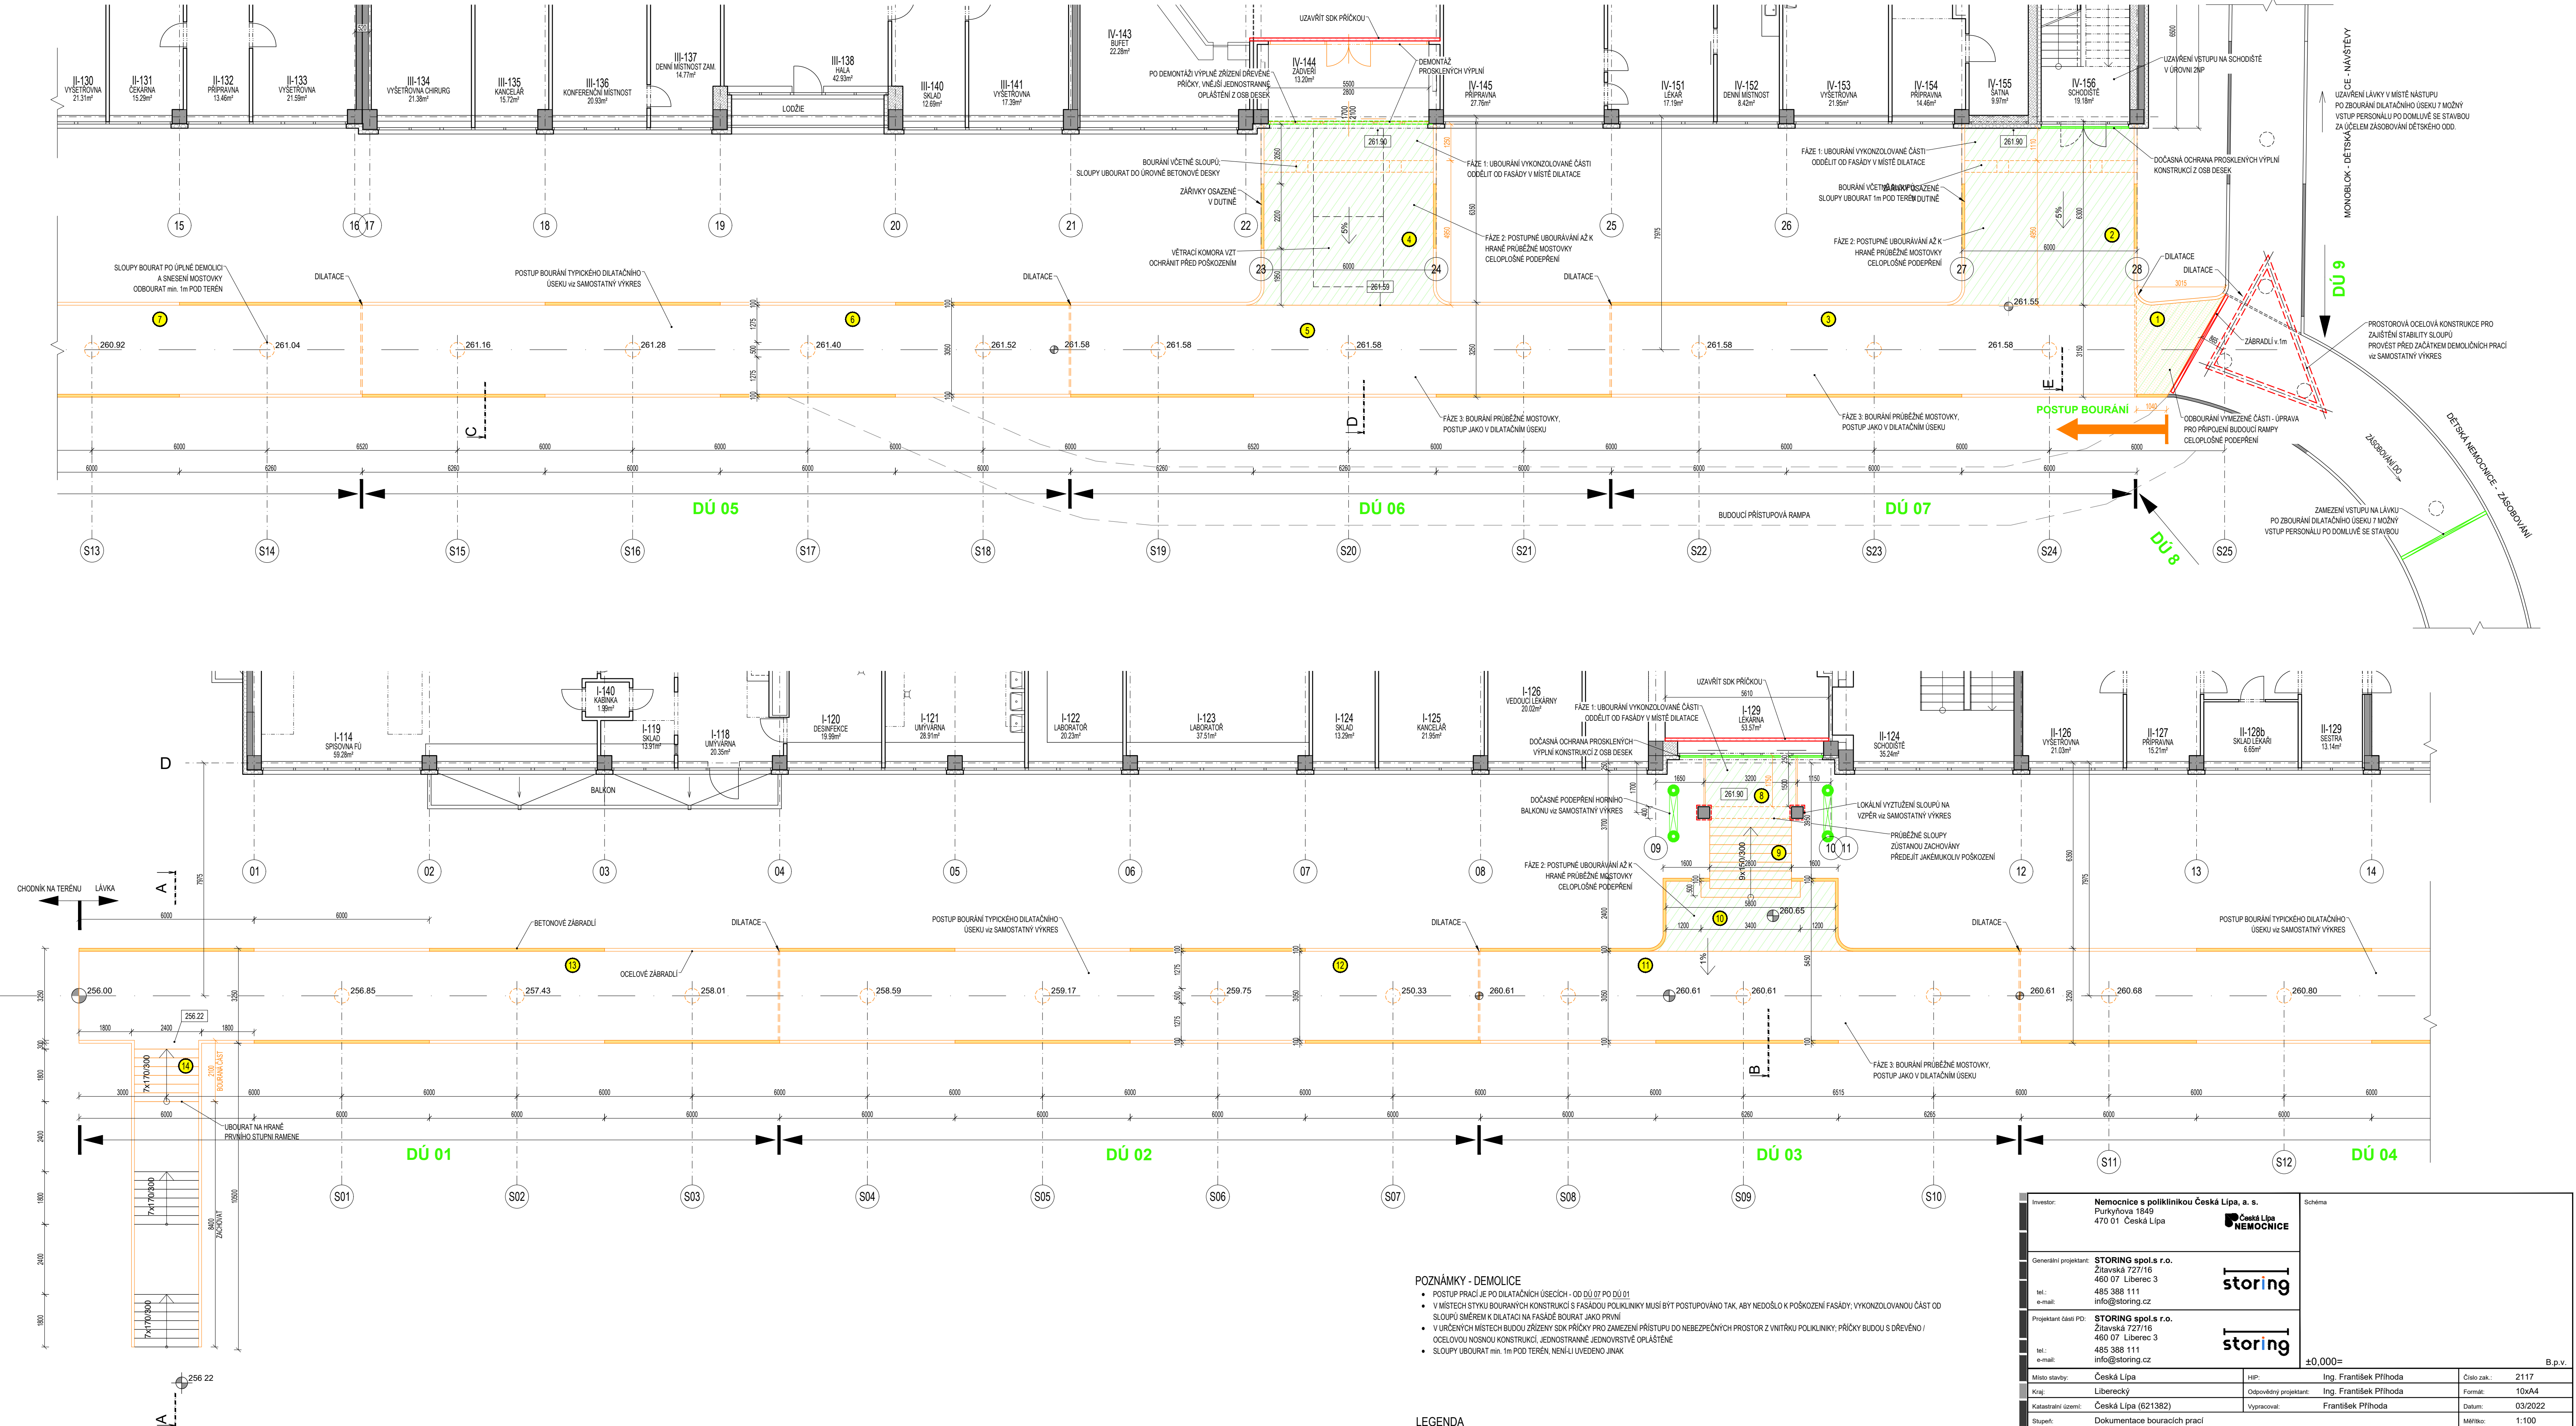

POZNÁMKY - DEMOLICE

- POSTUP PRÁCE JE PO DILATAČNÍCH ÚSEKCH - OD DÚ 07 PO DÚ 01
- V MÍSTECH STYKU BOURANÝCH KONSTRUKCÍ S FASÁDOU POLIKLINIKY MUSÍ BYT POSTUPOVÁNO TAK, ABY NEDOŠLO K POŠKOZENÍ FASÁDY; VYKONZOLOVANOU ČÁST OD SLOUPŮ SMĚREM K DILATACI NA FASÁDE BOURAT JAKO PRVNÍ
- V URČENÝCH MÍSTECH BUDOV ZŘEJNĚ SOK PRŮCHVŮ PRO ZAMEZENÍ PŘÍSTUPU DO NEBEZPEČNÝCH PROSTOR Z VNITŘKU POLIKLINIKY; PRŮCHVY BUDOU S DŘEVĚNO / OCELOVOU NOSNOU KONSTRUKCÍ, JEDNOSTRANNĚ, JEDNODRŽEVĚ OPLÁSTĚNÉ
- SLOUPY UBOURAT MIN. 1m POD TERÉN, NENÍ-LI UVEDENO JINAK

LEGENDA	
	STÁVAJÍCÍ KONSTRUKCE
	BOURANÉ KONSTRUKCE
	KRÁTKODOBÁ OPATŘENÍ PO DOBU DEMOLIČNÍCH PRACÍ
	STŘEDNĚDOBÁ / TRVALÁ OPATŘENÍ
	BOURANÁ ČÁST DÚ 8 - CELOPLOŠNÉ PODEPŘENÍ
	CELOPLOŠNÉ PODEPŘENÍ
	POSTUP BOURÁNÍ

Investor: Nemocnice s poliklinikou Česká Lípa, a. s. Purkyňova 1849 470 01 Česká Lípa		Schéma	
Generální projektant: STORING spol.s r.o. Zlinská 727/16 460 07 Liberec 3 tel.: 485 388 111 e-mail: info@storing.cz			
Projektant části PD: STORING spol.s r.o. Zlinská 727/16 460 07 Liberec 3 tel.: 485 388 111 e-mail: info@storing.cz			
Místo stavby: Česká Lípa	HIP: Ing. František Přihoda	Číslo zak.: 2117	B.p.v.
Kraj: Liberecký	Odpovědný projektant: Ing. František Přihoda	Formát: 10xA4	
Katastrální území: Česká Lípa (621382)	Vypracoval: František Přihoda	Datum: 03/2022	
Stupeň: Dokumentace bouracích prací		Měřítko: 1:100	
Název stavby: Modernizace přístupu do Polikliniky Část I. - odstranění lávky a statické zajištění		Číslo paré:	
Stavění objekt: SO 02 - Poliklinika			
Část: Dokumentace bouracích prací			
Název dokumentu: Bourací práce - půdorys			
Kód dokumentu: 2117	BP	00	D1.01.100
Číslo zakázky	stupeň	st. objem	číslo dokumentace
			201
			00
			00