


INFORMACE O BODECH				
ČÍSLO BODU	POPIS	X	Y	
1	1	-562019.950	-1185267.535	
2	2	-561957.947	-1185154.255	
3	3	-561889.577	-1185026.012	
4	4	-561881.233	-1185010.337	
5	5	-561897.004	-1185022.059	
6	6	-561894.626	-1185017.665	
7	7	-561919.856	-1184985.782	
8	8	-561903.974	-1184993.155	
9	9	-561898.980	-1184995.492	
10	10	-561895.248	-1184999.612	
11	11	-561880.893	-1184994.849	
12	12	-561857.309	-1184950.888	
13	13	-561797.525	-1184867.352	
14	14	-561765.027	-1184832.463	
15	15	-561761.900	-1184822.796	
16	16	-561767.309	-1184814.196	
17	17	-561779.090	-1184806.607	
18	18	-561795.553	-1184846.820	
19	19	-561813.249	-1184861.964	
20	20	-561784.136	-1184803.357	
21	21	-561790.382	-1184799.334	
22	22	-561796.042	-1184809.369	
23	23	-561797.747	-1184812.393	
24	24	-561808.497	-1184833.098	
25	25	-561810.536	-1184836.844	
26	26	-561833.432	-1184875.998	
27	27	-561835.618	-1184879.731	
28	28	-561859.601	-1184919.355	
29	29	-561861.773	-1184923.109	
30	30	-561884.668	-1184963.312	
31	31	-561886.809	-1184967.026	
32	32	-561856.621	-1184832.987	
33	33	-561846.181	-1184834.093	
34	34	-561842.701	-1184834.462	
35	35	-561840.208	-1184793.887	

INFORMACE O BODECH				
ČÍSLO BODU	POPIS	X	Y	
36	36	-561839.717	-1184789.909	
37	37	-561881.525	-1184802.088	
38	38	-561878.930	-1184793.369	
39	39	-561878.498	-1184789.869	
40	40	-561877.461	-1184769.318	
41	41	-561876.805	-1184764.031	
42	42	-561874.974	-1184761.497	
43	43	-561878.573	-1184756.075	
44	44	-561875.778	-1184755.747	
45	45	-561915.162	-1184738.574	
46	46	-561916.805	-1184738.061	
47	47	-561946.562	-1184728.210	
48	48	-561952.874	-1184750.637	
49	49	-561951.893	-1184710.526	
50	50	-562016.777	-1184685.518	
51	51	-561954.758	-1184699.239	
52	52	-561942.285	-1184704.453	
53	53	-561938.730	-1184705.931	
54	54	-561937.816	-1184693.532	
55	55	-561857.147	-1184731.726	
56	56	-561851.468	-1184733.662	
57	57	-561833.953	-1184754.862	
58	58	-561829.305	-1184758.088	
59	59	-561793.200	-1184781.922	
60	60	-561788.880	-1184783.916	
61	61	-561837.787	-1184786.523	
62	62	-561837.338	-1184782.885	
63	63	-561763.102	-1184808.424	
64	64	-561748.372	-1184806.701	
65	65	-561728.798	-1184787.239	
66	66	-561715.995	-1184777.002	
67	67	-561700.001	-1184766.308	
68	68	-561658.566	-1184737.173	
69	69	-561617.236	-1184703.267	
70	64	-561598.277	-1184802.815	

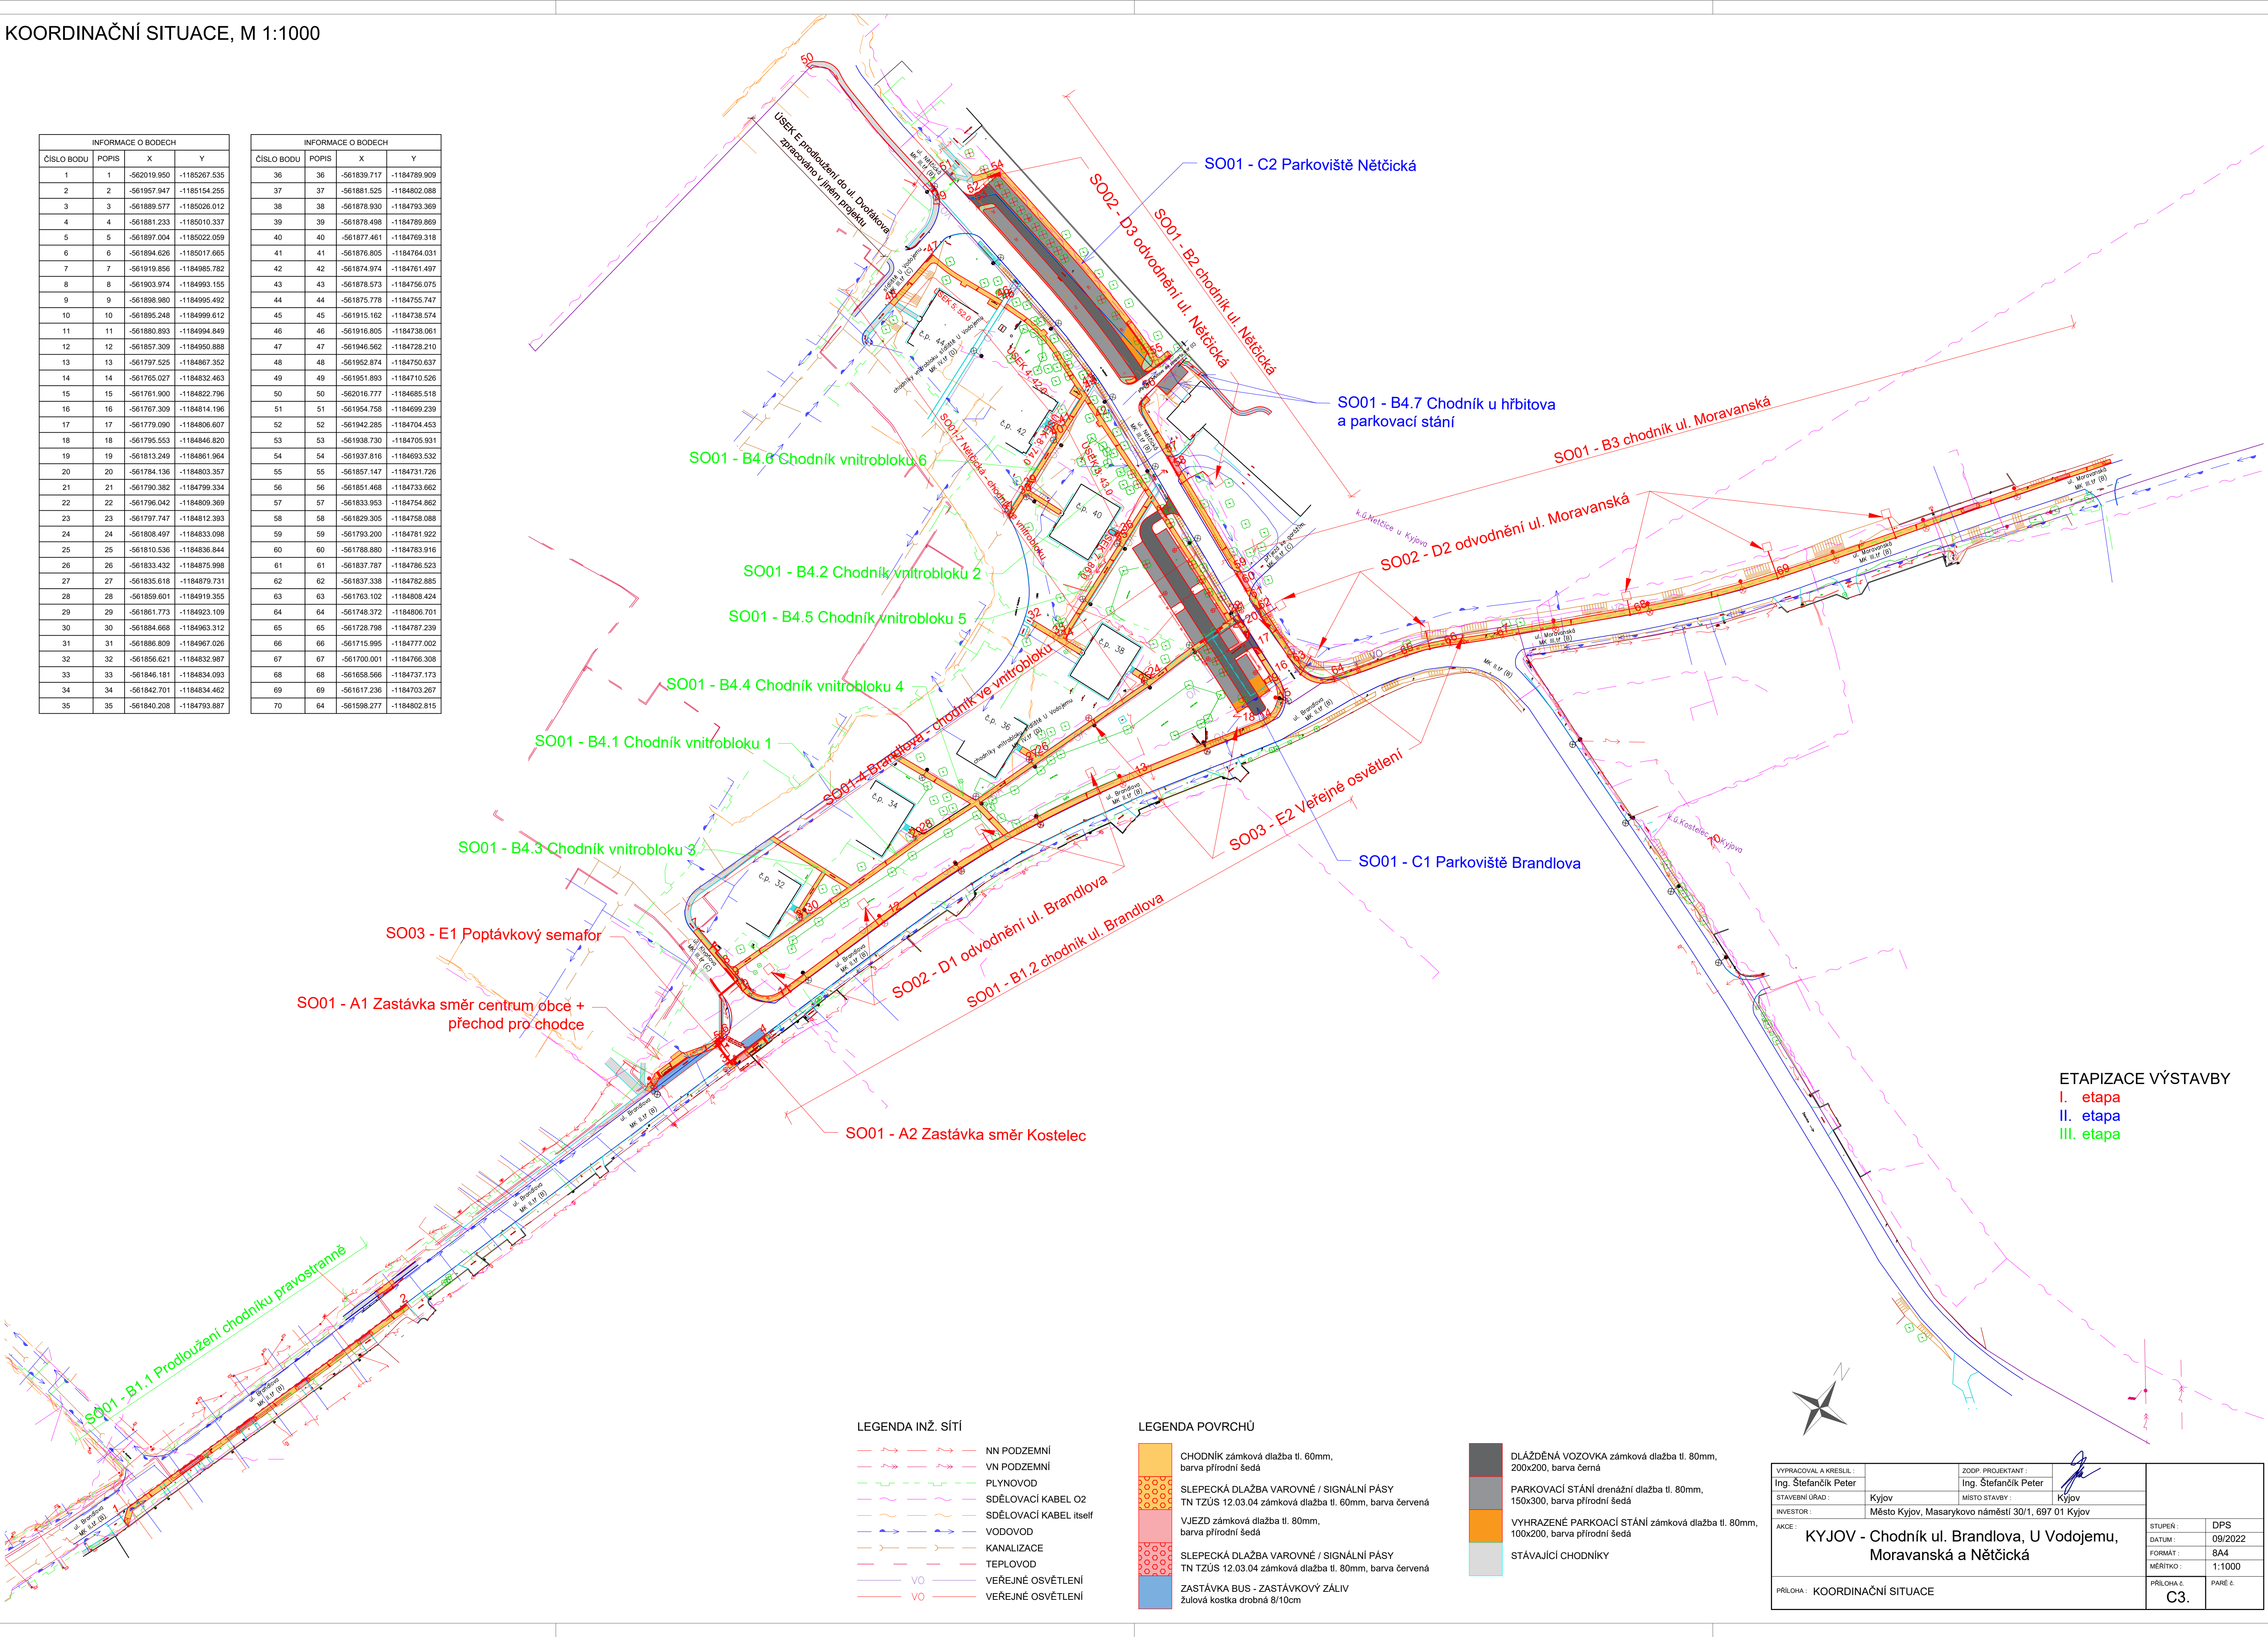

ETAPIZACE VÝSTAVBY

- I. etapa
- II. etapa
- III. etapa


LEGENDA INŽ. SÍTÍ

- NN PODZEMNÍ
- VN PODZEMNÍ
- PLYNOVOD
- SDĚLOVACÍ KABEL O2
- SDĚLOVACÍ KABEL itself
- VODOVOD
- KANALIZACE
- TEPLOVOD
- VO
- VO

LEGENDA POVRCHŮ

- CHODNÍK zámková dlažba tl. 60mm, barva přírodní šedá
- SLEPECKÁ DLAŽBA VAROVNÉ / SIGNÁLNÍ PÁSY
- VJEZD zámková dlažba tl. 80mm, barva přírodní šedá
- SLEPECKÁ DLAŽBA VAROVNÉ / SIGNÁLNÍ PÁSY
- ZASTÁVKA BUS - ZASTÁVKOVÝ ZÁLIV

- DLÁŽDĚNÁ VOZOVKA zámková dlažba tl. 80mm, 200x200, barva černá
- PARKOVACÍ STÁNÍ drenážní dlažba tl. 80mm, 150x300, barva přírodní šedá
- VYHRAZENÉ PARKOVACÍ STÁNÍ zámková dlažba tl. 80mm, 100x200, barva přírodní šedá
- STÁVAJÍCÍ CHODNÍKY

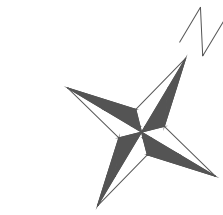

VYPRACOVAL A KRESLIL: Ing. Štefančík Peter	ZODP. PROJEKTANT: Ing. Štefančík Peter		
STAVEBNÍ ÚŘAD: Kyjov	MÍSTO STAVBY: Kyjov		
INVESTOR: Město Kyjov, Masarykovo náměstí 30/1, 697 01 Kyjov			
AKCE: KYJOV - Chodník ul. Brandlova, U Vodojemu, Moravanská a Nětčická			
PŘÍLOHA č. KOORDINAČNÍ SITUACE		STUPEŇ: DPS	
		DATUM: 09/2022	
		FORMÁT: 8A4	
		MĚŘÍTKO: 1:1000	
		PŘÍLOHA č. C3.	PÁŘE č.