



POHLED Z ULICE PARTYZÁNSKÉ




POHLED Z RAMPY

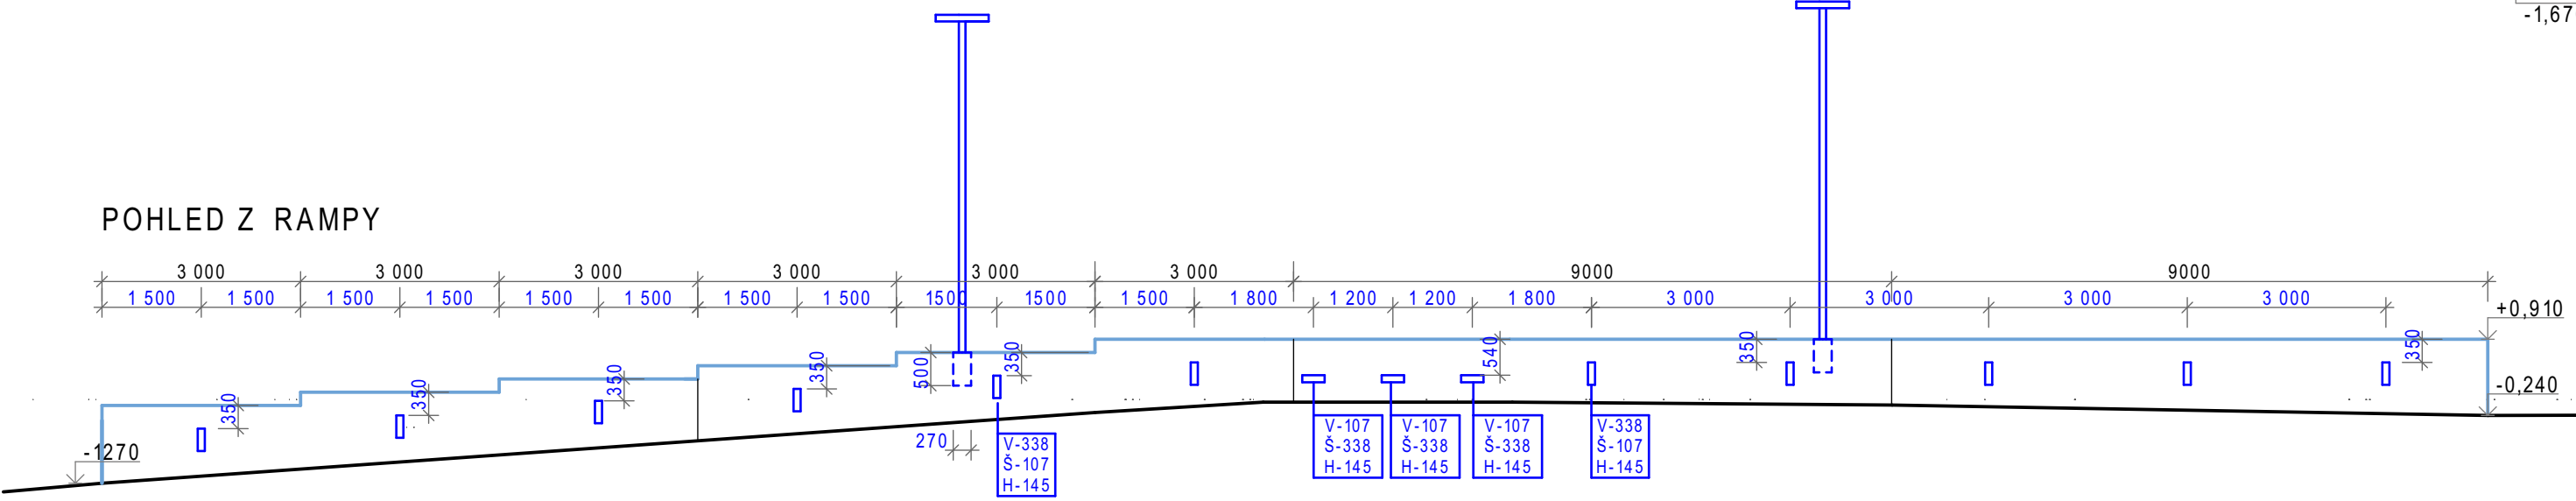



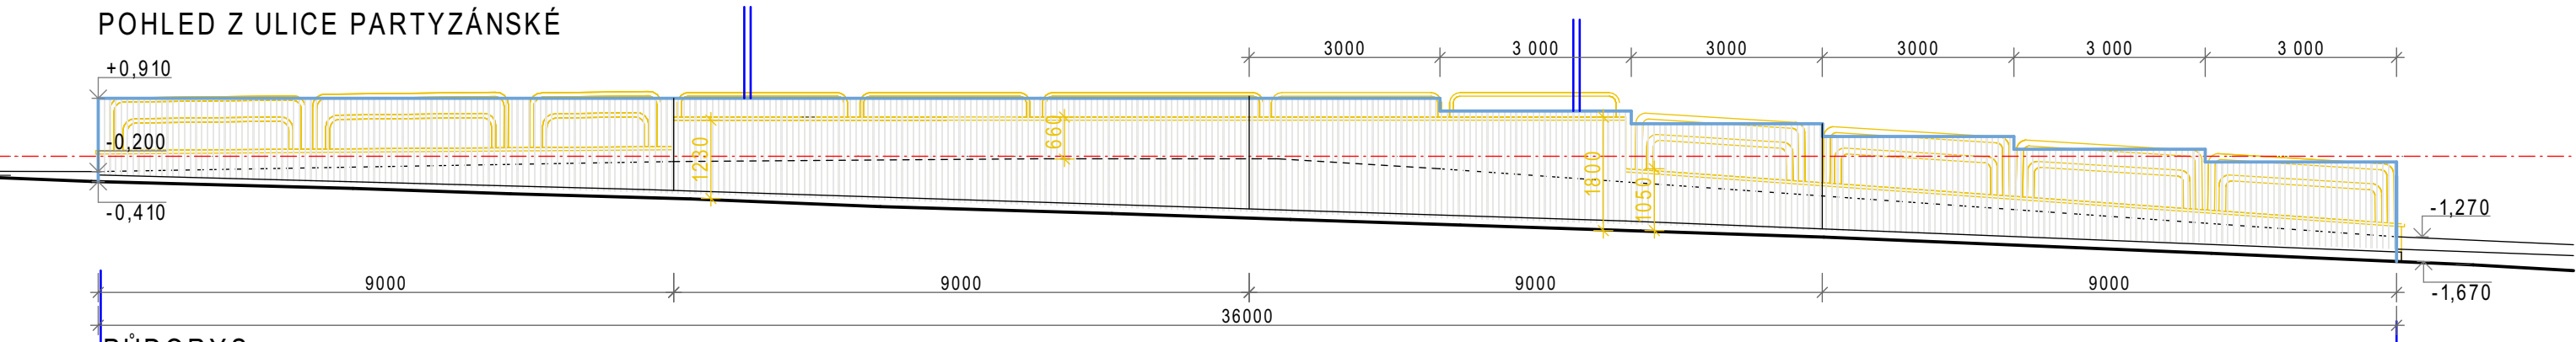POHLED Z ULICE PARTYZÁNSKÉ

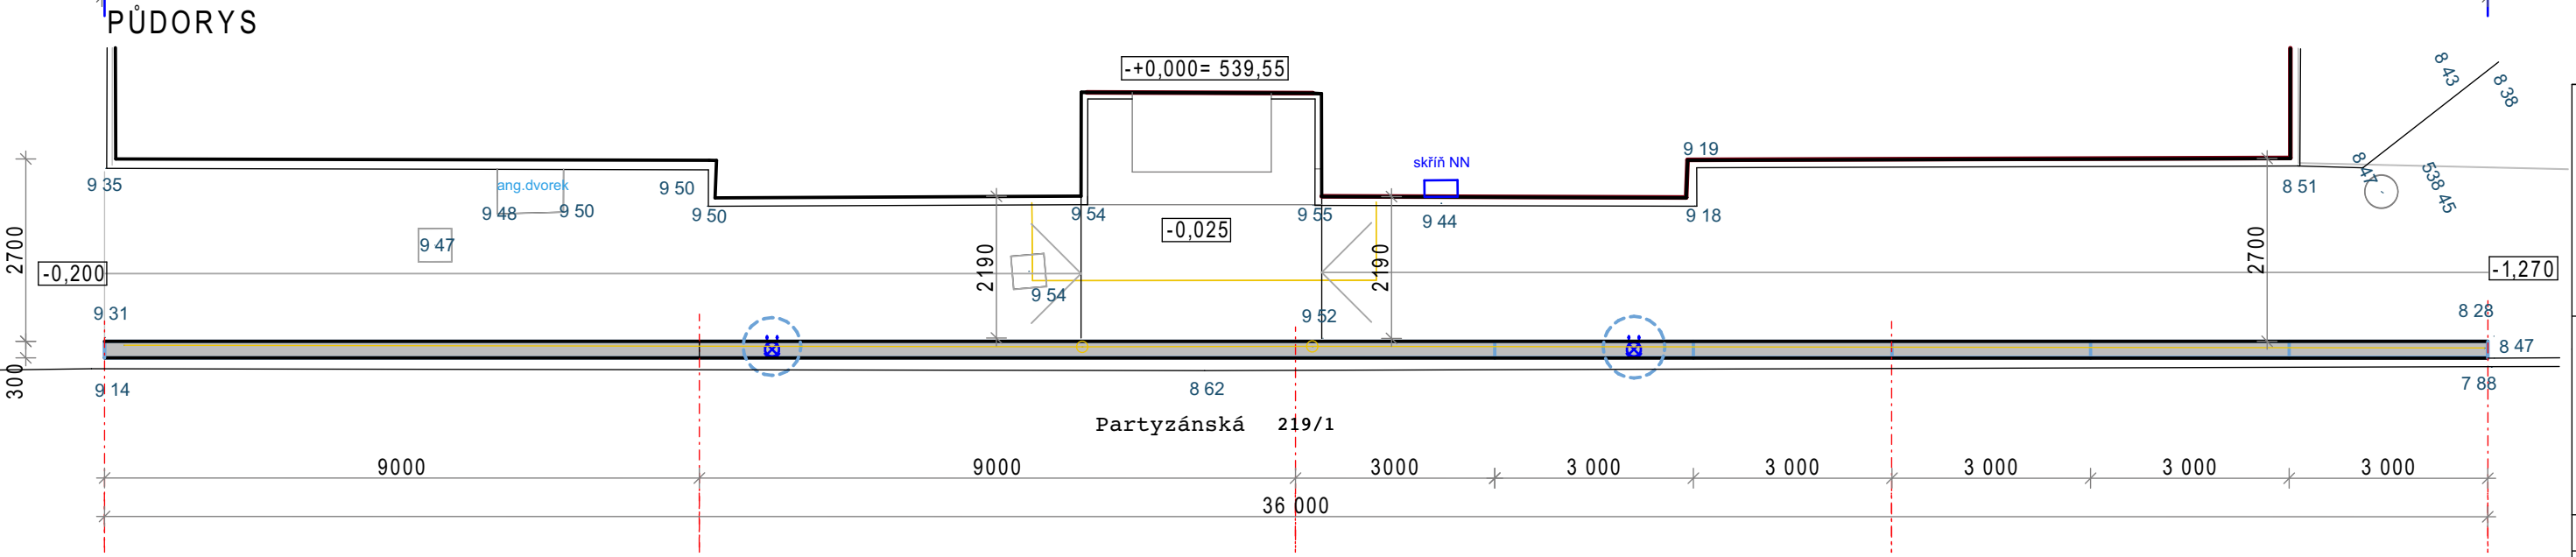

PŮDORYS



VÝKRES TVARU, ARMOVACÍ SCHÉMA - VIZ SAMOSTATNÁ PŘÍLOHA

	ARCHITEKTONICKÁ KANCELÁŘ I.D.E.A. s.r.o., ENGLIŠOVA 65, 746 01 OPAVA tel: 736 775 288, E-mail: idea@ideaopava.cz , www.ideaopava.cz , DIČ CZ-47974991		 ARCHITEKTONICKÁ KANCELÁŘ S.R.O. I. ■ D. ■ E. ■ A.
	HLAVNÍ ARCHITEKT PROJEKTU, ZODPOVĚDNÝ PROJEKTANT: Ing.arch. JAROMÍR HANUŠKA autorizovaný architekt, e-mail: hanuska@ideaopava.cz Ing.arch. ANTONÍN ŘEHULKA autorizovaný architekt, e-mail: rehulka@ideaopava.cz		
	VYPRACOVAL: Ing.arch. ANTONÍN ŘEHULKA		
	ŽANETA SCHEFFCZIKOVA e-mail: scheffczikova@ideaopava.cz ING.ROBERT MALCHÁREK ČKAIT 1104300 email :statika@spau.cz		
Č. ZAKÁZKY: 221620 DATUM: 18.05.2022 ZMĚNA:	INVESTOR:	MĚSTO BRUNTÁL, odbor správy majetku, investic a dotací, Nádražní 994/20, 79201 Bruntál	
	PROFESE:	ARCHITEKTONICKÉ A STAVEBNĚ TECHNICKÉ ŘEŠENÍ	STUPEŇ: DPS
	STAVBA:	KOMPLEXNÍ STAVEBNÍ REVITALIZACE FASÁD OBJEKTU DIVADLA V BRUNTÁLE	
	VÝKRES:	OPĚRNÁ ZEĎ-KOORDINAČNÍ VÝKRES	MĚŘÍTKO: 1:100 VÝKRES D1.1.12