


Pavilon C – Půdorys 1.NP

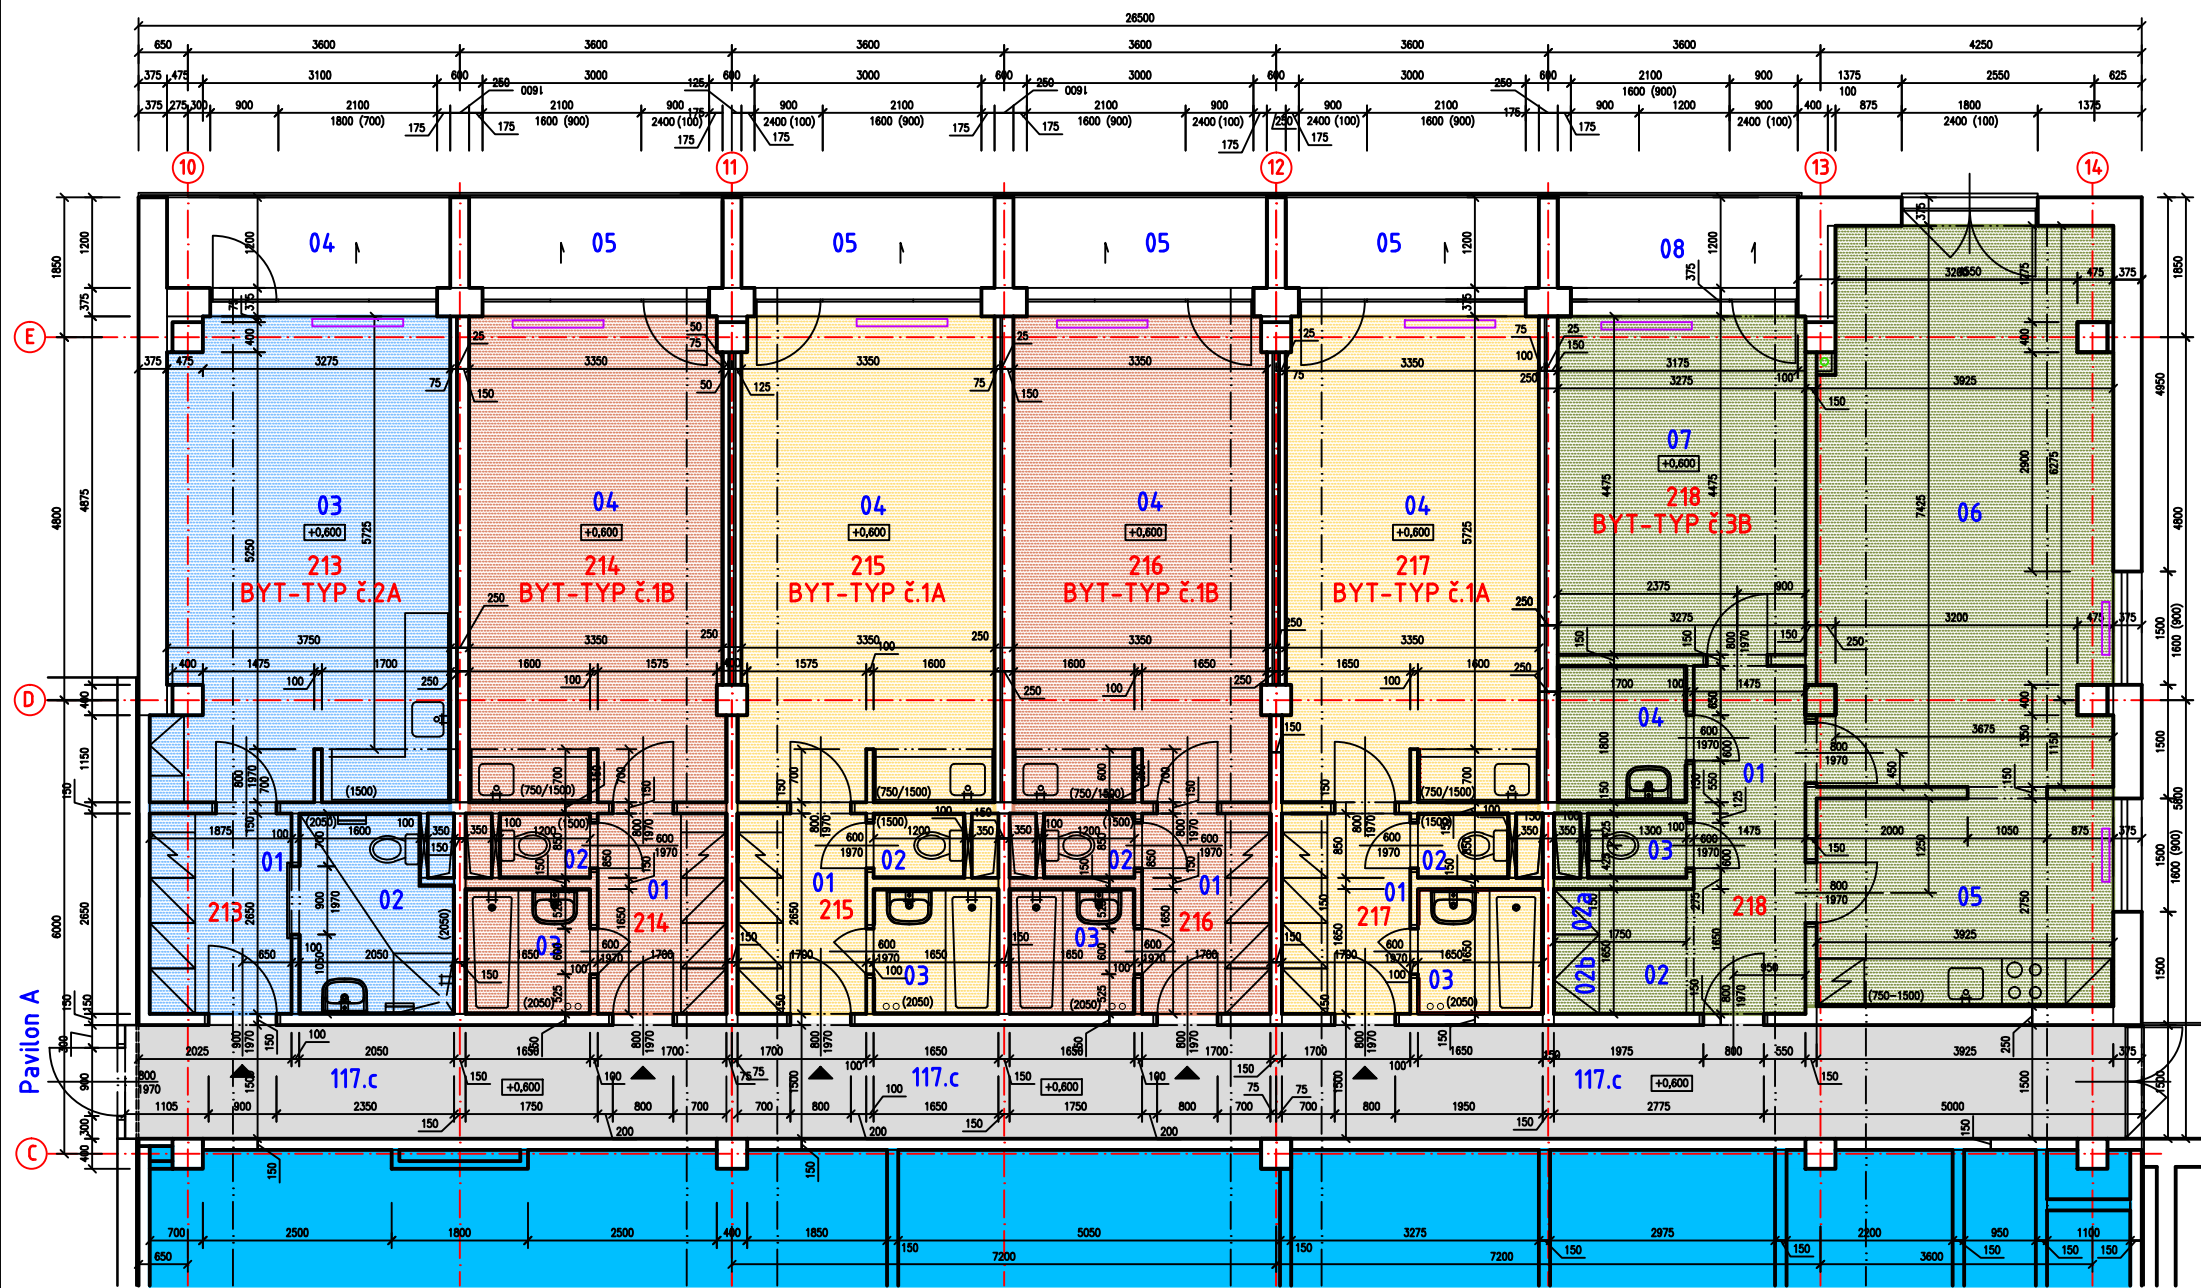

LEGENDA MÍSTNOSTÍ

ČÍSLO BYTU	OZN.	ÚČEL MÍSTNOSTI	PLOCHA V M ²
1	2	3	4
	117.c	SPOLEČNÁ CHODBA	35,72
218	01	CHODBA	6,76
	02	ŠATNA	2,06
	02a,b	ŠATNÍ SKŘIŇ	0,99
	03	WC	1,10
	04	KOUPELNA	3,06
	05	KUCHYŇ	10,79
	06	OBYVACÍ POKOJ	28,17
	07	LOŽNICE	14,66
	08	LODŽIE	3,80
217 216 215 214	01	CHODBA	4,50
	02	WC	1,02
	03	KOUPELNA	2,72
	04	OBYTNÁ KUCHYŇ	25,08
	05	LODŽIE	3,85
213	01	CHODBA	3,80
	01a,b	ŠATNÍ SKŘIŇ	1,06
	02	WC, KOUPELNA	5,01
	03	OBYTNÁ KUCHYŇ	23,48
	04	LODŽIE	4,41

LEGENDA

- STÁVAJÍCÍ ZDIVO
- 217 PAVILON C – 1.NP, ČÍSLO BYTU



LEGENDA BYTŮ

- BYT – TYP č.1A = 1+kk
- BYT – TYP č.1B = 1+kk
- BYT – TYP č.2A = 1+kk – OSPS
- BYT – TYP č.2B = 1+kk – OSPS
- BYT – TYP č.3A = 2+1
- BYT – TYP č.3B = 2+1
- BYT – PROVEDENA REKONSTRUKCE

LEGENDA SPOLEČNÝCH PROSTOR

- ZÁZEMÍ PENZIONU – ŠATNA, KANCELÁŘ
- CHODBA
- SPOLEČNÉ PROSTORY

VYSVĚTLIVKY

- 1.) TYP č.xA – BYT S VCHODEM VLEVO
- 2.) TYP č.xB – BYT S VCHODEM VPRAVO
- 3.) OSPS – OSOBY SE SNIŽENOU POHYBOVOU SCHOPNOSTÍ

±0,000=258,500 m n. m.

Projektant: Ing Červenka Stanislav, Na výsluní 765, 687 62 Dolní Němčí, IČO 187 91 158		Divize:	Číslo zakázky: 08-02-2017/07
Investor: Město Uherský Brod, Masarykovo nám. 100 Uherský Bod		Objekt: Provozní soubor:	
Místo stavby: Budova DPS č. p. 2292, Za Humny, Uherský Brod		Datum: 08/2017	Měřítko: 1:100
Název akce: Renovace a stavební úpravy jednotlivých bytů v budově DPS č.p. 2292, Za Humny v Uherském Brodě Název výkresu: C.3 KOORDINAČNÍ VÝKRES – Pavilon C C.3.2 Půdorys 1.NP			
Vypracoval: Ing. Karlík		Formát: A3 / 2x44	Pořadové číslo výkresu: C.3.2
Projektant: Ing. Karlík			
Kontroloval: Ing. Červenka		Archivní číslo: 08-02-2017 039/2	
HIP: Ing. Červenka			