




Statutární město Ostrava
městský obvod Slezská Ostrava
úřad městského obvodu

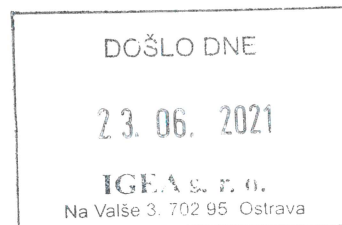

Vaše značka:

Ze dne:

Č. j.: SLE/ /21/MA

Sp. zn.: 52.1

Vyřizuje: Růžičková

Telefon: 599 410 063

Fax:

E-mail: mruzickova@slezska.cz

Datum: 2021-03-15

IGEA s.r.o.

Na Valše 47/3

702 95 Ostrava - Přívoz

Souhlas na situaci

Vážení,

na základě oboustranně podepsané smlouvy o nájmu a právu provést stavbu zn. PS/MA/0369/2021 ze dne 14.06.2021, za účelem dotčení pozemku parc.č. 4121/1 v k.ú. Slezská Ostrava, obec Ostrava v rámci projektu „Rozvoj vodíkové mobility v Ostravě, 1. etapa“, Vám v příloze zasíláme situaci s vyznačeným souhlasem.

S pozdravem


STATUTÁRNÍ
MĚSTO OSTRAVA
Městský obvod Slezská Ostrava
16




Ing. Daniela Lukavcová
vedoucí odboru majetkového

Příloha - dle textu

V. 3238/9
5609/1
5609/2
5609/3

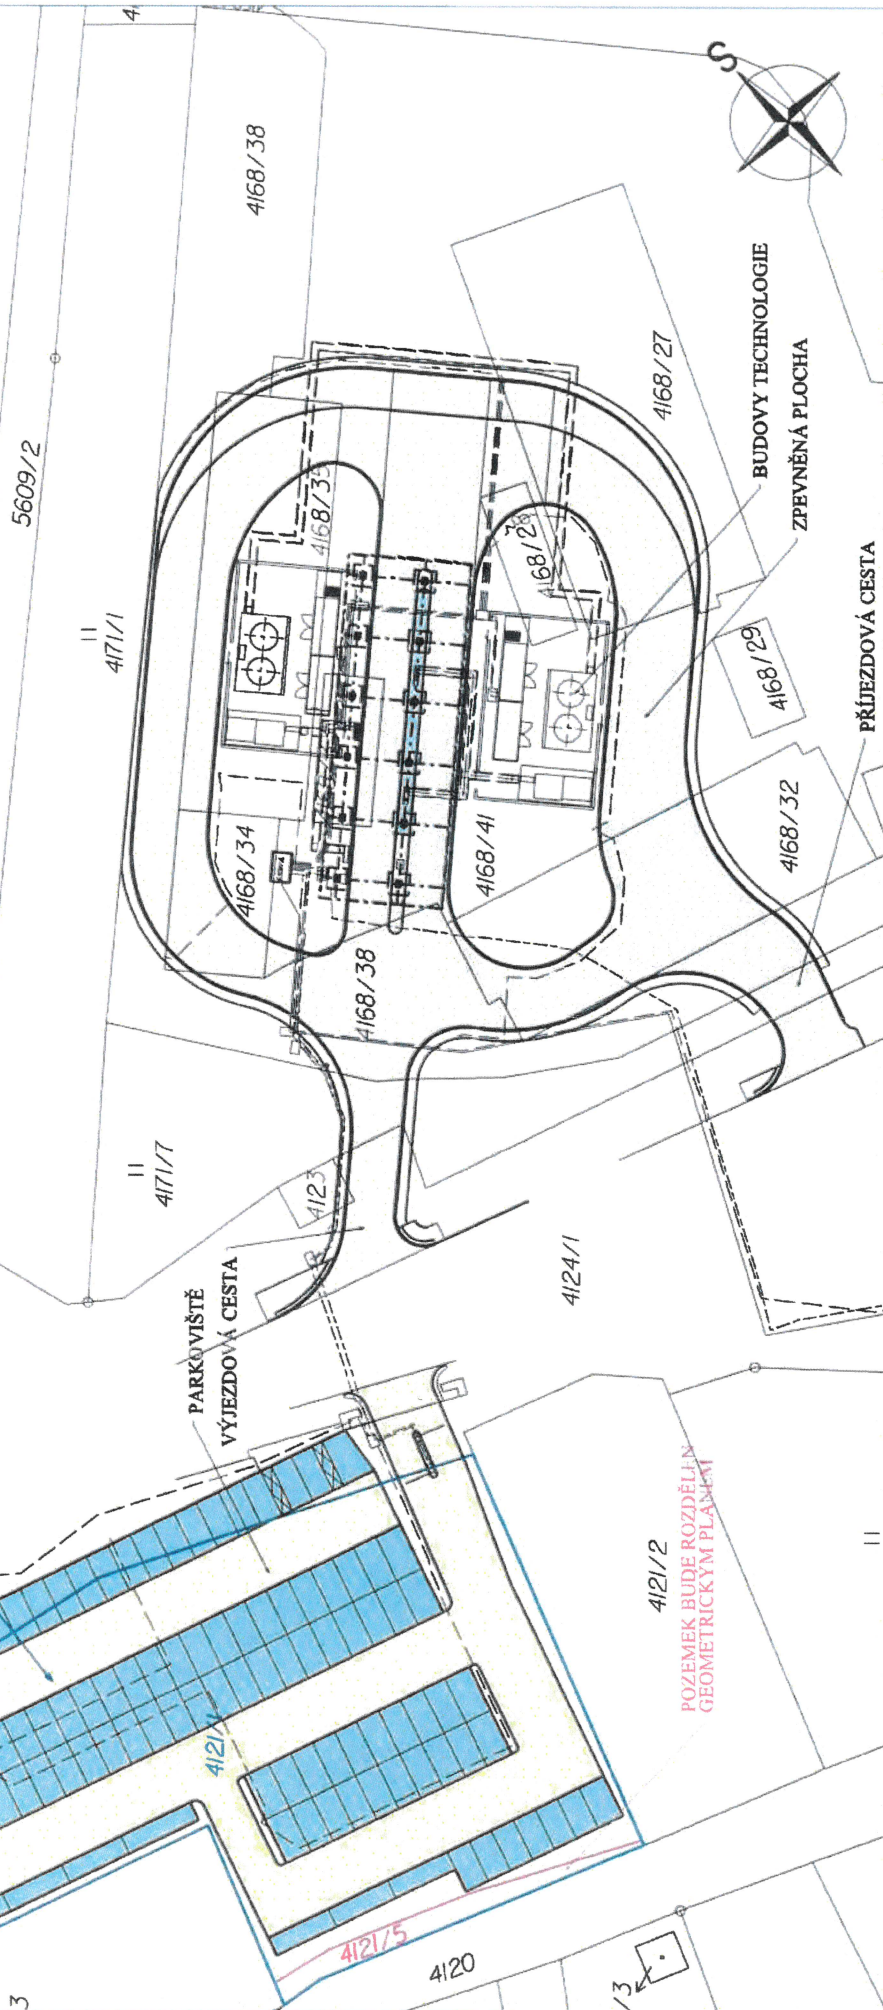**DOTČENÝ POZEMEK PARC. Č. 4121/1 (PLOCHA 2565 m²)
(VLASTNÍK - STATUTÁRNÍ MĚSTO OSTRAVA,
SVĚŘENA SPRÁVA - MĚO SLEZSKÁ OSTRAVA)**



Město aneb:	OSTRAVA			k.ú.: SLEZSKÁ OSTRAVA		
Kraj:	MORAVSKOSLEZSKÝ					
Vypracoval:		Komponoval:		Řadil dříve		
Ing. L. Kaldar		Ing. M. Wozna		Ing. S. Kapec		
Savla:	Dopravní podnik Ostrava a.s.			Jednot:	Ing. Alena Chváilková, MBA	
Stav:	ROZVOJ VODÍKOVÉ MOBILITY V OSTRAVĚ, I. ETAPA			Stupeň:	3P	Měřítko: 1:500
C. SITUACNÍ VÝKRESY				Plocha A4:	8	Výřez: C.2
Výřez:	KATASTRÁLNÍ SITUACE STAVBY (DOTČENÝ POZEMEK VE SPRÁVĚ MĚO SLEZSKÁ OSTRAVA)			Datum:	11/2020	
				Arch. č.:	A1139	

Statutární město Ostrava, městský obvod Slezská Ostrava, jako správce pozemku parc.č. 4121/1 v k.ú. Slezská Ostrava, obec Ostrava, souhlasí s realizací stavebního záměru, spočívajícího v realizaci stavby neveřejného parkoviště pro zaměstnance DPO na/v části výše uvedeného pozemku, v rámci projektu „Rozvoj vodíkové mobility v Ostravě, I. etapa“, jak je vyznačeno v tomto situačním plánu, jež je přílohou č. 2 smlouvy zn. PS/MA/0369/2021 ze dne 14.06.2021, uzavřené na základě schváleného usnesení č. 3476/RMOB-Sle/1822/77 ze dne 25. 05. 2021.

Ing. Daniela Lukavcová
vedoucí odboru majetkového