
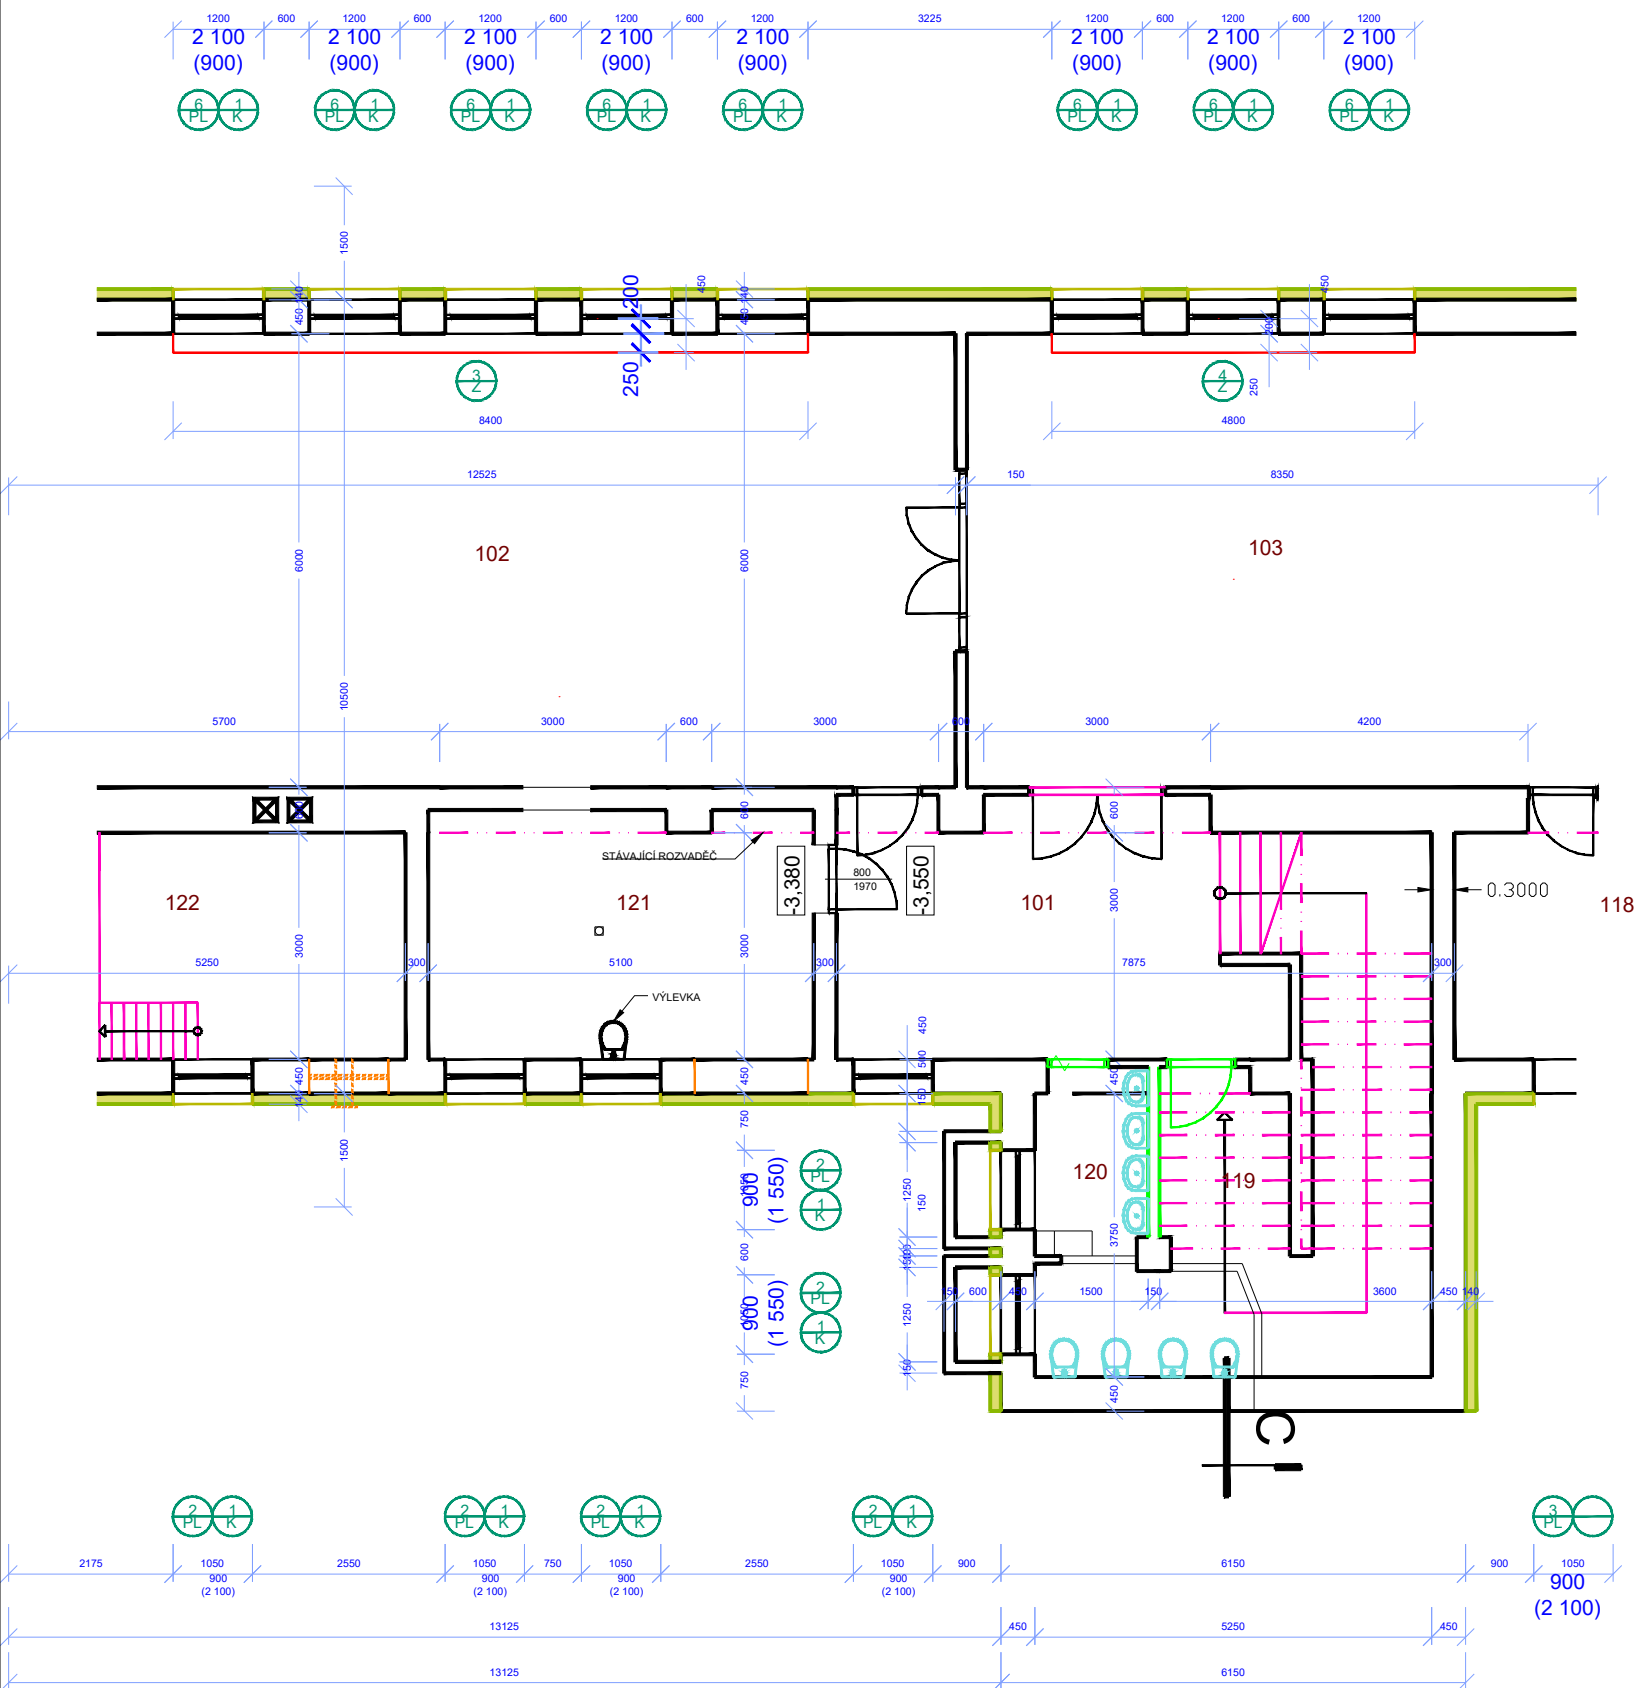



Půdorys 1. podlaží

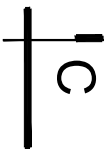

LEGENDA MÍSTNOSTÍ

OZN.	ÚČEL MÍSTNOSTI	PLOCHA (m2)	OZN.	ÚČEL MÍSTNOSTI	PLOCHA (m2)
101	Schodiště, hala	32,73	115	Sklad	5,70
102	Učebna	75,15	116	Sklad	11,85
103	Jídelna	50,10	117	Škrabka zeleniny	10,35
104	Kuchyně	36,28	118	Přípravná	13,02
105	Chodba	10,31	119	Sklad	6,82
106	Sklad	6,48	120	WC děti	5,82
107	Kancelář	13,69	121	Prádelna	16,60
108	Sklad	14,57	122	Kotelna	15,75
109	Předsíň	4,57	123	Sklad	18,35
110	WC personál kuchyně	1,35	124	Chodba	14,85
111	Sprcha personál kuchyně	1,30	125	Sklad	24,38
112	Šatna personál kuchyně	9,25	126	Předsíň	4,57
113	Chodba	14,53	127	WC děti	1,35
114	Sklad	18,00	128	Sprcha děti	1,30

SCHÉMA OBJEKTU

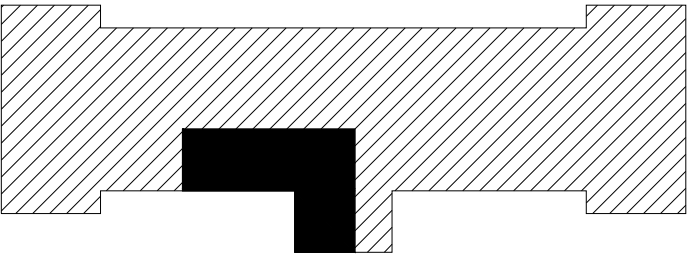

HL. PROJEKTANT	ZODP. PROJEKTANT	VYPRACOVAL	KONTROLOVAL	<div><div>K</div><div>PROJEKT</div><div>KROČIL / BELŽIK</div></div>	
ING. TOMÁŠ KROČIL	ING. TOMÁŠ KROČIL	ING. FILIP JONÁŠ	ING. TOMÁŠ KROČIL		
KRAJ: ZLÍNSKÝ		MĚSTO/OBEC: UHERSKÝ BROD			
INVESTOR: Město Uherský Brod, Masarykovo nám. 100, 688 01 Uherský Brod, IČ 002 91 463					
AKČE MŠ Svatopluka Čecha - šatna a sociální zařízení v 1.PP				ZAKÁZKA	Z2021/1248
ČÁST ARCHITEKTONICKO-STAVEBNÍ ŘEŠENÍ				DATUM	11/2022
				FORMÁT	2x A4
				STUPEŇ	DSP
				REVIZE	#
NÁZEV VÝKRESU STÁVAJÍCÍ STAV 1.PP				MĚŘÍTKO 1:50	VÝKRES Č. D.1.1.02