


↓ VNEJSI REZOPOHLED





POZNÁMKY

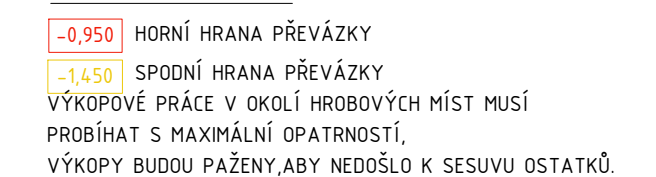

PRO VYTVOŘENÍ „STRŽENÝCH HRAN“ PODEZDÍVEK
Z POHLEDOVÉHO BETONU BUDE
DO BEDNĚNÍ VLOŽENA TROJHRANNÁ LIŠTA KORN

PŘEVÁZKA:
 BETON C25/30,VÝZTUŽ B500B
 PILOTA:
 ŠROUBOVANÁ PILOTA, MATERIÁL S235,DÉLKA 3m

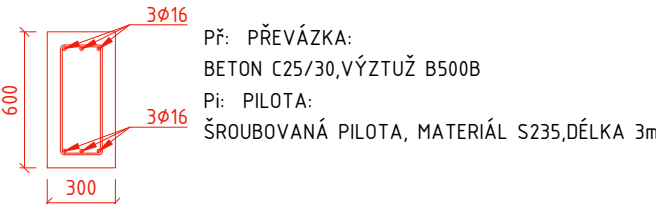

Hlavní projektant	Ing. Tomáš Kročil	Architekt	Ing.arch.Pavel Uhrmacher	 <div>K PROJEKT Kročil s.r.o. Uherskobrodská 984 763 26 Luhačovice IČ: 022 86 424 http://www.krocil.eu</div>						
Projektant	Ing. Tomáš Kročil	Vypracoval	Ing. Hana Matušincová							
Stavebník	Město Uherský Brod,Masarykovo nám.100, 688 17 Uher. Brod									
Místo stavby	Parc.č. 50:50/1:47/1:48/1:397/1 k.ú. Újezdec u Luh.									
Název akce	Rekonstrukce hřbitovů v Uher.Brodě Hřbitov v Újezdci			Pare	1	2	3	4	5	6
Stavební objekt				Zakázka	18ZAK1127					
Část dokumentace	D.1.1 Architektonicko-stavební řešení			Účel PD	DPS					
Obsah	Severní oplocení-půdorys A-nový stav			Datum	10/2018					
				Formát	4× A4					
				Měřítko 1:50	Výkres č. D.1.1.19					