



Půdorys - stávající stav

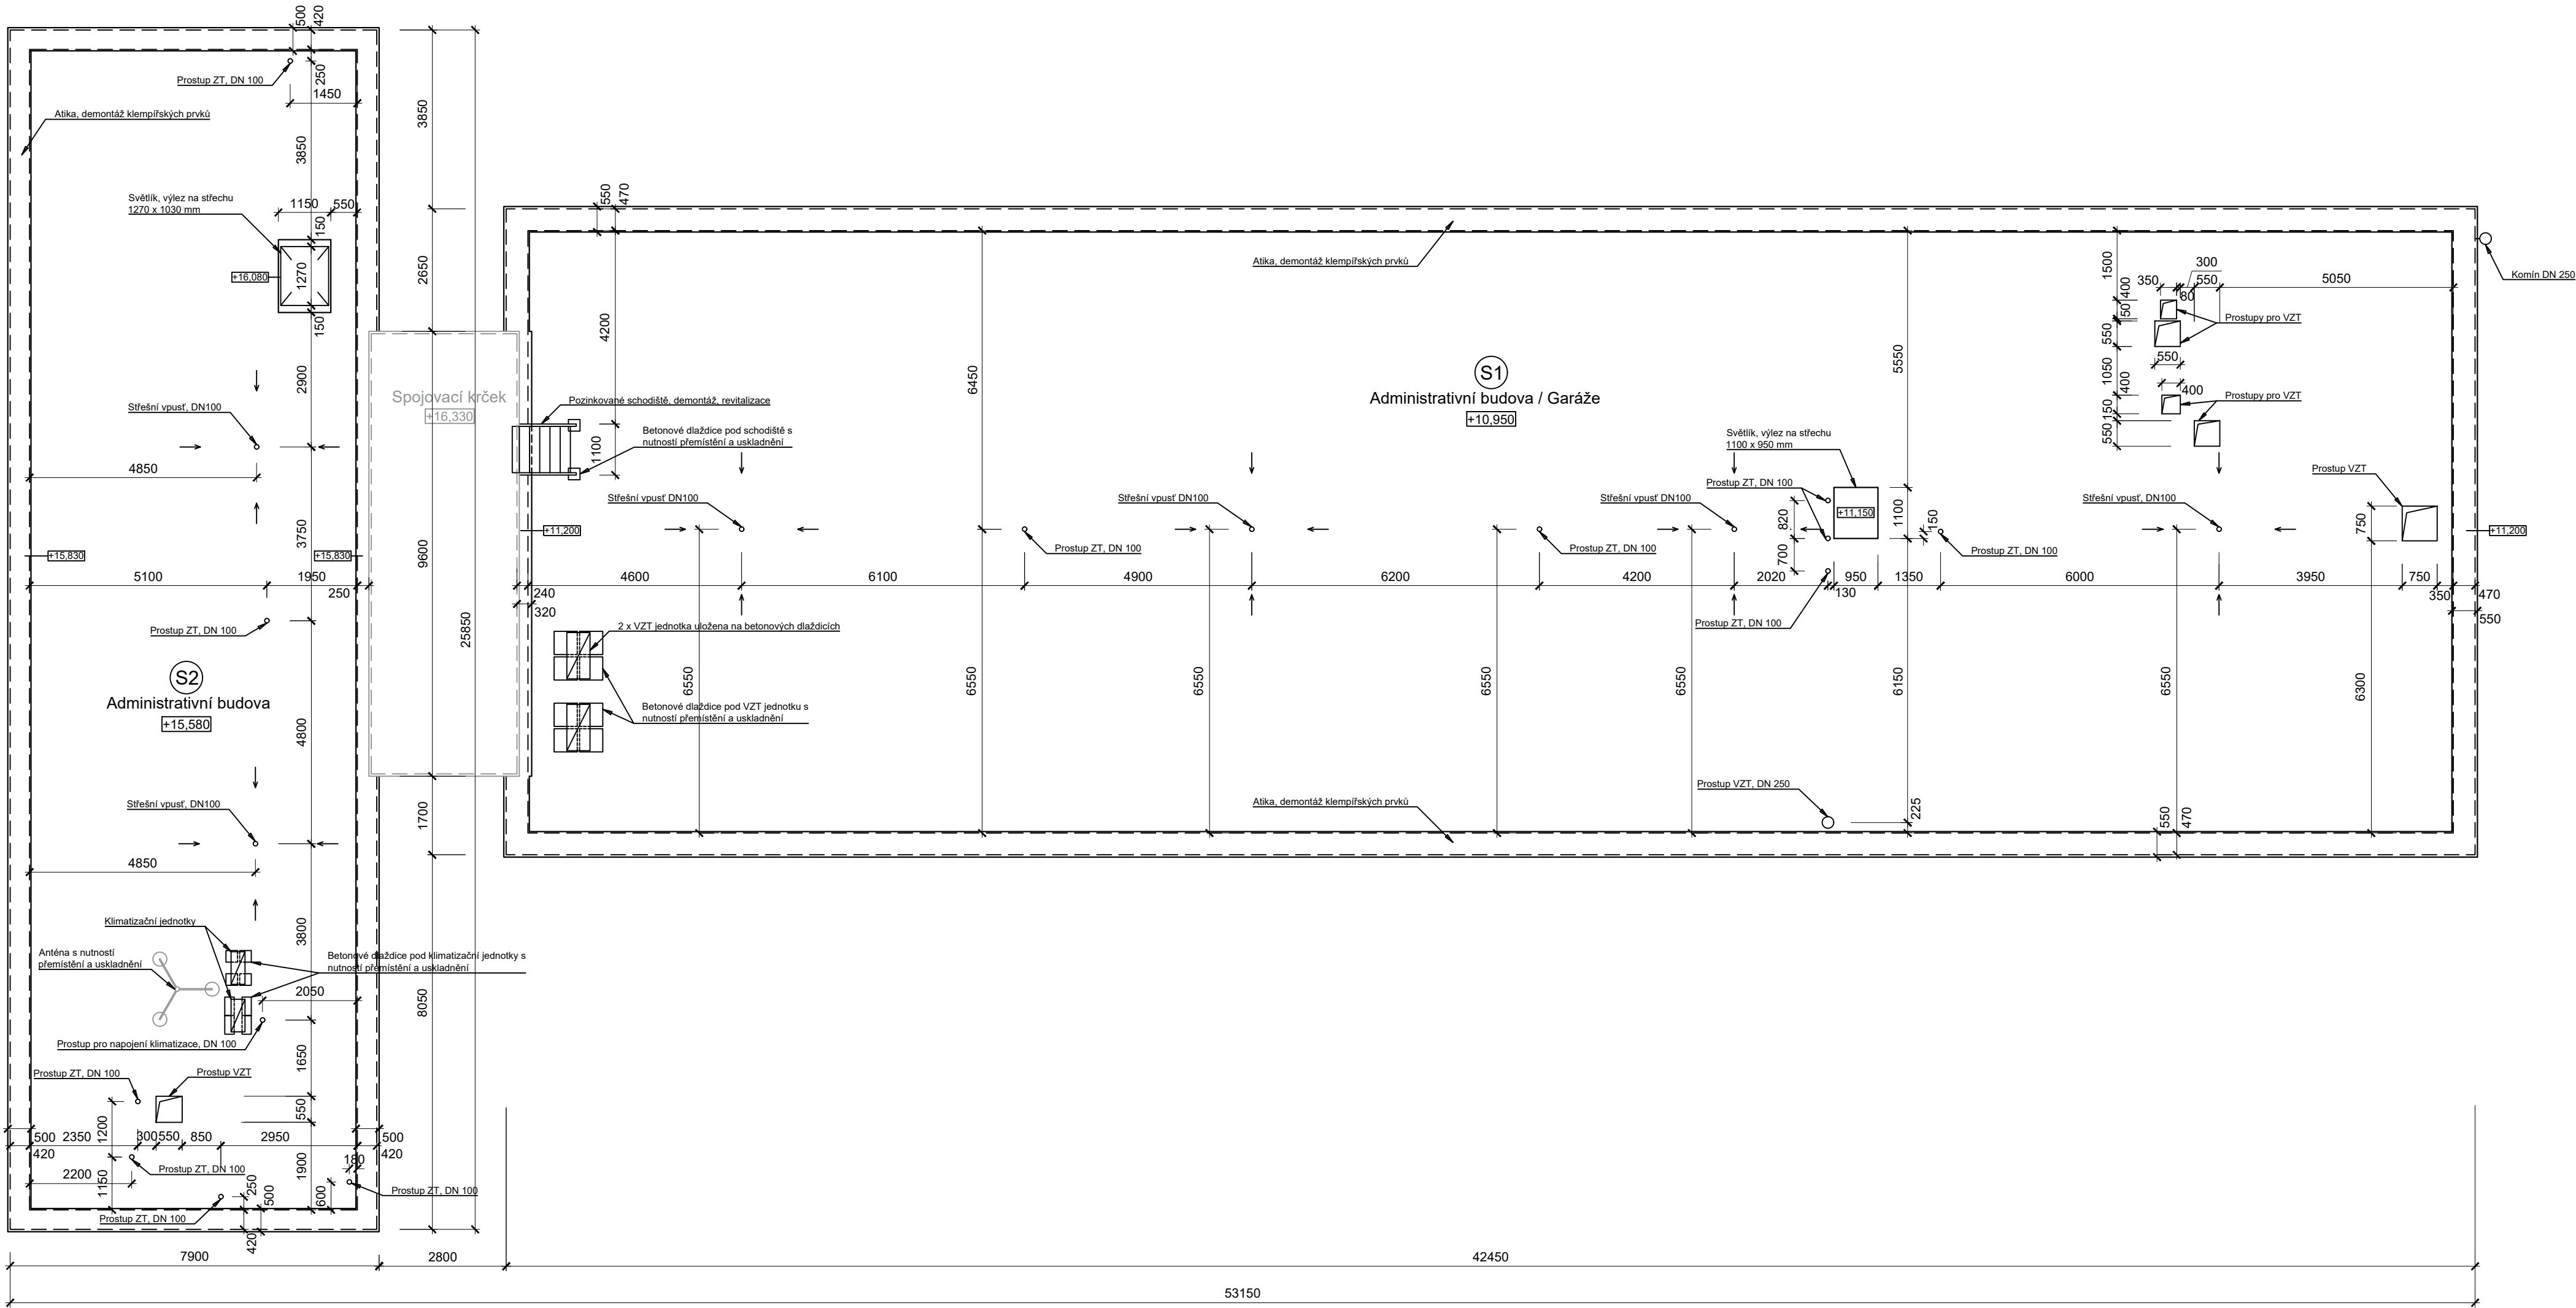

LEGENDA

- Skladba S1
- Hydroizolace GLASTEK 40 SPECIAL DEKOR, tl. 4,2 mm
 - Pojistná hydroizolace ELASTEK 40 SPECIAL MINERAL, tl. 4,0 mm
 - Desky MW ORSIL S + ORSIL T, tl. 180 mm
 - Parozábrana FOALBIT, tl. 4,0 mm
 - Spádová vrstva - lehčený beton, tl. 70 - 220 mm
 - Železobetonová stropní konstrukce, tl. 200 mm
- Skladba S2
- Hydroizolace GLASTEK 40 SPECIAL DEKOR, tl. 4,2 mm
 - Pojistná hydroizolace ELASTEK 40 SPECIAL MINERAL, tl. 4,0 mm
 - Desky MW ORSIL S + ORSIL T, tl. 180 mm
 - Parozábrana FOALBIT, tl. 4,0 mm
 - Spádová vrstva - lehčený beton, tl. 70 - 220 mm
 - Železobetonová stropní konstrukce, tl. 180 mm

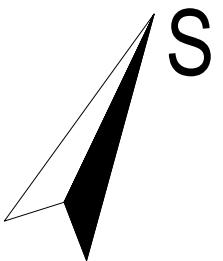

ATELIER
DEK

PROJEKT REKONSTRUKCE STŘECHY ADMINISTRATIVNÍ BUDOVY
ČESKOSLOVENSKÉ ARMÁDY 4805/24, 466 05 JABLONEC NAD NISOU

projektant: DEKPROJEKT s. r. o.
Tiskatelská 10/257, 108 00
tel: 234 054 284
fax: 234 054 291

objednatel: Šilnice LK a.s.
Československé armády 4805/24
466 05 Jablonec nad Nisou
Tel: +420 771 270 977

stupeň dokumentace:
PD rekonstrukce střechy

část dokumentace:
D.1 Architektonicko-stavební řešení

obsah výkresu:
Půdorys - stávající stav

vypracoval:
Stanislav Šimčík

zodpovědný
projektant: Ing. Tesař David

paré:

kontroloval:
Ing. David Tesař

číslo výkresu:
D.1.1.01

Poradové číslo v deníku autorizované osoby: 626

formát: A2 - rozšířená

datum: 03.11.2022

měřítko: 1:100

č. zakázky: 2022_023593_Da