




RAMPA 1

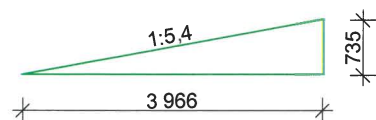

RAMPA 2

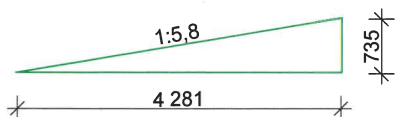

Řez A-A:

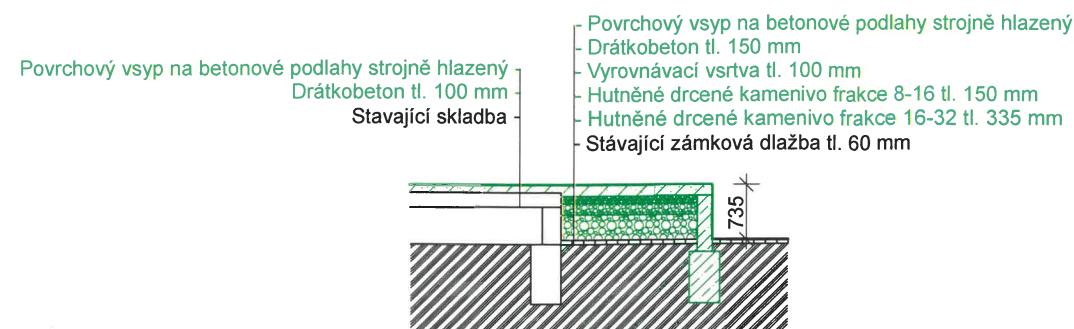

⊗ Kotevní prvky pro konstrukci mobilního zastřešení

Technická pomoc

Vypracoval a kreslil:		Zodp. projektant:	Ing. Miloslav Čech K. Čapka 2595 697 01 Kyjov IČ: 13047736 ČKAIT: 1300882
Ing. Pavel Čech		ING. M. ČECH	
Stavební úřad: Kyjov	Místo stavby: p.č. 280/2 a st. 4396, Kyjov		
Objednatel:Město Kyjov, Masarykovo náměstí 30/1, 69701 Kyjov			Čís. zakázky: 09-09-20/P
Akce: Rekonstrukce a přístavba pódia na letním kině v Kyjově Objekt: Občanská vybavenost			Stupeň dok.: TP
			Datum: IX/2020
			Formát: 2xA4
Obsah: Půdorys + Řez			Měřítko: 1 : 100 Výkres č.: 1