


Půdorys 1.NP - stávající stav

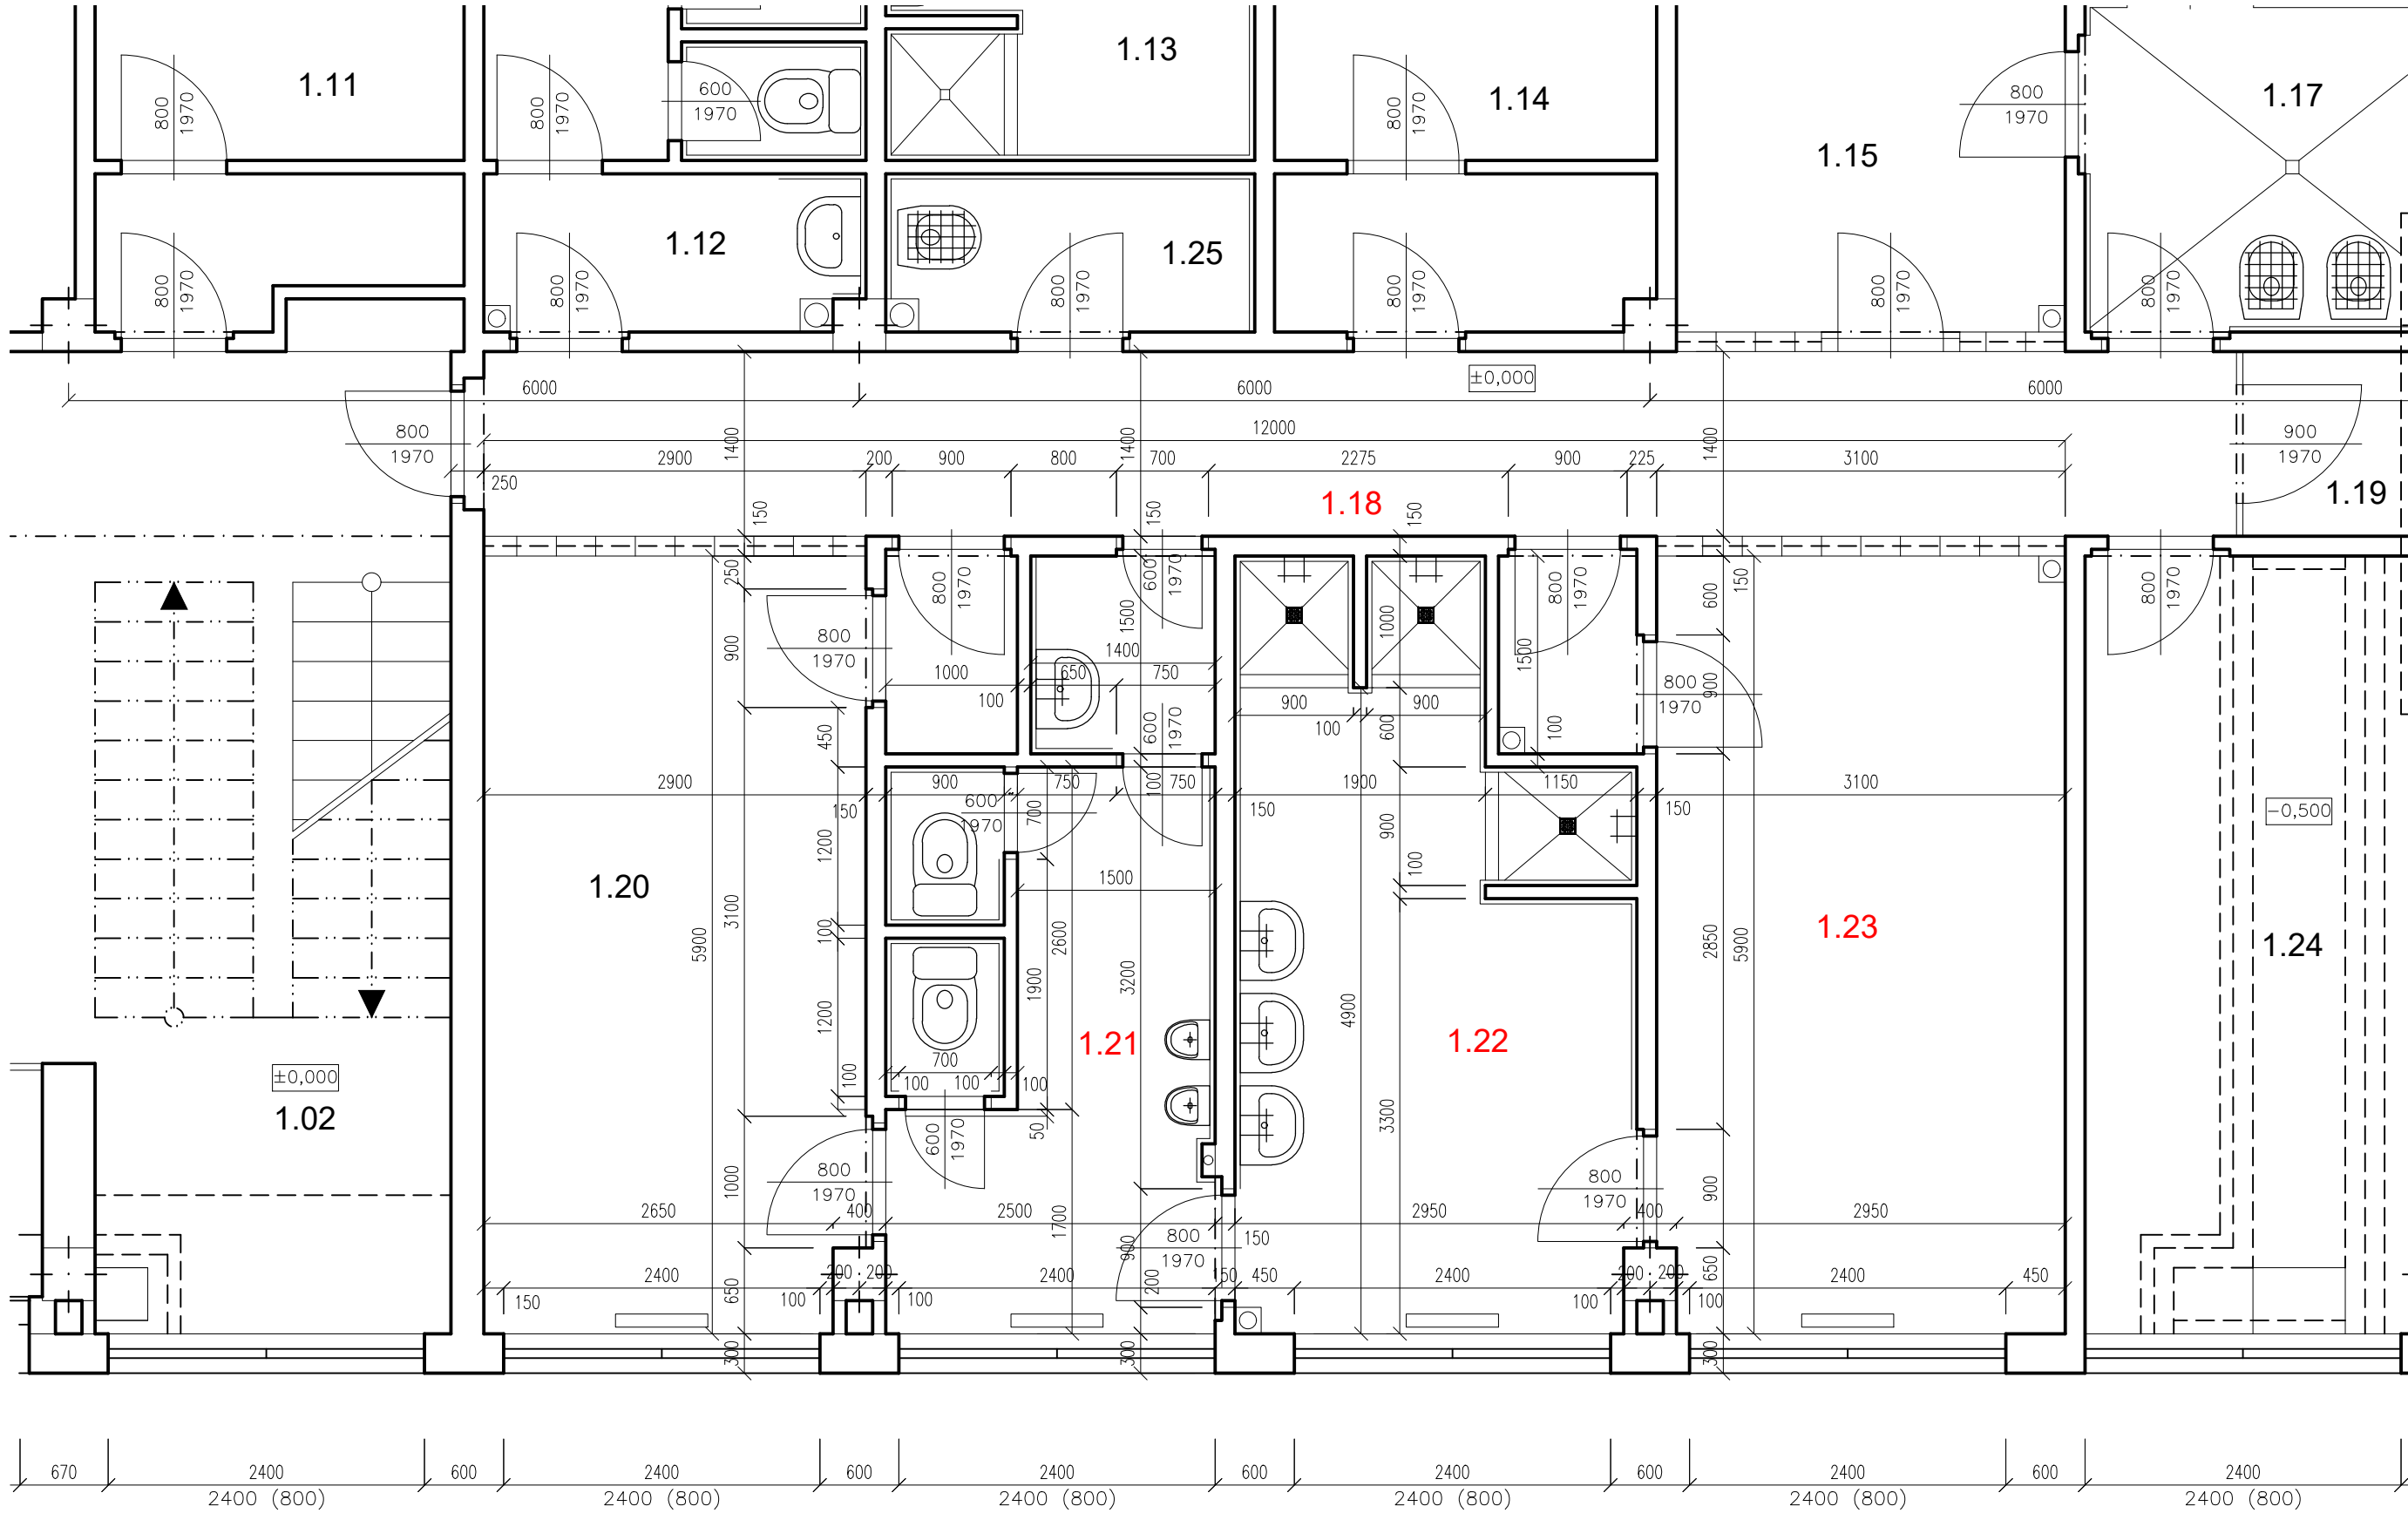

LEGENDA MÍSTNOSTÍ:

OZNAČENÍ	ÚČEL MÍSTNOSTI	PLOCHA (m ²)	PODLAHY	SOKLY	POVRCHY STĚN	POVRCHY STROPŮ
1.02	CHODBA	49.00	DLAŽBA	KERAMICKÝ	—	PODHLÉD
1.10	ARCHIV	15.15	DLAŽBA	KERAMICKÝ	—	—
1.11	ŠATNA ŽEN	14.56	DLAŽBA	KERAMICKÝ	—	—
1.12	WC ŽENY	14.92	DLAŽBA	KERAMICKÝ	OBKLAD	—
1.13	UMÝVÁRNA ŽENY	11.20	DLAŽBA	KERAMICKÝ	OBKLAD	—
1.14	ŠATNA ŽENY	14.92	DLAŽBA	KERAMICKÝ	—	—
1.15	SUŠÁRNA	15.63	DLAŽBA	KERAMICKÝ	—	—
1.18	CHODBA	19.60	DLAŽBA	KERAMICKÝ	—	PODHLÉD
1.19	ZÁDVEŘÍ	1.75	DLAŽBA	KERAMICKÝ	—	—
1.20	ŠATNA MUŽŮ	17.60	DLAŽBA	KERAMICKÝ	—	—
1.21	WC MUŽŮ	12.83	DLAŽBA	KERAMICKÝ	OBKLAD	—
1.22	UMÝVÁRNA MUŽŮ	16.00	DLAŽBA	KERAMICKÝ	OBKLAD	—
1.23	ŠATNA MUŽŮ	17.62	DLAŽBA	KERAMICKÝ	—	—

LEGENDA

- STÁVAJÍCÍ ZDIVO
- STÁVAJÍCÍ PODL. VPUSŤ
- 1.21

ČÍSLO MÍSTNOSTI – DOTČENÁ STAVEBNÍ ÚPRAVOU



±0,000=205,140 m n. m.

Projektant: Ing Červenka Stanislav, Na výsluní 765, 687 62 Dolní Němčí, IČO 187 91 158		Divize:	Číslo zakázky: 01-02-2023/04
Investor: Město Uherský Brod, Masarykovo nám. 100 Uherský Brod		Objekt: SO 130 Provozní soubor:	
Místo stavby: Budova SO130, areál ČOV, Vazová č. p. 2448, 688 01 Uherský Brod		Datum: 04/2023	Měřítko: 1:50
Název akce: Rekonstrukce sociálního zázemí na administrativně-provozní budově ČOV v Uherském Brodě Název výkresu: D.1.1. Architektonické a stavebně technické řešení Půdorys 1.NP – stávající stav			
Vypracoval: Ing. Karlík		Formát: A3 / 2xA4	Pořadové číslo výkresu: 03
Projektant: Ing. Karlík		Archivní číslo: 01-02-2023 001/3	
Kontroloval: Ing. Červenka			
HIP:			