


Řez A-A - navržený stav

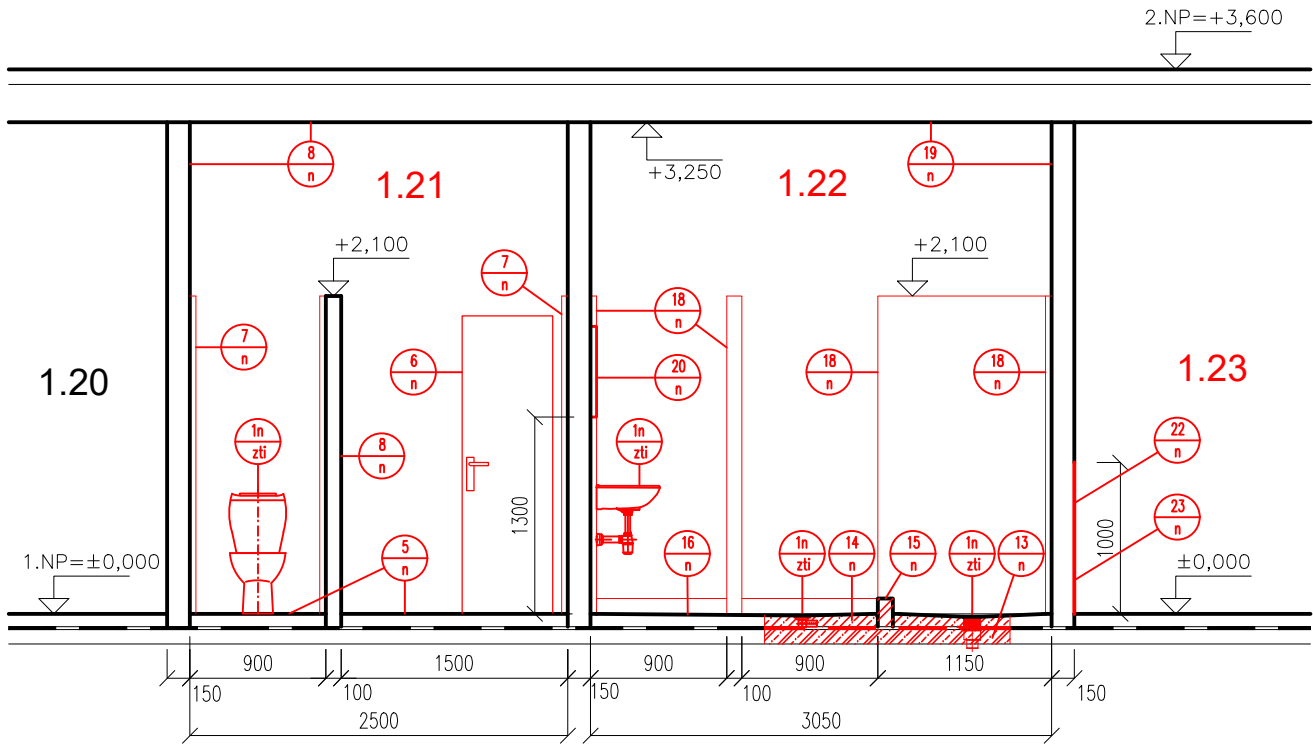

VÝPIS STAVEBNÍCH PRACÍ

1/ MÍSTNOST Č. 1.18

- 1. PROVEDENÍ SANAČNÍ OMÍTKY DO VÝŠKY 2,0 m CELKOVÁ PLOCHA – 4,55m²
- 2. PROVEDENÍ NOVÉ MALBY STĚN DO VÝŠKY 2,0 m CELKOVÁ PLOCHA – 4,55m²
- 3. PROVEDENÍ SDK PODHLEDU 600x1400mm, VČETNĚ OTVORU PRO DVÍŘKA 500x500 mm
- 4. OSAZENÍ PŘÍSTUPOVÝCH DVÍŘEK DO SDK PODHLEDU 500 x 500 mm
- 5. MALBA SDK PODHLEDU

2/ MÍSTNOST Č. 1.21

- 5. PROVEDENÍ KERAMICKÉ DLAŽBY NA PODLAZE CELKOVÁ PLOCHA – 12,85m²
- 6. OSAZENÍ NOVÉHO DVEŘÍHO KŘÍDLA 600x1970mm – 3/D
- 7. PROVEDENÍ OMÍTKY A KERAMICKÉHO OBKLADU DO VÝŠKY 2100mm. CELKOVÁ PLOCHA – 25,24m²
- 8. PROVEDENÍ NOVÉ MALBY STROPU A STĚN OD KERAM. OBKLADU NEBO PODLAHY CELKOVÁ PLOCHA – 50,60m²
- 9. OSAZENÍ NOVÉHO DVEŘÍHO KŘÍDLA 800x1970mm – 1/D
- 10. OSAZENÍ OCELOVÉ ZÁRUBNĚ VČETNĚ DVEŘÍHO KŘÍDLA 800x1970mm – 2/D
- 11. PROVEDENÍ SANAČNÍ OMÍTKY DO VÝŠKY 1,0 m CELKOVÁ PLOCHA – 1,55m²
- 12. NÁTĚR STÁV. OTOPNÉHO TĚLESA, VČETNĚ POTRUBÍ

3/ MÍSTNOST Č. 1.22

- 13. PROVEDENÍ ŽB DESKY, VČETNĚ HYDROIZOLACE CELKEM – 0,15m²
- 14. PROVEDENÍ PODLAHY CELKEM – 0,30m²
- 15. PROVEDENÍ NOVÉ ZDI, VČETNĚ SOKLU CELKOVÝ OBJEM – 0,28m³
- 16. PROVEDENÍ KERAMICKÉ DLAŽBY NA PODLAZE CELKOVÁ PLOCHA – 15,10m²
- 17. OSAZENÍ NOVÉHO DVEŘÍHO KŘÍDLA 800x1970mm – 1/D
- 18. PROVEDENÍ OMÍTKY A KERAMICKÉHO OBKLADU DO VÝŠKY 2100mm. CELKOVÁ PLOCHA – 39,20m²
- 19. PROVEDENÍ NOVÉ MALBY STROPU A STĚN OD KERAM. OBKLADU NEBO PODLAHY CELKOVÁ PLOCHA – 40,20m²
- 20. OSAZENÍ ZRCADLA DO OBKLADU VELIKOST 2000x600mm
- 21. NÁTĚR STÁV. OTOPNÉHO TĚLESA, VČETNĚ POTRUBÍ

4/ MÍSTNOST Č. 1.23

- 22. PROVEDENÍ SANAČNÍ OMÍTKY DO VÝŠKY 1,0 m CELKOVÁ PLOCHA – 5,45m²
- 23. PROVEDENÍ NOVÉ MALBY STĚN DO VÝŠKY 1,0 m CELKOVÁ PLOCHA – 5,45m²
- 1n zti. ZAŘÍZOVACÍ PŘEDMĚTY VČETNĚ BATERÍ JSOU ZAHRNUTY V RÁMCI PROFESE ZDRAVOTNĚ TECHNICKÁ INSTALACE

POZNÁMKA:

- 1./ PROVEDENÍ A ZAPRAVENÍ DRÁŽEK VE ZDI PRO POTRUBNÍ ROZVODY VODY A KANALIZACE JSOU ZAHRNUTY V PROJEKTU ZDRAVOTNĚ TECHNICKÁ INSTALACE.
- 2./ PROVEDENÍ A ZAPRAVENÍ DRÁŽEK VE ZDI PRO ELEKTRICKÉ INSTALACE JE ZAHRNUTO V PROJEKTU SILNOPROUDÁ ELEKTROINSTALACE.

LEGENDA MÍSTNOSTÍ:

OZNAČENÍ	ÚČEL MÍSTNOSTI	PLOCHA (m²)	PODLAHY	POVRCHY STĚN	POVRCHY STROPŮ
1.02	CHODBA	49.00	DLAŽBA	–	PODHLED
1.10	ARCHIV	15.15	DLAŽBA	–	–
1.11	ŠATNA ŽEN	14.56	DLAŽBA	–	–
1.12	WC ŽENY	14.92	DLAŽBA	OBKLAD	–
1.13	UMÝVÁRNA ŽENY	11.20	DLAŽBA	OBKLAD	–
1.14	ŠATNA ŽENY	14.92	DLAŽBA	–	–
1.15	SUŠÁRNA	15.63	DLAŽBA	–	–
1.18	CHODBA	19.60	DLAŽBA	–	PODHLED
1.19	ZÁDVEŘÍ	1.75	DLAŽBA	–	–
1.20	ŠATNA MUŽŮ	17.60	DLAŽBA	–	–
1.21	WC MUŽŮ	12.83	KERAMICKÁ DLAŽBA PROTISKLUZNÁ	MVB, NP, BO	MVB, NP
1.22	UMÝVÁRNA MUŽŮ	15.88	KERAMICKÁ DLAŽBA PROTISKLUZNÁ	MVB, NP, BO	MVB, NP
1.23	ŠATNA MUŽŮ	17.62	DLAŽBA	–	–

MVB – MALBA VÁPENNÁ BILÁ  
NP – NÁTĚR PRIMALEX  
BO – BĚLNINOVÝ OBKLAD

LEGENDA

- STÁVAJÍCÍ ZDIVO
- NOVÉ ZDIVO, PŘÍZDÍVKY TL. 100 mm Z PÓROBETONOVÝCH TVÁRNIC YTONG
- OPRAVA ŽB DESKY, BETON C30/37 S BETONÁRSKOU VÝSTUŽÍ
- PODLAHA Z BETONOVÉ MAZANINY BETON C20/25
- HRANICE STAVEBNÍ ÚPRAVY
- OBKLAD STĚNY, (2100)–VÝŠKA
- SANACE OMÍTKY PROTI VLHKOSTI

1.21 ČÍSLO MÍSTNOSTI – DOTČENÁ STAVEBNÍ ÚPRAVOU

POZNÁMKY

1./ NAPOJENÍ NOVÉ PŘÍČKY KE STÁVAJÍCÍ STĚNĚ MUSÍ BÝT PLNĚ PROMALTOVANÉ STYČNÉ SPÁRY.

VÝPIS VÝPLNÍ OTVORŮ

- 1. P. PRÁVÉ VNITŘNÍ DVEŘE, STÁVAJÍCÍ OCEL. ZÁRUBEŇ DVEŘE 800/1970mm
- 2. P. PRÁVÉ VNITŘNÍ DVEŘE, NOVÁ OCEL. ZÁRUBEŇ DVEŘE 800/1970mm
- 3. P. PRÁVÉ VNITŘNÍ DVEŘE, STÁVAJÍCÍ OCEL. ZÁRUBEŇ DVEŘE 600/1970mm



±0,000=205,140 m n. m.

Projektant: Ing Červenka Stanislav, Na výsluní 765, 687 62 Dolní Němčí, IČO 187 91 158	Divize:	Číslo zakázky: 01–02–2023/04
Investor: Město Uherský Brod, Masarykovo nám. 100 Uherský Brod	Objekt: SO 130	Provozní soubor:
Místo stavby: Budova SO130, areál ČOV, Vazová č. p. 2448, 688 01 Uherský Brod	Datum: 04/2023	Měřítko: 1:50
Název akce: Rekonstrukce sociálního zázemí na administrativně–provozní budově ČOV v Uherském Brodě	Název výkresu: D.1.1. Architektonické a stavebně technické řešení Řez A–A – navržený stav	
Vypracoval: Ing. Karlík	Formát: A3 / 2x4	Pořadové číslo výkresu: 06
Projektant: Ing. Karlík	Archivní číslo: 01–02–2023 004/2	
Kontroloval: Ing. Červenka		
HIP:		