


PŮDORYS - HYGIENICKÉ ZÁZEMÍ - VZT A TOPNÁ TĚLESA

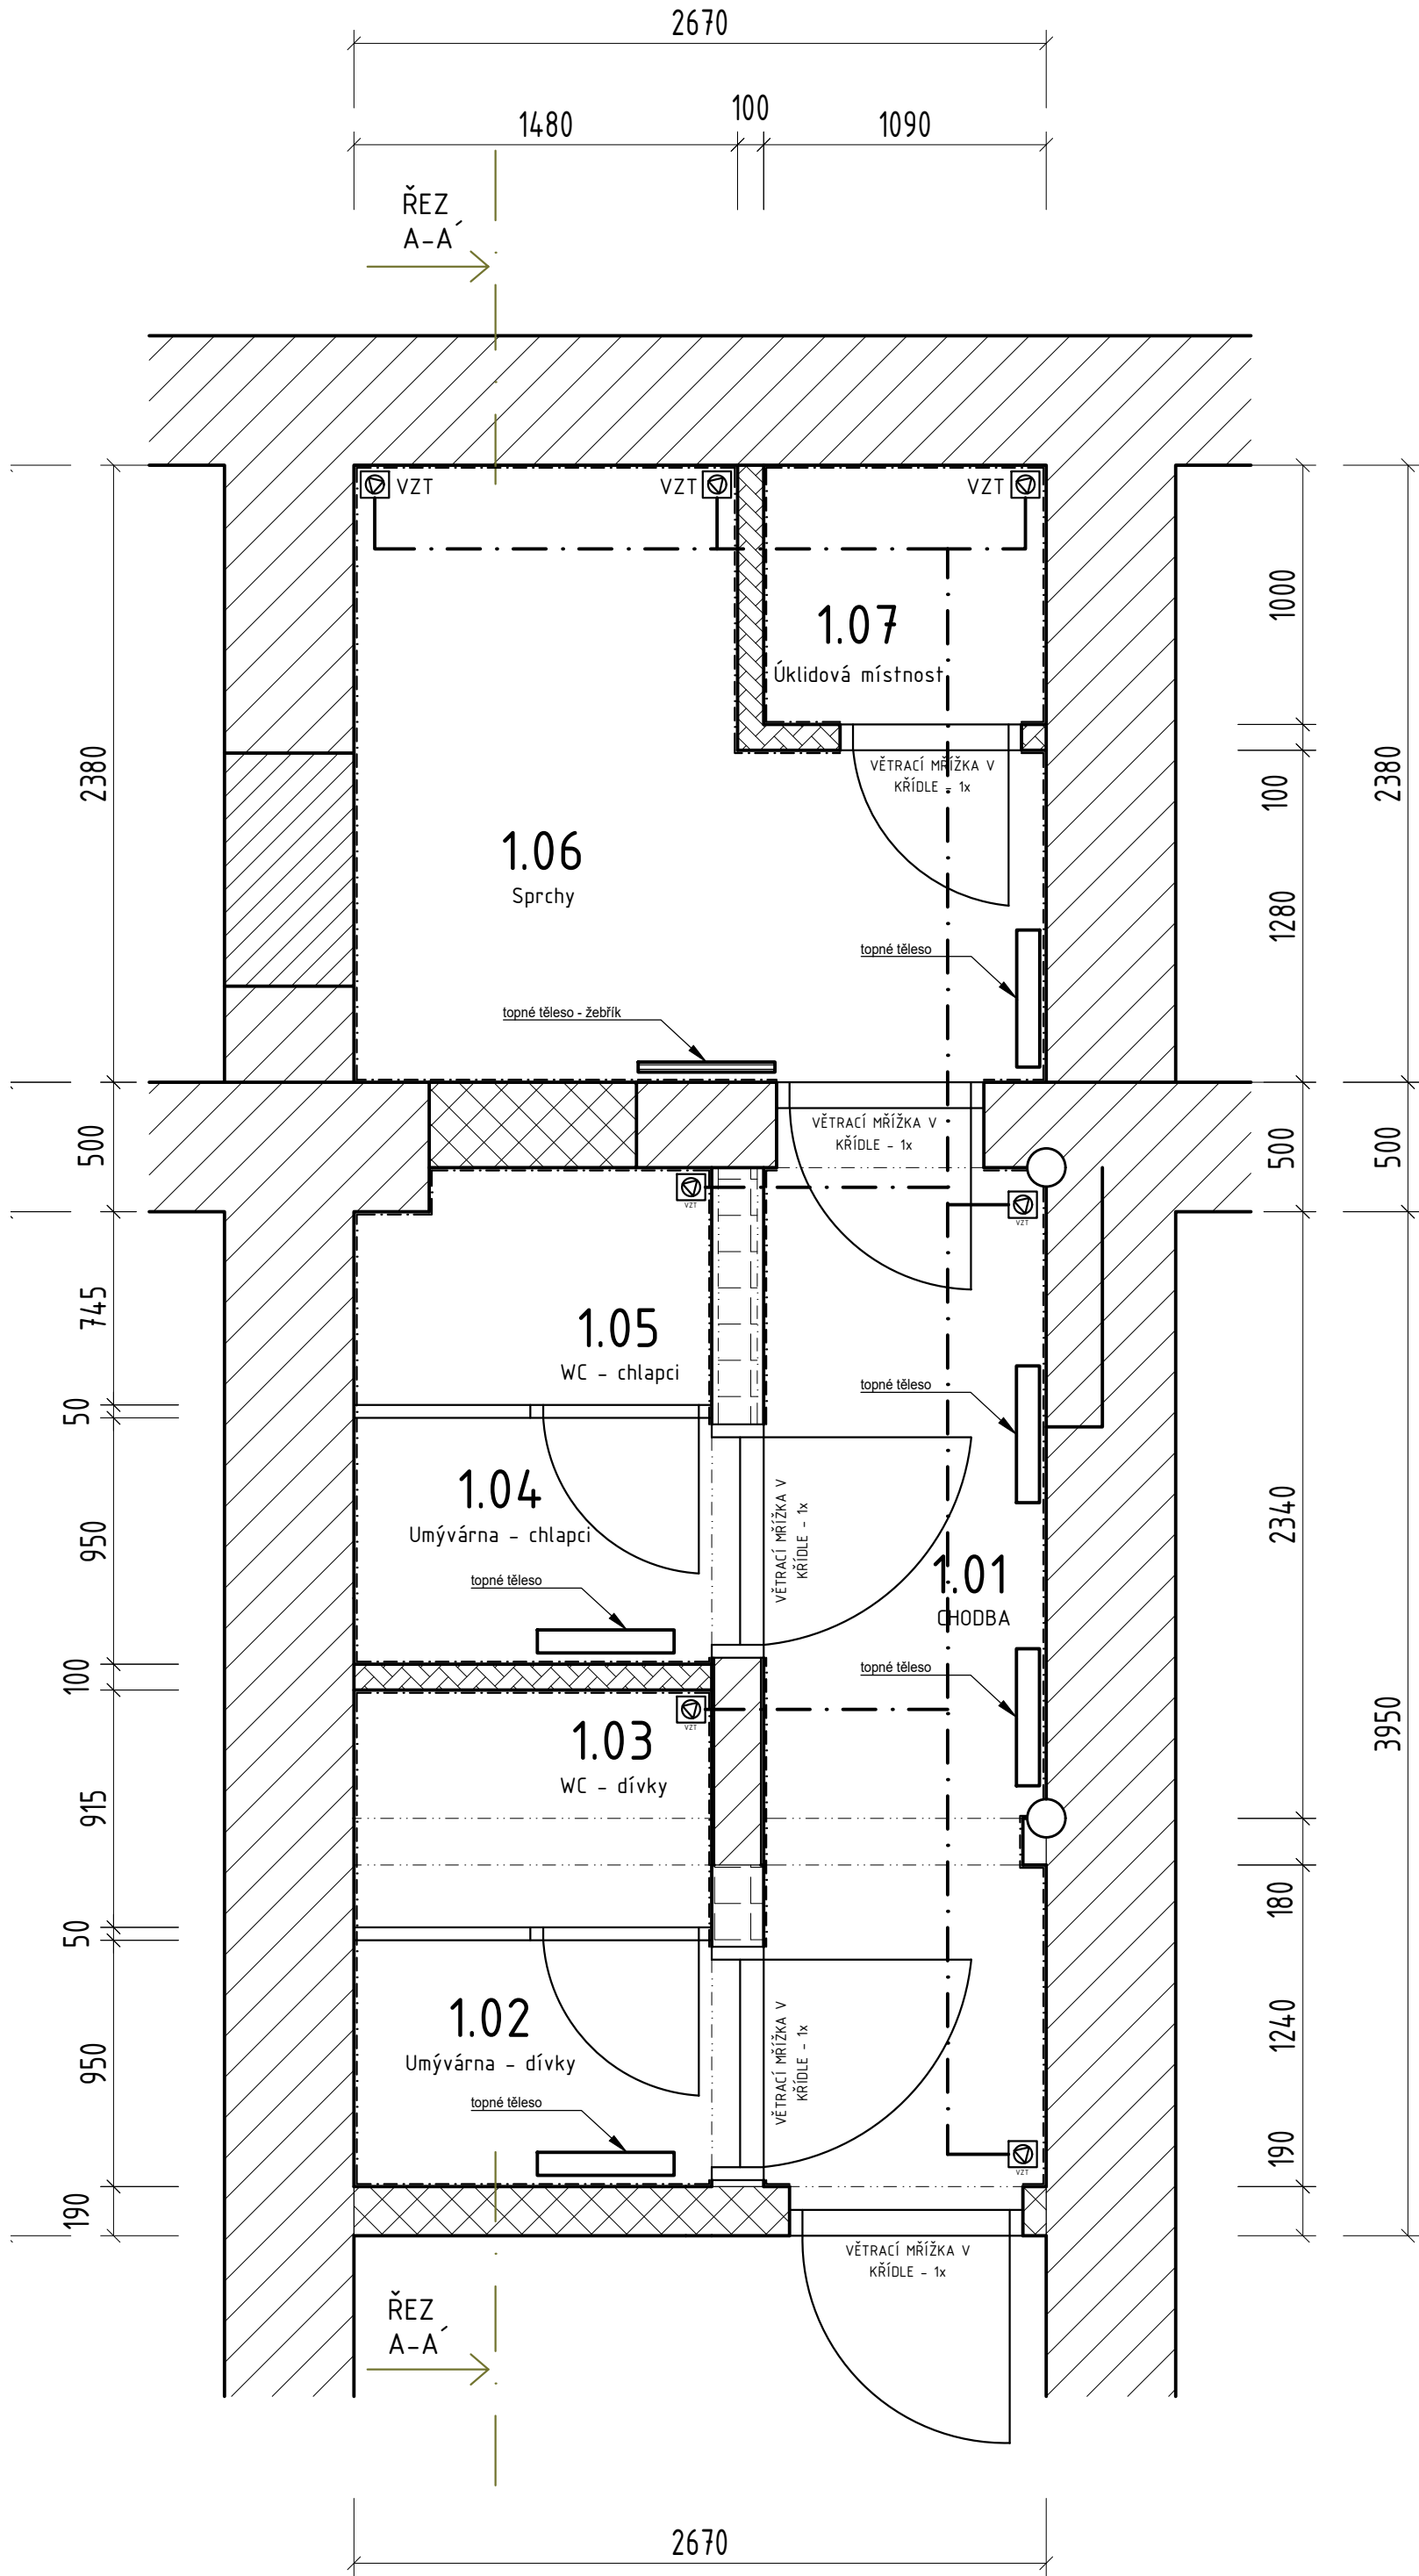


- VZT jednotka
- Topné těleso - žebřík
- Topné těleso - radiátor
- Trasa nuceného podtlakového větrání

POZNÁMKY:

VŠECHNY PROSTORY BUDOU NUCENĚ PODTLAKOVĚ ODVĚTRÁNY DLE ČSN

VE SPODNÍ ČÁSTI DVEŘÍ BUDE ZABUDOVÁNA VĚTRACÍ MŘÍŽKA Z DŮVODU PŘÍVODU VZDUCHU

VE VŠECH PROSTORÁCH BUDOU PROVEDENY KERAMICKÉ OBKLADY DO VÝŠKY 2200mm

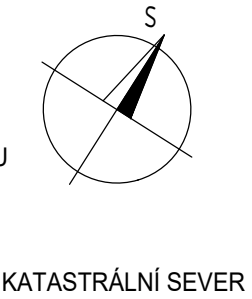

<b>Kästner projekt s.r.o.</b>		Zodp. projektant: Ing. Karel Kafka ČKAIT ....1003960		Otisk razítka:
nám. Svobody 2029/14, Znojmo		Projektant: Ing. Martin Večeřa		
tel.: 515 244 079		Kreslil Jan Pukl		
Investor: Město Znojmo, Obroková 1/12, 66902 Znojmo				
Místo: Znojmo	Stupeň: DSP	Datum: Květen 2023	Podpis:	
Měřítko 1:25	Akce: Stavební úpravy hygienického zázemí a chodeb ZS náměstí Republiky 902/9 Znojmo pozemek p.č. 1512, k.ú. Znojmo-město, obec Znojmo			Číslo paré:
Číslo výkresu: 10.	Název: Půdorys - hygienické zázemí - VZT a topná tělesa			