



PŮDORYS STROP - HYGIENICKÉ ZÁZEMÍ - 1.NP a 2.NP

Půdorys strop 1.NP

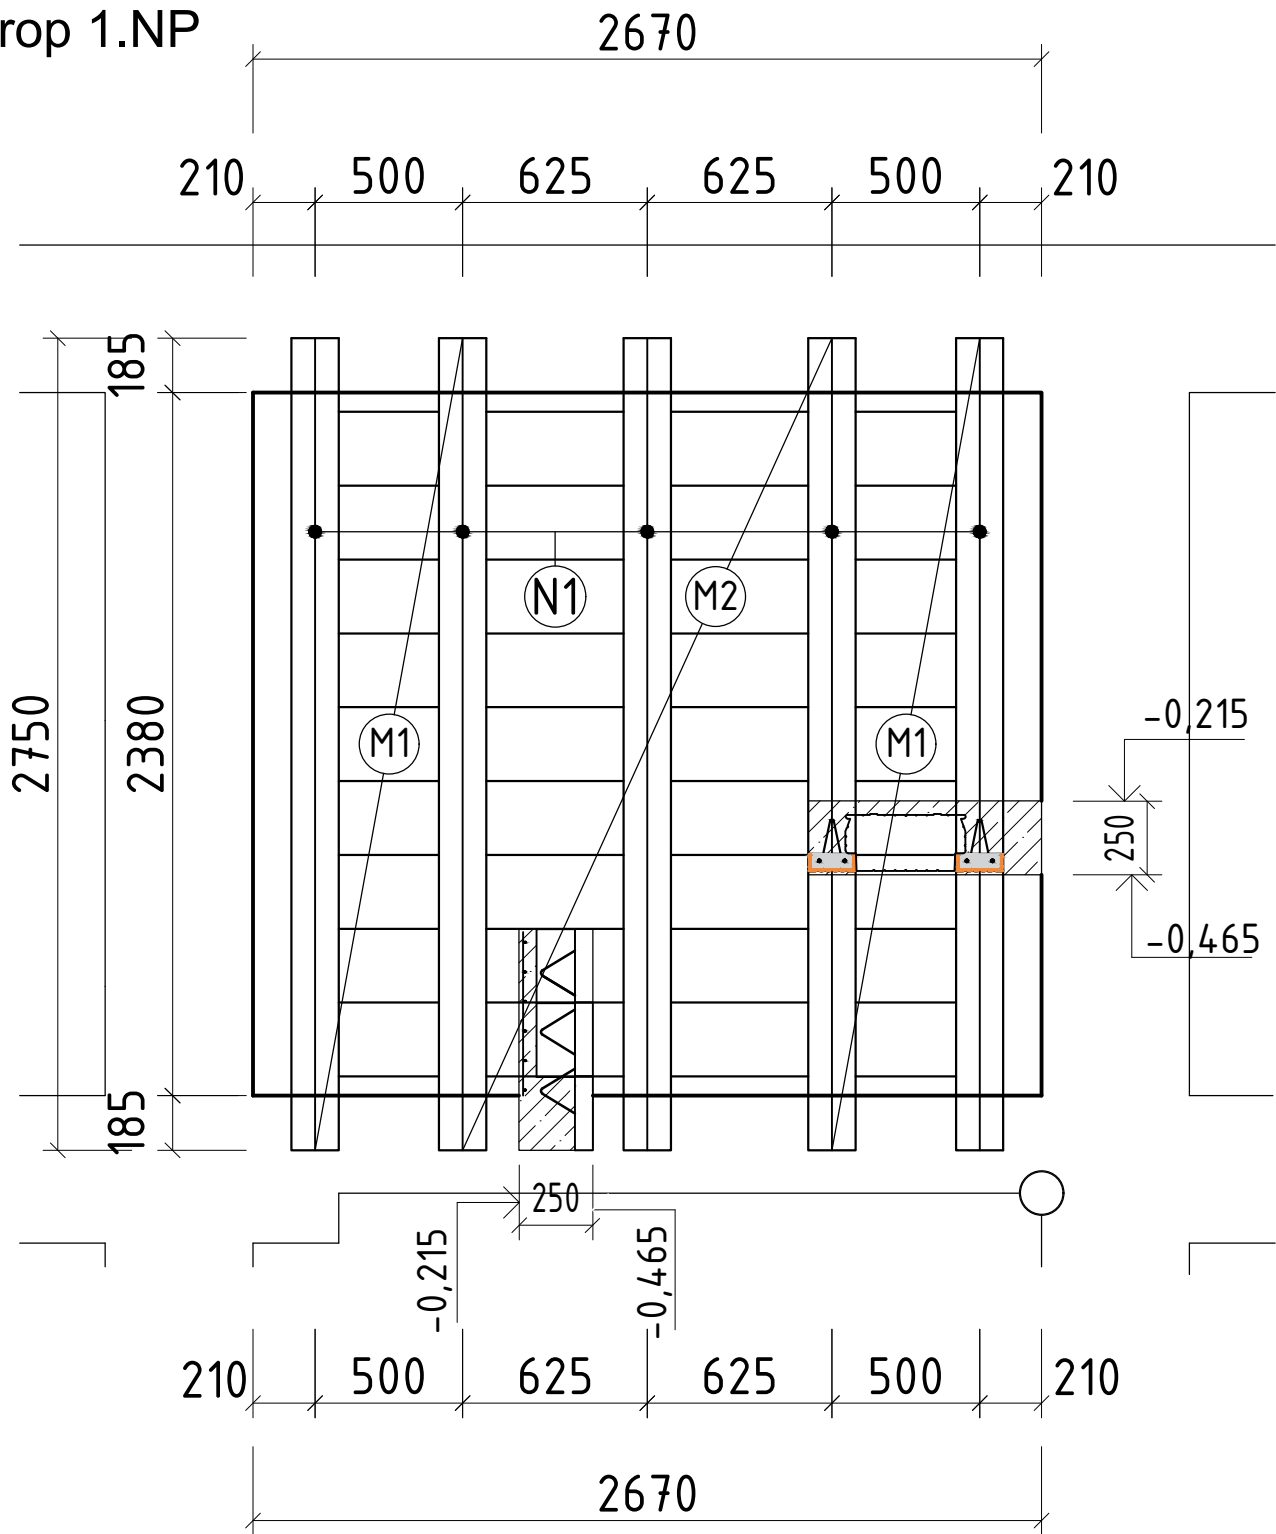

Půdorys strop 2.NP

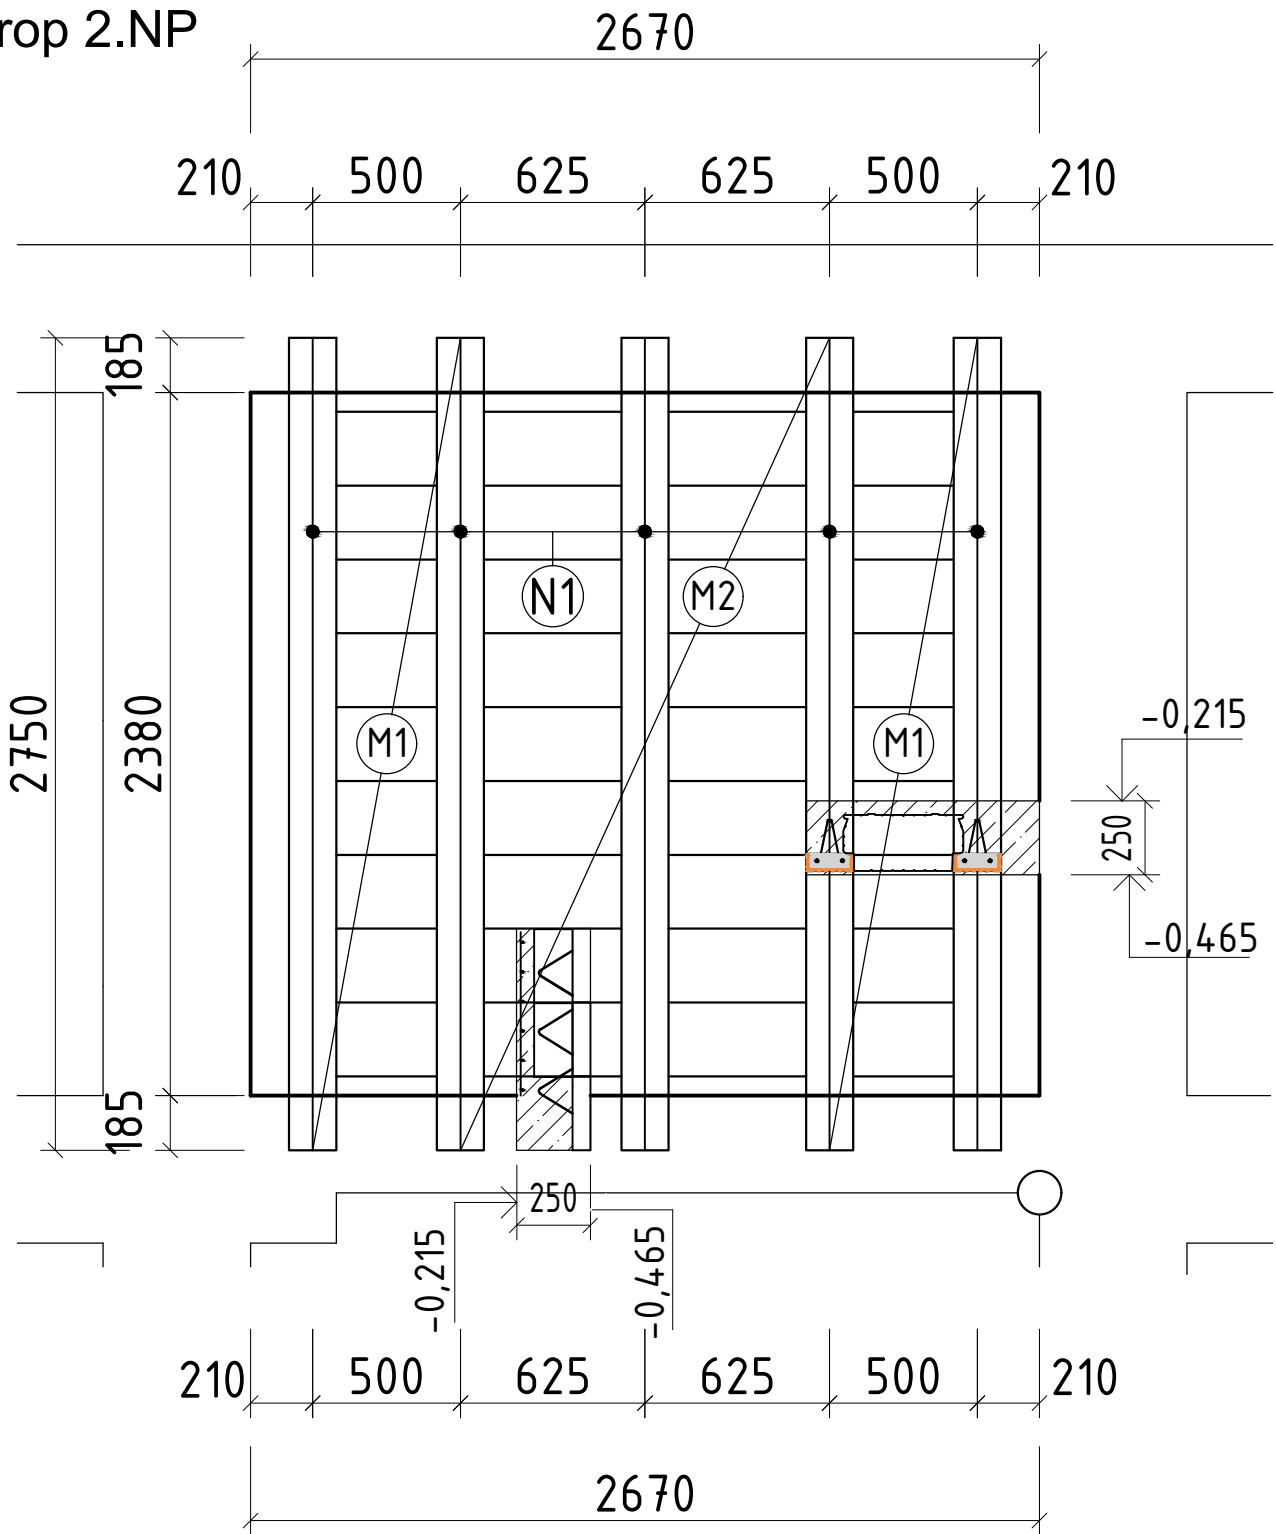

VÝPIS PRVKŮ - STROP 1.NP

OZN.	POPIS PREFABRIKÁTU	KOORD. ROZMĚRY V MM	KS	HMOT. V KG	ULOŽENÍ V MM
N1	KERAM. STROPNÍ NOSNÍK POT	2750x160x175	5	21,7-25,6/M	min. 125
M1	KERAM. STROPNÍ VLOŽKA	500x250x190	18	16,1	min. 25
M2	KERAM. STROPNÍ VLOŽKA	625x250x190	18	12	min. 25

LEGENDA MATERIÁLU

ŽELEZOBETON

BETON C20/25


VÝPIS PRVKŮ - STROP 2.NP

OZN.	POPIS PREFABRIKÁTU	KOORD. ROZMĚRY V MM	KS	HMOT. V KG	ULOŽENÍ V MM
N1	KERAM. STROPNÍ NOSNÍK POT	2750x160x175	5	21,7-25,6/M	min. 125
M1	KERAM. STROPNÍ VLOŽKA	500x250x190	18	16,1	min. 25
M2	KERAM. STROPNÍ VLOŽKA	625x250x190	18	12	min. 25

LEGENDA MATERIÁLU

ŽELEZOBETON

BETON C20/25

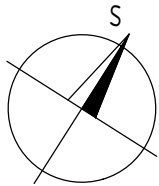

KATASTRÁLNÍ SEVER

Kästner projekt s.r.o. nám. Svobody 2029/14, Znojmo tel.: 515 244 079		Zodp. projektant: Ing. Karel Kafka <small>ČKAIT1003960</small>	Otisk razítko:	
		Projektant: Ing. Martin Večeřa		
		Kreslil: Jan Pukl		
Investor: Město Znojmo, Obroková 1/12, 66902 Znojmo		Podpis:		
Místo: Znojmo	Stupeň: DSP			Datum: Květen 2023
Měřítko 1:25	Akce: Stavební úpravy hygienického zázemí a chodeb ZŠ náměstí Republiky 902/9 Znojmo pozemek p.č. 1512, k.ú. Znojmo-město, obec Znojmo			
Číslo výkresu: 7.	Název: Půdorys strop - hygienické zázemí - 1.NP a 2.NP		Číslo paré:	