


SO 01-C

SO 01-A

SO 01-OB

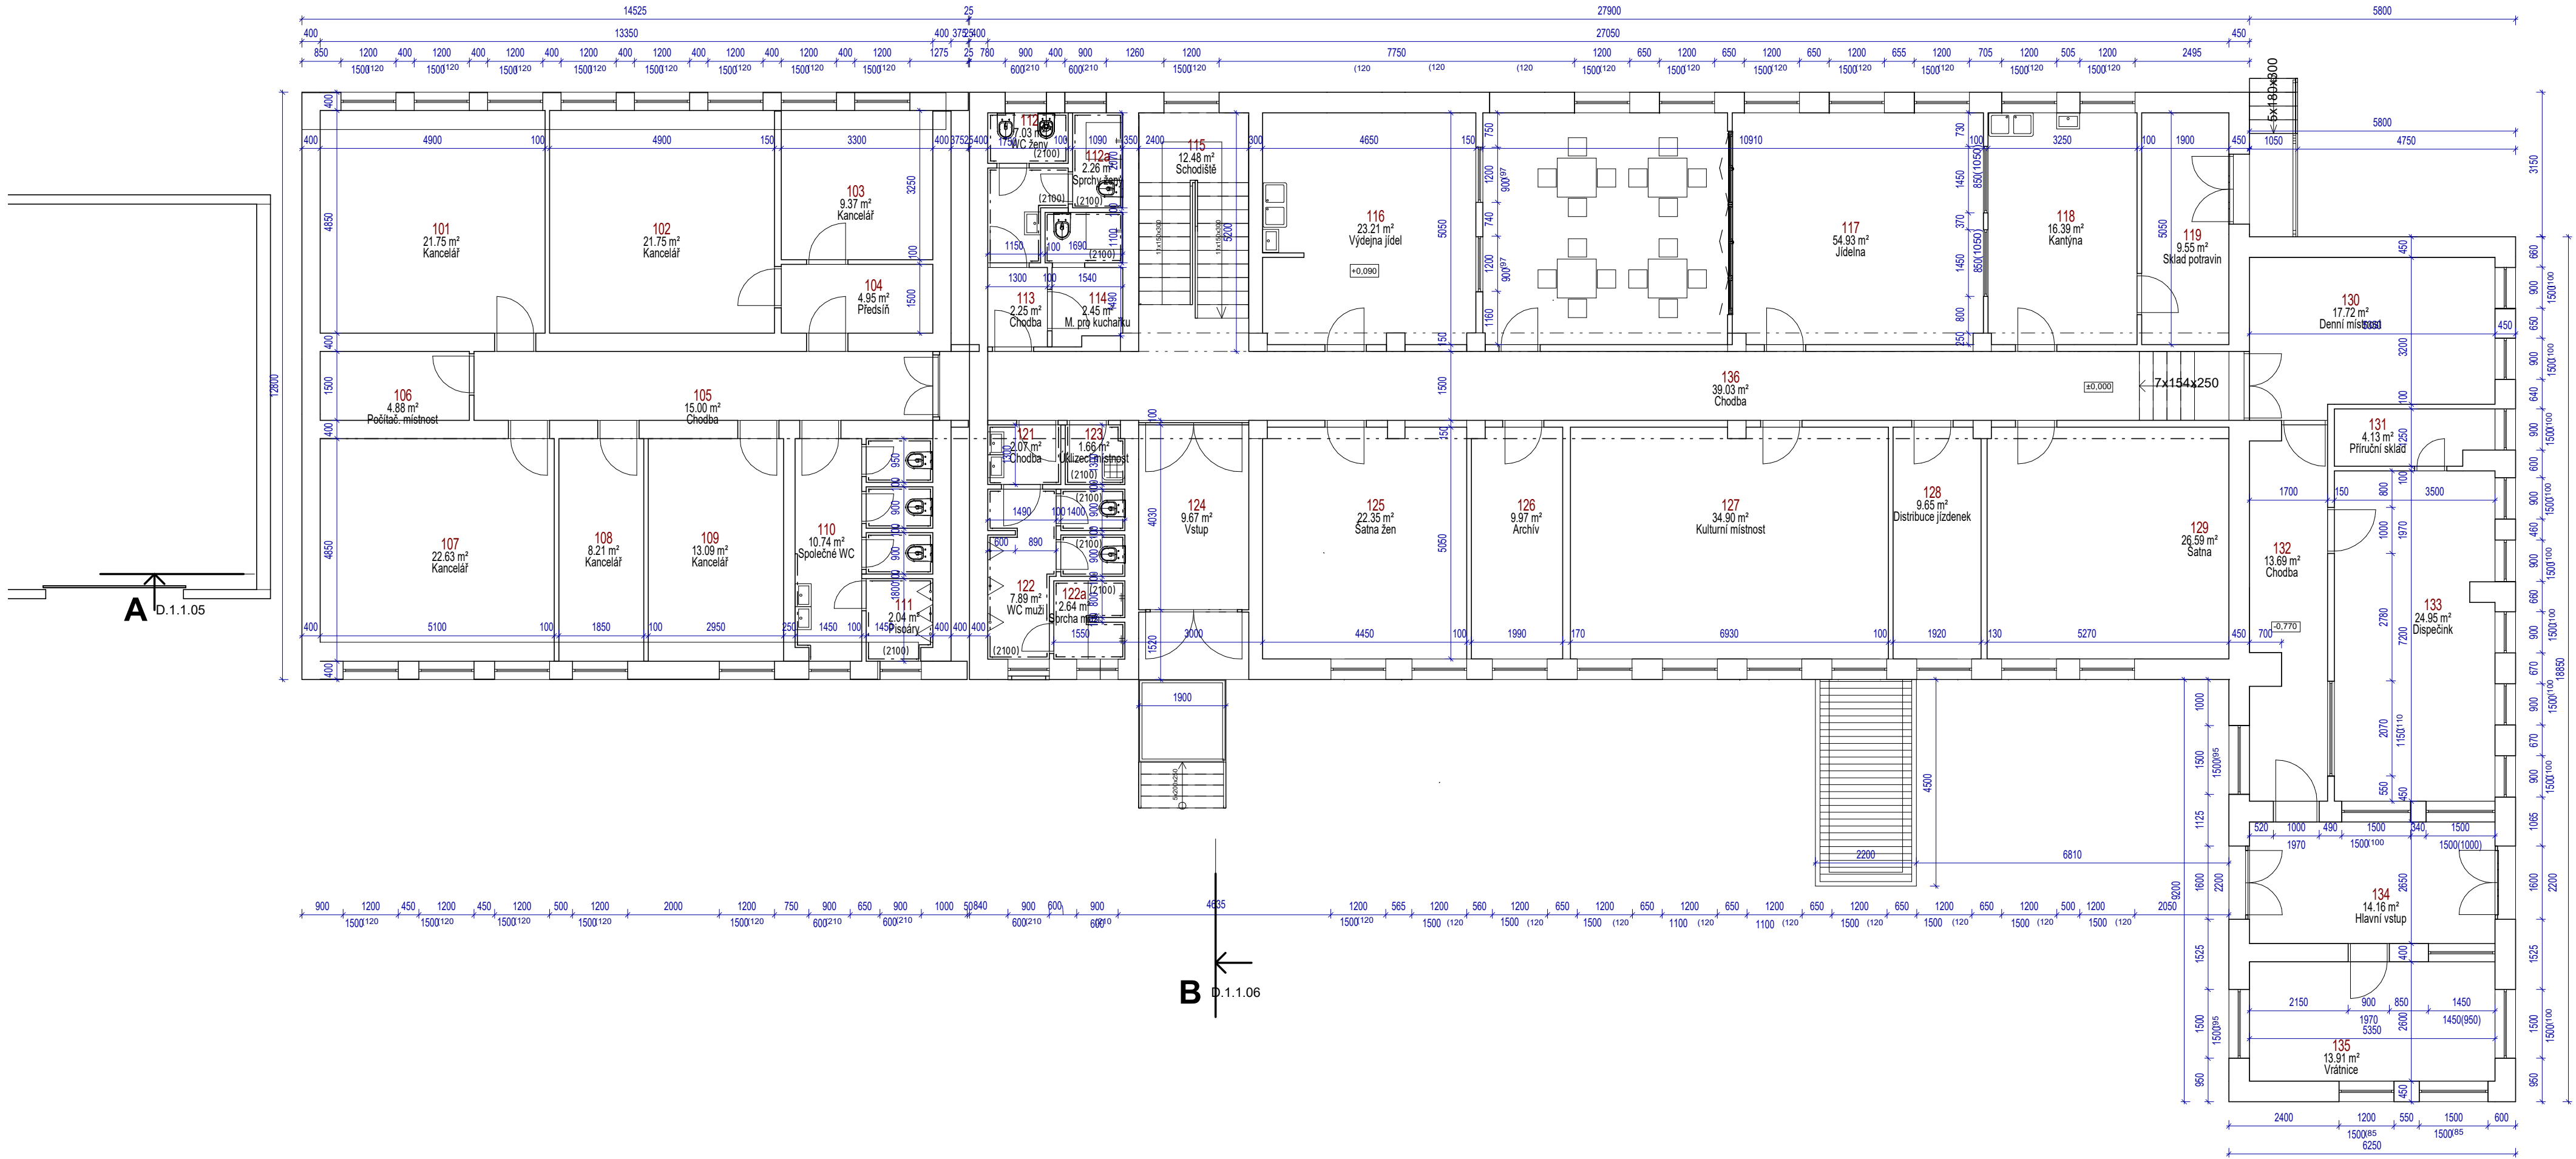

Legenda-stávající konstrukce

- cihelné zdivo tl. 400, 450mm
- cihelné příčky tl. 100, 150 mm

Poznámka

Tato dokumentace nenahrazuje dilenskou dokumentaci. Dodavatel stavby je povinen veškeré stavební úpravy včetně rozměrů a počtu prvků konfrontovat se skutečným stavem stavby.

Veškeré stavební práce doporučujeme koordinovat s projekty specialistů včetně požárního řešení. Veškeré stavební práce budou prováděny dle technologických postupů použitých materiálů. Bez této dokumentace není možné tuto stavbu realizovat. Technické specifikace jednotlivých materiálů nebo výrobků jsou uvedeny v knize specifikaci.

Legenda místností 1.NP- stávající stav					
Číslo	Název	Plocha	Povrchová úprava podlahy	Povrchová úprava stěny	Povrchová úprava stropu
101	Kancelář	22 m²	PVC- stávající konstrukce	Oμίtka vápenocementová.-stávající kce	Oμίtka vápenocementová.-stávající kce
102	Kancelář	22 m²	Koberec- stávající konstrukce	Oμίtka vápenocementová.-stávající kce	Oμίtka vápenocementová.-stávající kce
103	Kancelář	9 m²	Koberec- stávající konstrukce	Oμίtka vápenocementová.-stávající kce	Oμίtka vápenocementová.-stávající kce
104	Předsíň	5 m²	PVC- stávající konstrukce	Oμίtka vápenocementová.-stávající kce	Oμίtka vápenocementová.-stávající kce
105	Chodba	15 m²	Teraco dlažba-stávající kce	Oμίtka vápenocementová.-stávající kce	Oμίtka vápenocementová.-stávající kce
106	Počítač. místnost	5 m²	PVC- stávající konstrukce	Oμίtka vápenocementová.-stávající kce	Oμίtka vápenocementová.-stávající kce
107	Kancelář	23 m²	PVC- stávající konstrukce	Oμίtka vápenocementová.-stávající kce	Oμίtka vápenocementová.-stávající kce
108	Kancelář	8 m²	PVC- stávající konstrukce	Oμίtka vápenocementová.-stávající kce	Oμίtka vápenocementová.-stávající kce
109	Kancelář	13 m²	PVC- stávající konstrukce	Oμίtka vápenocementová.-stávající kce	Oμίtka vápenocementová.-stávající kce
110	Společné WC	11 m²	Keramická dlažba-stávající kce	Oμίtka vápenocementová.-stávající kce	Běl. obklad v.2100 mm
111	Pisoáry	2 m²	Keramická dlažba-stávající kce	Oμίtka vápenocementová.-stávající kce	Běl. obklad v.2100 mm
112	WC ženy	7 m²	Keramická dlažba-stávající kce	Oμίtka vápenocementová.-stávající kce	Běl. obklad v.2100 mm
112a	Sprchy ženy	2 m²	Keramická dlažba-stávající kce	Oμίtka vápenocementová.-stávající kce	Běl. obklad v.2100 mm
113	Chodba	2 m²	Keramická dlažba-stávající kce	Oμίtka vápenocementová.-stávající kce	Běl. obklad v.2100 mm
114	M. pro kuchařku	2 m²	Keramická dlažba-stávající kce	Oμίtka vápenocementová.-stávající kce	Běl. obklad v.2100 mm
115	Schodiště	12 m²	Ter.mazanina-stávající kce	Oμίtka vápenocementová.-stávající kce	Oμίtka vápenocementová.-stávající kce
116	Výdejna jídel	23 m²	PVC- stávající konstrukce	Oμίtka vápenocementová.-stávající kce	Běl. obklad v.2100 mm
117	Jídelna	55 m²	PVC- stávající konstrukce	Oμίtka vápenocementová.-stávající kce	Oμίtka vápenocementová.-stávající kce
118	Kantýna	16 m²	PVC- stávající konstrukce	Oμίtka vápenocementová.-stávající kce	Oμίtka vápenocementová.-stávající kce

Legenda místností 1.NP- stávající stav					
Číslo	Název	Plocha	Povrchová úprava podlahy	Povrchová úprava stěny	Povrchová úprava stropu
119	Sklad potravin	10 m²	PVC- stávající konstrukce	Oμίtka vápenocementová.-stávající kce	Oμίtka vápenocementová.-stávající kce
121	Chodba	2 m²	Teraco dlažba-stávající kce	Oμίtka vápenocementová.-stávající kce	Oμίtka vápenocementová.-stávající kce
122	WC muži	8 m²	Keramická dlažba-stávající kce	Oμίtka vápenocementová.-stávající kce	Oμίtka vápenocementová.-stávající kce
122a	Sprcha muži	3 m²	Keramická dlažba-stávající kce	Oμίtka vápenocementová.-stávající kce	Oμίtka vápenocementová.-stávající kce
123	Úklizeckí místnost	2 m²	Keramická dlažba-stávající kce	Oμίtka vápenocementová.-stávající kce	Oμίtka vápenocementová.-stávající kce
124	Vstup	10 m²	Ter.mazanina-stávající kce	Oμίtka vápenocementová.-stávající kce	Oμίtka vápenocementová.-stávající kce
125	Šatna žen	22 m²	PVC- stávající konstrukce	Oμίtka vápenocementová.-stávající kce	Oμίtka vápenocementová.-stávající kce
126	Archív	10 m²	PVC- stávající konstrukce	Oμίtka vápenocementová.-stávající kce	Oμίtka vápenocementová.-stávající kce
127	Kulturní místnost	35 m²	Koberec- stávající konstrukce	Oμίtka vápenocementová.-stávající kce	Oμίtka vápenocementová.-stávající kce
128	Distribuce jízdenek	10 m²	PVC- stávající konstrukce	Oμίtka vápenocementová.-stávající kce	Oμίtka vápenocementová.-stávající kce
129	Šatna	27 m²	PVC- stávající konstrukce	Oμίtka vápenocementová.-stávající kce	Oμίtka vápenocementová.-stávající kce
130	Denní místnost	18 m²	PVC- stávající konstrukce	Oμίtka vápenocementová.-stávající kce	Oμίtka vápenocementová.-stávající kce
131	Příruční sklad	4 m²	PVC- stávající konstrukce	Oμίtka vápenocementová.-stávající kce	Oμίtka vápenocementová.-stávající kce
132	Chodba	14 m²	PVC- stávající konstrukce	Oμίtka vápenocementová.-stávající kce	Oμίtka vápenocementová.-stávající kce
133	Dispečink	25 m²	PVC- stávající konstrukce	Oμίtka vápenocementová.-stávající kce	Oμίtka vápenocementová.-stávající kce
134	Hlavní vstup	14 m²	PVC- stávající konstrukce	Oμίtka vápenocementová.-stávající kce	Oμίtka vápenocementová.-stávající kce
135	Vrátnice	14 m²	Ter.mazanina-stávající kce	Oμίtka vápenocementová.-stávající kce	Oμίtka vápenocementová.-stávající kce
136	Chodba	39 m²	Teraco dlažba-stávající kce	Oμίtka vápenocementová.-stávající kce	Oμίtka vápenocementová.-stávající kce

profese: SO 01 D.1.1 Architektonicko stavební část

Projektant profese: MR Design CZ, s.r.o.

zodp. projektant: Roman Diehl

vypracoval: Roman Diehl

Ing. Hana Grafáková

ZHOTOVITEL

MR Design CZ, s.r.o.
projekční kancelář
Nábřeží SPB 457/30
708 00 Ostrava Poruba
tel. : 605 258 711

OBJEDNATEL:
Dopravní podnik Ostrava, a.s.
Poděbradova 494/2, 702 00 Ostrava

STUPEŇ PD : Dokumentace pro provádění stavby

NÁZEV PROJEKTU:
Rekonstrukce administrativní budovy střediska trolejbusů
k.ú. Moravská Ostrava, p.č. 1088, 1140/1, 1140/9, 1151/1, 1096/22, 1020/5, 1084/3

NÁZEV VÝKRESU:
Půdorys 1.NP- stávající stav

DATUM: 08/2022

FORMÁT: A3

MĚŘÍTKO: 1:100

Č. VÝKRESU: D.1.1.03