


# SO 01-C

# SO 01-A

# SO 01-OB

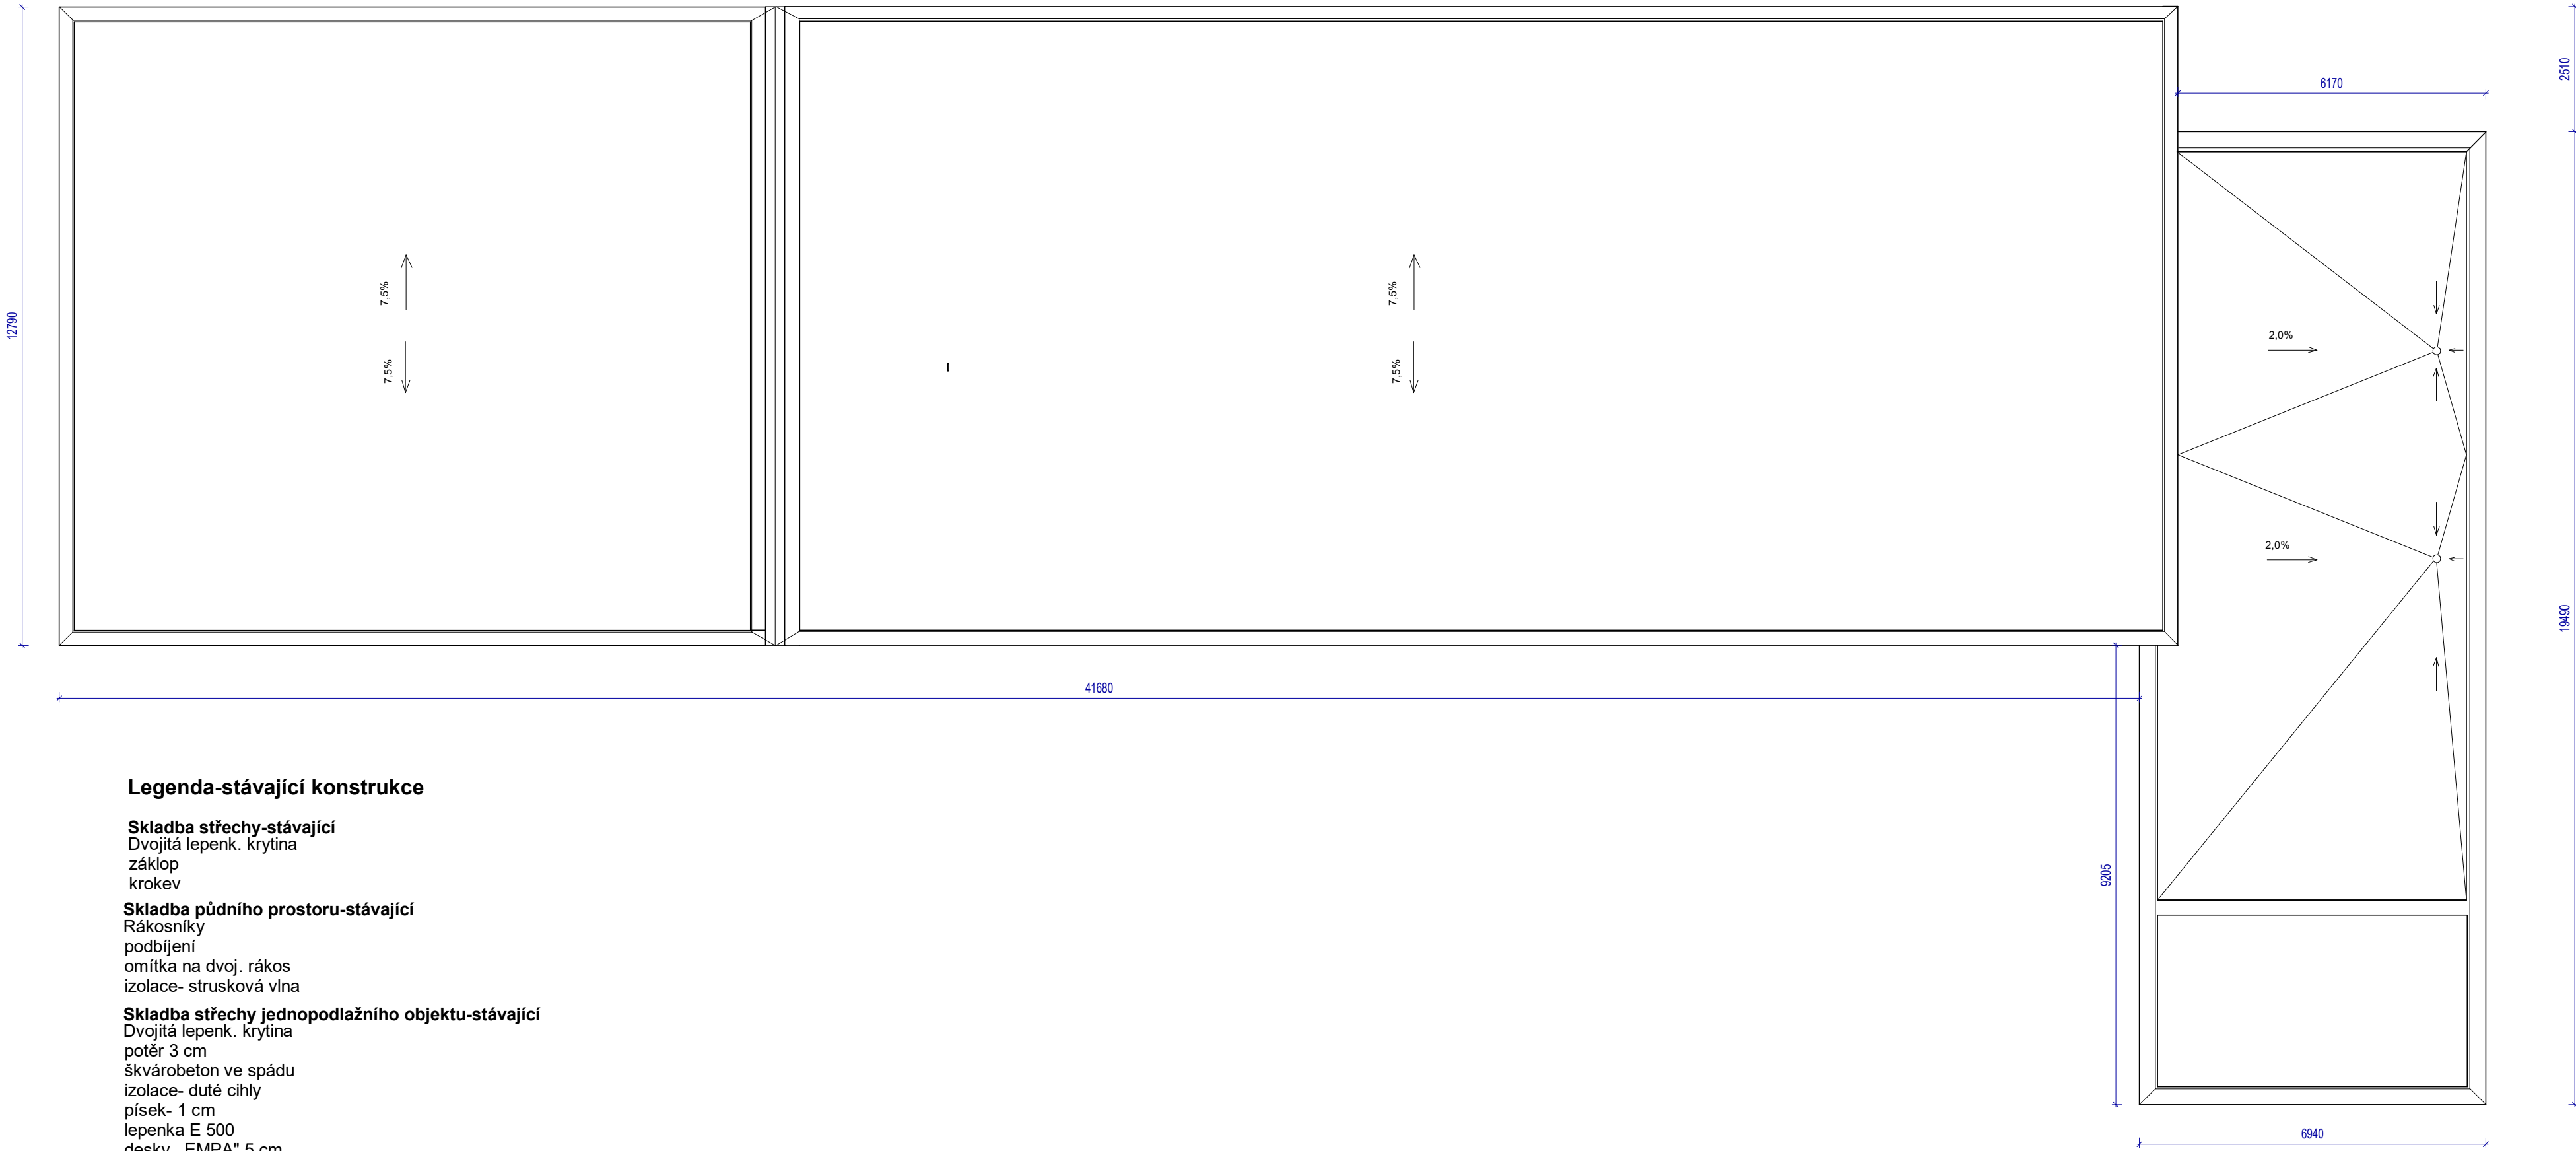

## Legenda-stávající konstrukce

### Skladba střechy-stávající



Dvojitá lepenk. krytina  
záklap  
krokev

### Skladba půdního prostoru-stávající

Rákosníky  
podbíjení  
omítka na dvoj. rákos  
izolace- strusková vlna

### Skladba střechy jednopodlažního objektu-stávající

Dvojitá lepenk. krytina  
potěr 3 cm  
škvárobeton ve spádu  
izolace- duté cihly  
písek- 1 cm  
lepenka E 500  
desky „EMPA“ 5 cm

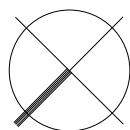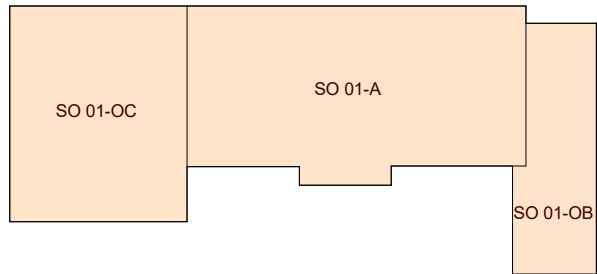

profese: [SO 01 D.1.1 Architektonicko stavební část](#)

Projektant profese: **MR Design CZ, s.r.o.**  
Nábřeží SPB 457/30, 708 00 Ostrava-Poruba

zodp. projektant: Roman Diehel  
vypracoval: Roman Diehel  
Ing. Hana Graňáková

## ZHOTOVITEL



**MR Design CZ, s.r.o.**  
projektční kancelář  
Nábřeží SPB 457/30  
708 00 Ostrava Poruba  
tel. : 605 258 711

**OBJEDNATEL :**  
Dopravní podnik Ostrava, a.s.  
Poděbradova 494/2, 702 00 Ostrava

**STUPĚŇ PD :** Dokumentace pro provádění stavby

**NÁZEV PROJEKTU:**  
**Rekonstrukce administrativní budovy střediska trolejbusy**  
k.ú. Moravská Ostrava, p.č. 1088, 1140/1, 1140/9, 1151/1, 1096/22, 1092/5, 1084/3

**NÁZEV VÝKRESU:**

**Půdorys střechy- stávající stav**

**DATUM:** 08/2022 **MĚŘÍTKO:** 1 : 100

**FORMÁT:** A3 **Č. VÝKRESU:** **D.1.1.07**

## Poznámka

Tato dokumentace nenahrazuje dílenskou dokumentaci.  
Dodavatel stavby je povinen veškeré stavební úpravy  
včetně rozměrů a počtu prvků konfrontovat se skutečným  
stavem stavby.

Veškeré stavební práce doporučujeme koordinovat s  
projekty specialistů včetně požárního řešení. Veškeré  
stavební práce budou prováděny dle technologických  
postupů použitých materiálů.  
Bez této dokumentace není možné tuto stavbu realizovat.  
Technické specifikace jednotlivých materiálů nebo výrobků  
jsou uvedeny v knize specifikací.