


PŮVODNÍ KABELOVÁ TRASA


původní kabely ke zrušení
4xkabel ČYY 1x300mm² polarita L-

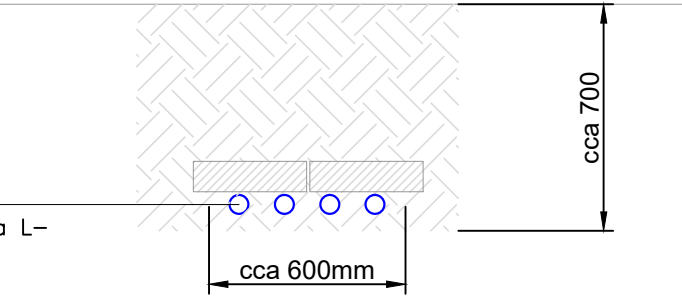

NOVÁ KABELOVÁ TRASA

4xkabel AYKCY 1x500mm² polarita L-

4xkabel AYKCY 1x500mm² polarita L+

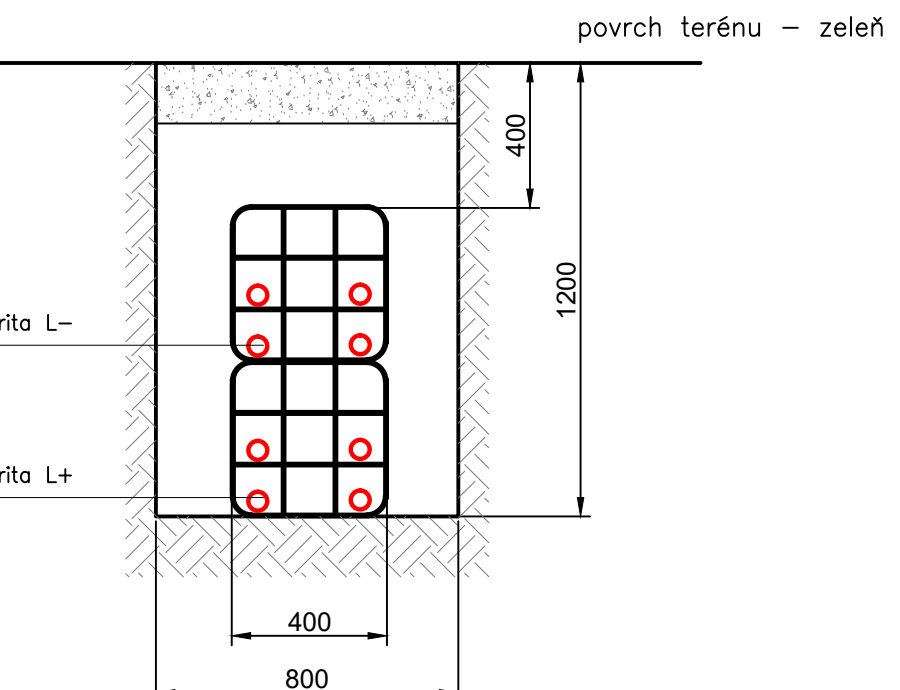

LEGENDA

- původní trasa tramvajových trakčních kabelů – 8 x AYKCY 1x500mm²
- původní trasa tramvajových trakčních kabelů – 4 x ČYY 1x300mm² – bude zrušena
- obvod stavy

NS131b stávající trakční skříň DPO ponechány beze změn

ZS7 nová zpětná skříň s odsávacím bodem v kolejišti

POZNÁMKA

Pádorysná šířka nové trasy nepřesahuje šířku původní trasy
Nově bude instalována zpětná skříň ZS7
Nově bude proveden odsávací bod z kolejiště do skříně ZS7 – 4x kabel CHBU 1x240mm²
Všechny trakční skříně na trase budou ponechány beze změn, jen do nich budou napojeny pokládáné kabely
Prostupy trasy pod Ruskou ulicí u měniny a v křižovatce u tramvajové zastávky Karpatská
bude přednostně provedeny ve stávajících chráničích
Celková délka trasy je 820m
Koližní inženýrské sítě jsou popsány ve výkresu a doložené ve vyjádřeních správců v dokladové části

Kreslil Ing. Motýčková	Vypracoval Ing. Motýčková	Schválil Ing. Holuša	Dopravní podnik Ostrava a.s. Podlebradova 494/2 702 00 Ostrava-Moravská Ostrava
Místo: Ostrava	Stavebník: DPO a.s.		
Stavba YMĚNA A DOPLNĚNÍ KABELOVÉ TRASY DPO VÝSKOVICKÁ	Datum 03/2020		
Priloha: KOORDINAČNÍ SITUACE A ŘEZY	Stupeň 1:2x A4		
	Měřítko 1:500		
	č. Výkresu 04		