


ŘEZ ZHLAVÍM VRTU

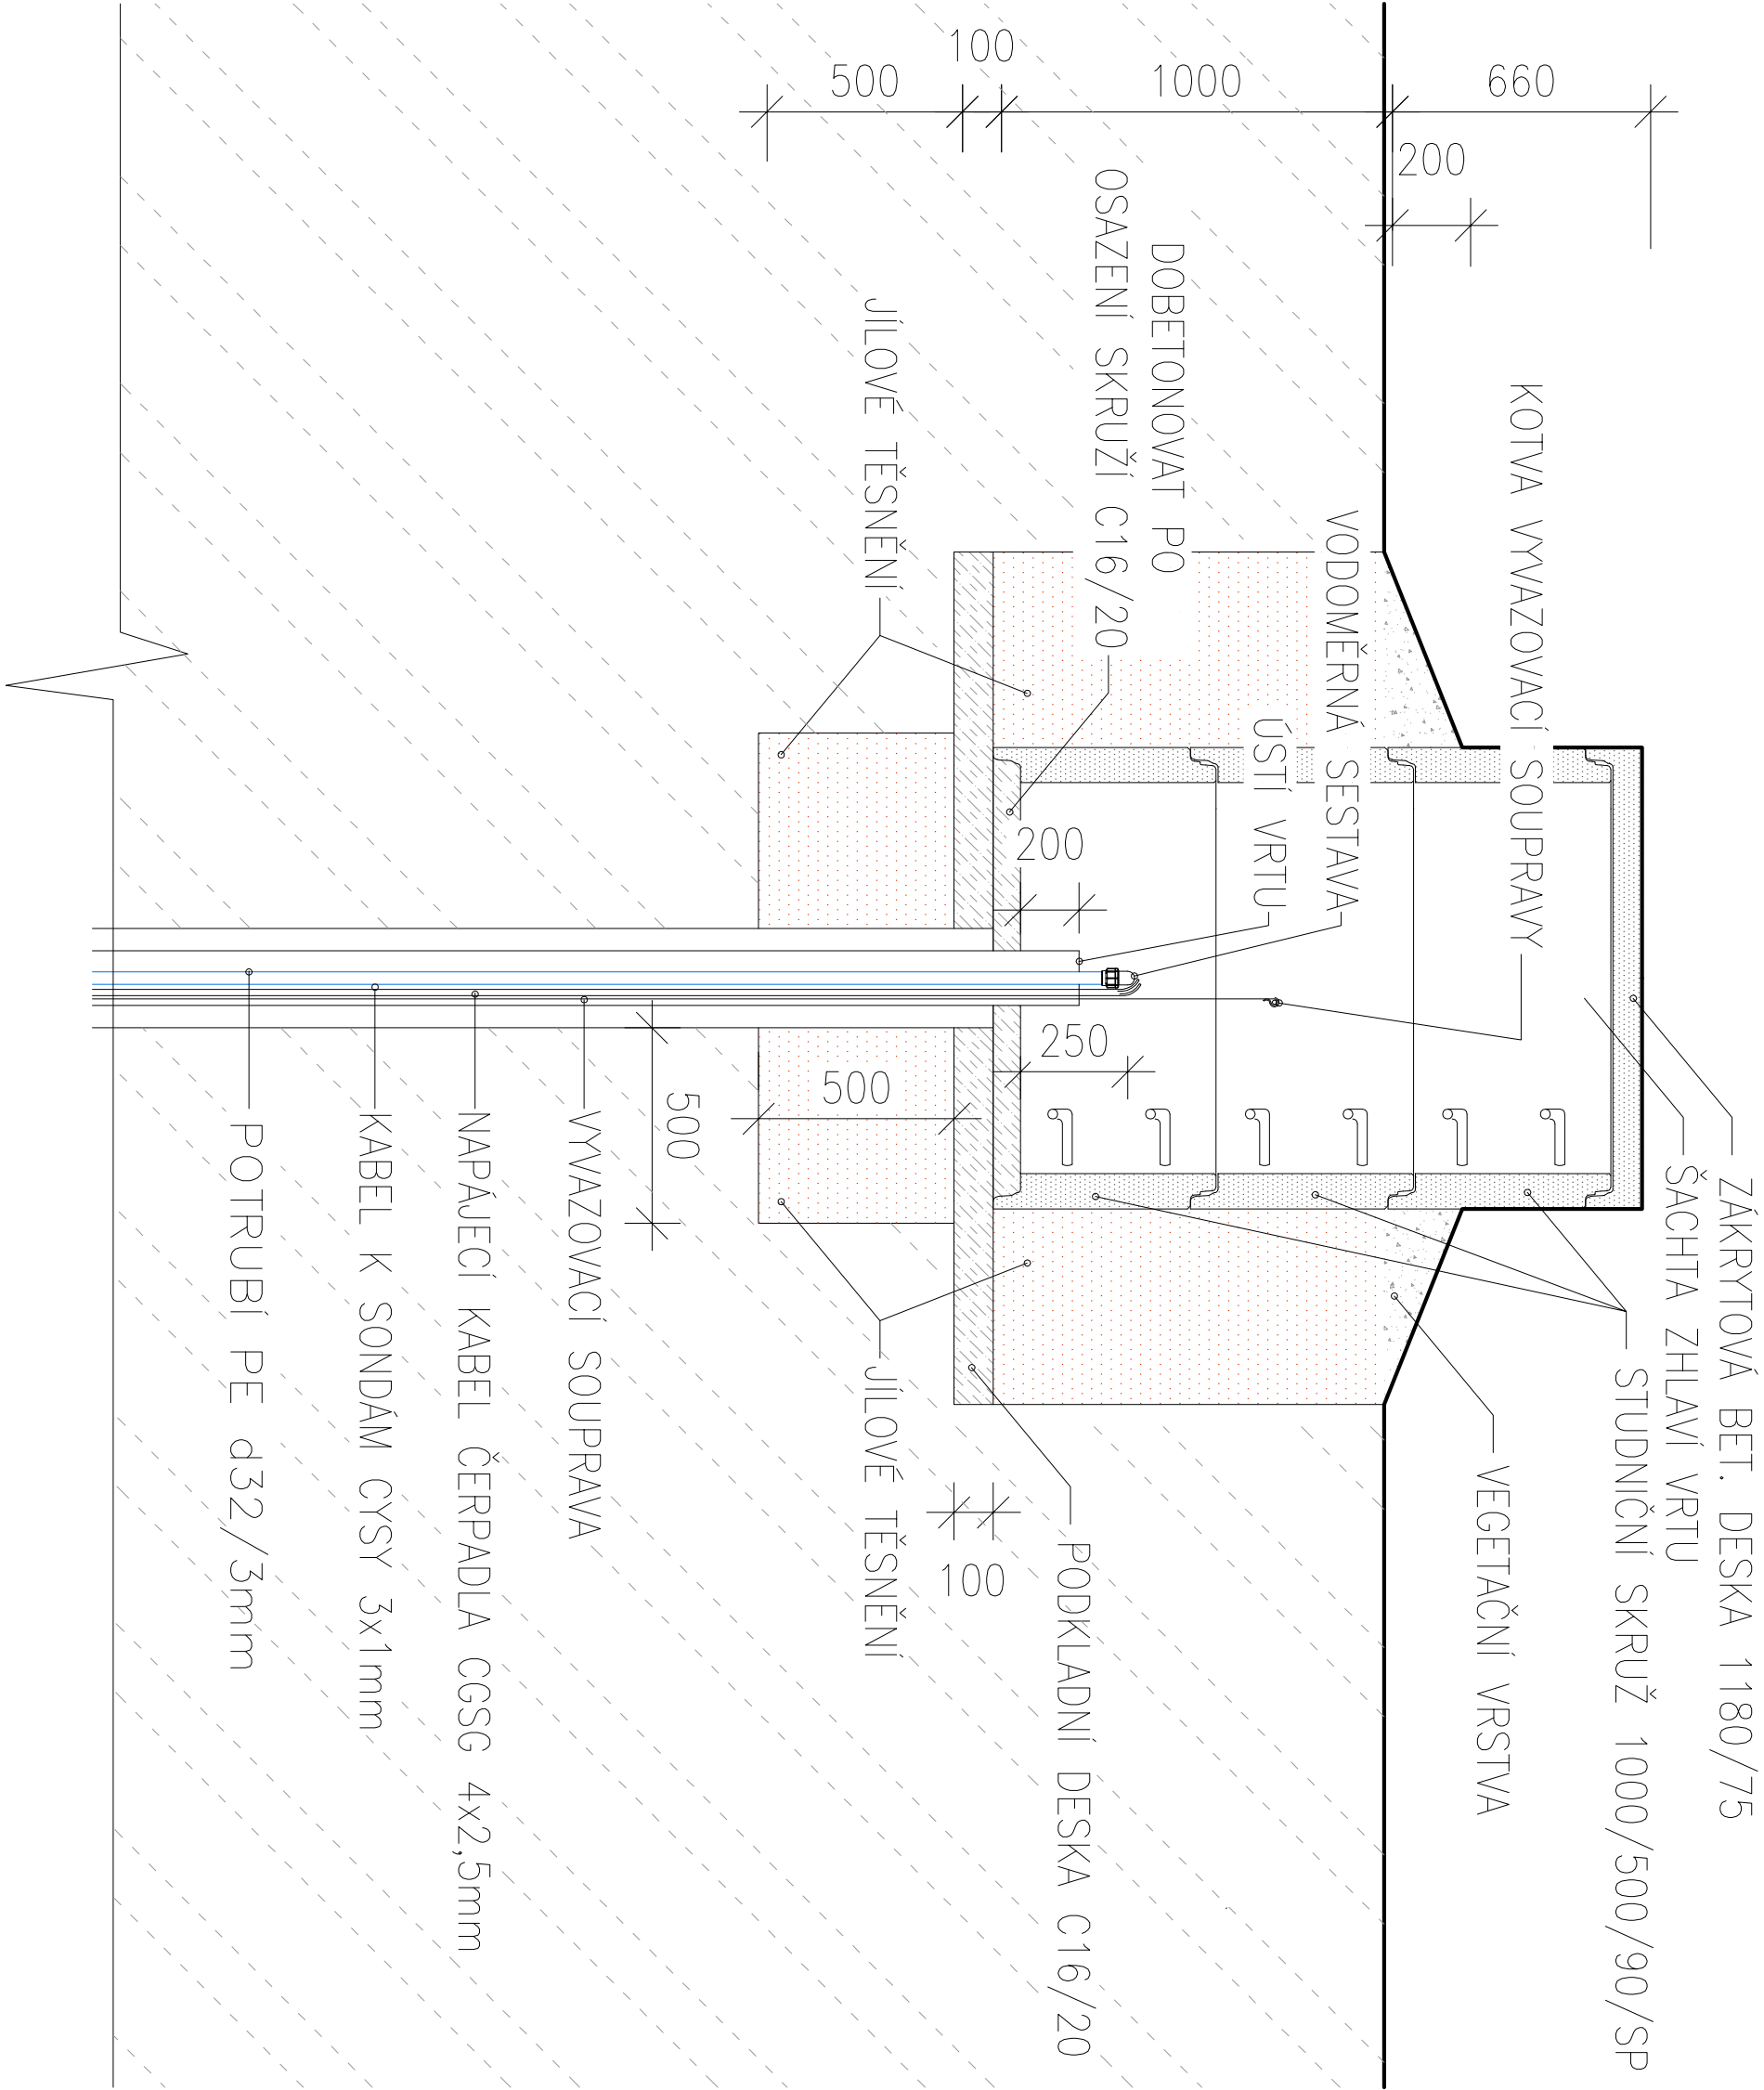


Zhlaví vrtu:

Je navrženo betonové zhlaví vrtu, tvořené 3x betonovou studniční skruží 1000/500/90 mm uzavřenou betonovou zákrytovou deskou. Na vrtu bude proveden výkop pro zhlaví o rozměru 2180x2180 mm a hloubce 110 mm. Prostor v kruhu 500mm od okraje vrtu do hloubky 500mm od dna stavební jámy bude ručně odkopán a provedeno utěsnění pomocí jílu.

Následně bude provedena podkladní betonová deska, na kterou budou po jejím vytvrdnutí osazeny studniční skruže. Před osazením skruží bude zkráceno pažení vrtu. Dno první skruže bude vybetonováno do úrovně jejího hrdla, po vytvrdnutí proveden vývrt pro potrubí a kabely. Následně provedeno protažení kabelů a potrubí do prostoru zhlaví vrtu. Po utěsnění potrubí, proveden zához a utěsnění skruží pomocí jílu až po úroveň původního terénu. Poslední skruž bude uzavřena zákrytovou deskou.

PŮDORYS ZHLAVÍ VRTU

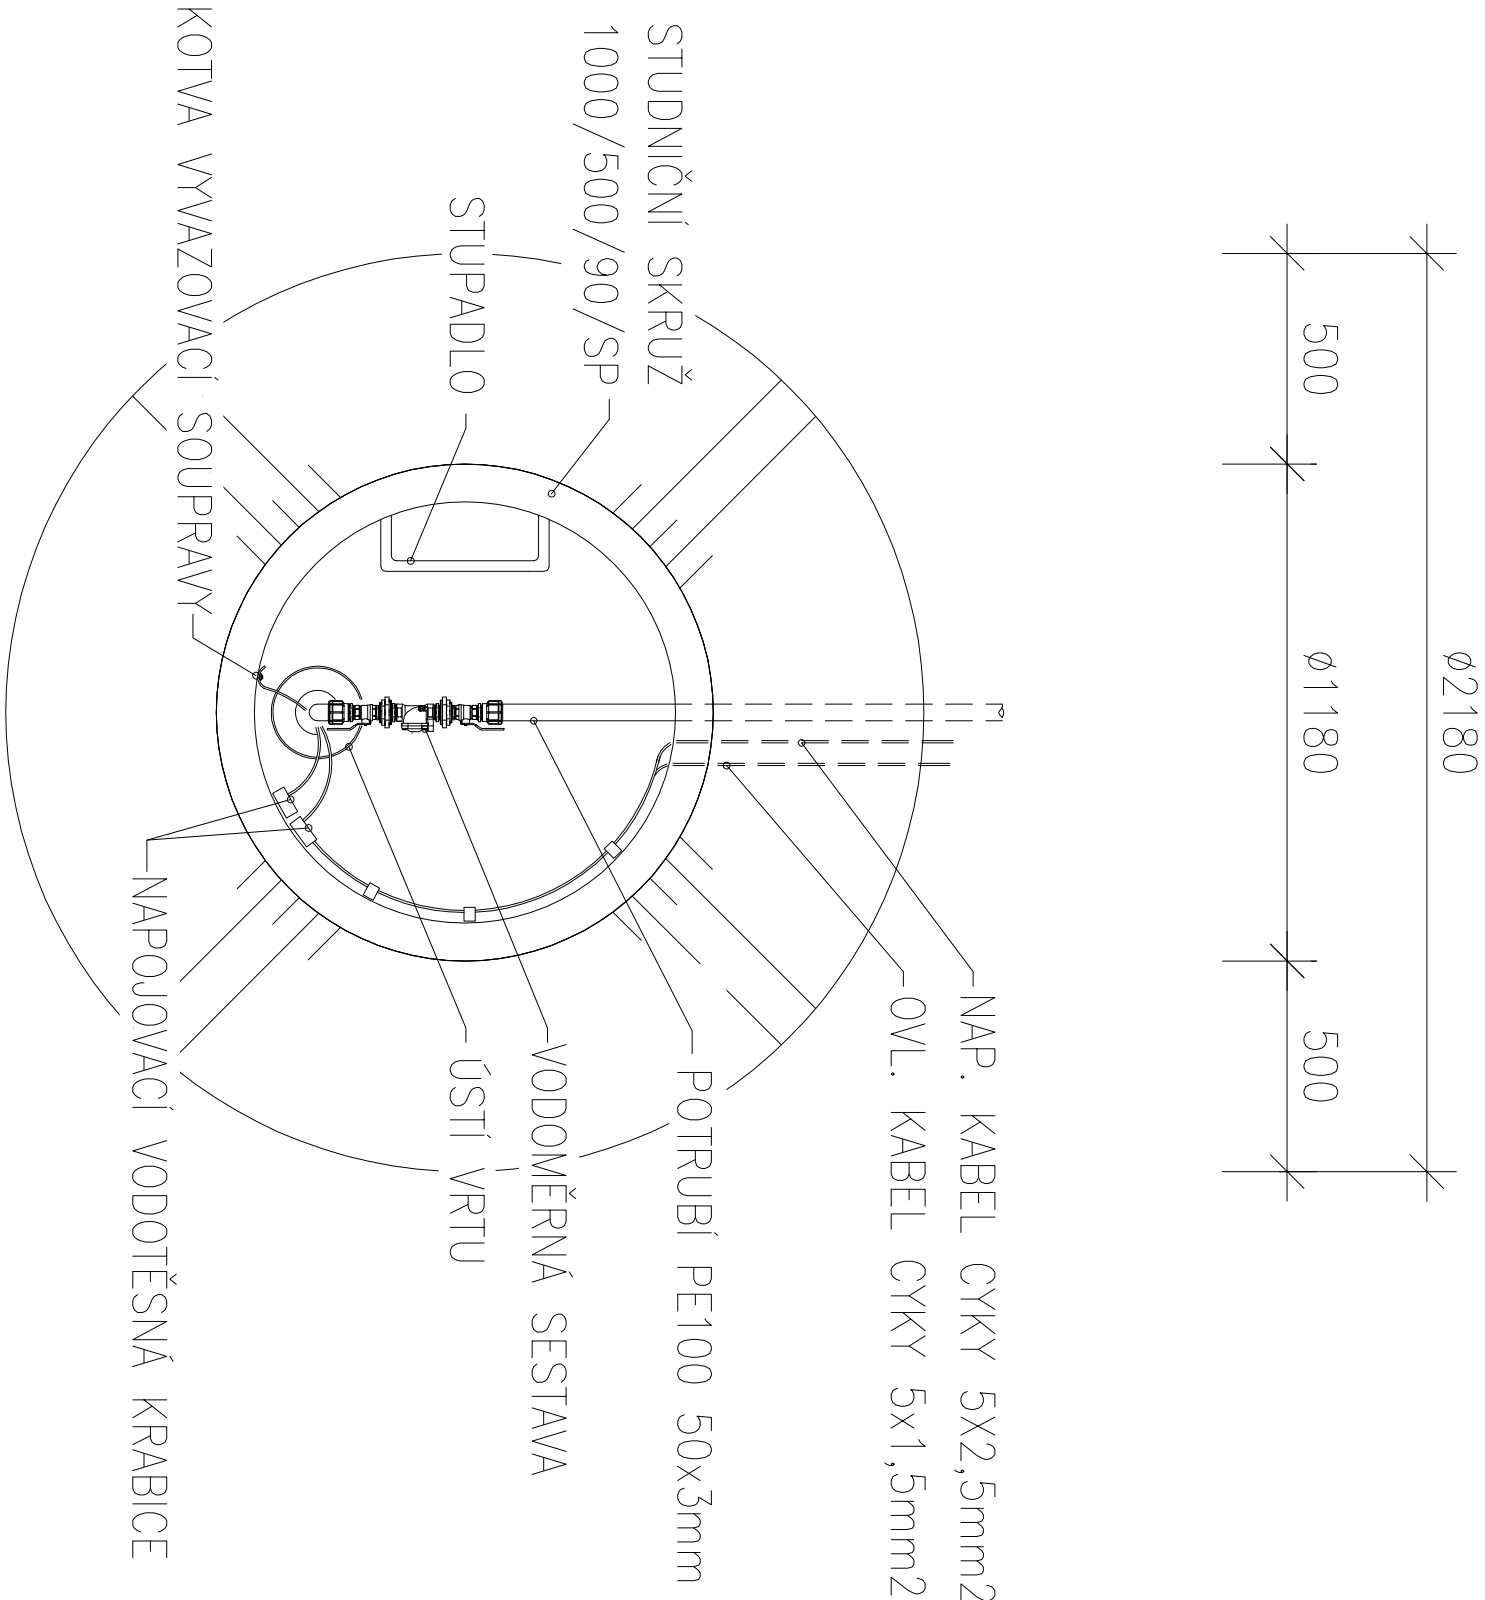

UPOZORNĚNÍ:
TATO DOKUMENTACE NENAHRAZUJE DILENSKOU DOKUMENTACI. TATO DOKUMENTACE I JEJÍ ČÁSTI PODLEHÁJÍ AUTORSKÉMU ZÁKONU. INŽENÝRSKÉ SÍTĚ JSOU ZAKRESLENY SCHÉMATICKY. PŘED ZAHÁJENÍM PRACÍ BUDOU VYTÝČENY VŠECHNY PODZEMNÍ INŽENÝRSKÉ SÍTĚ JEJICH SPRÁVCI. KŘÍŽENÍ A SOUBĚHY INŽENÝRSKÝCH SÍTÍ BUDOU PROVEDENY V SOULADU S ČSN 73 6005. PŘI PRACÍCH DODRŽET PLATNÉ PŘEDPISY ZÁSAK BEZPEČNOSTI A OCHRANY ZDRAVÍ OSOB PŘI PRÁCI

STAVBA: Nová travnatá tréninková plocha fotbalistů, Bruntál		OBJEKT: IO 03 - zdroj vody na parcele č. 3621/3	
INVESTOR: Město BRUNTÁL odbor správy majetku, investic a dotací Nádražní 994/20 792 01 Bruntál 1 IČO:00295692 DIČ:CZ00295692			
MÍSTO STAVBY: Sportovní areál Bruntál P.P. Č. 3621/3 K.Ú. Bruntál-město [613169]		MĚŘÍTKO: 1 : 25	
ODPOVĚDNÝ PROJEKTANT: ING. MICHAL BURDA Polní 1845 Varnsdorf 40747, autORIZACE 0401590		VYPRACOVAL: DAVID MÜLLER DIS. Wolkerova 1162/5a 40746 Krásná Lipa autORIZACE 0402406	
DATUM: 03/2023		PŘÍLOHA: RAZÍTKO, PODPIS:	
STUPEŇ : DŮR			
D1.2 zhlaví vrtané studny			