

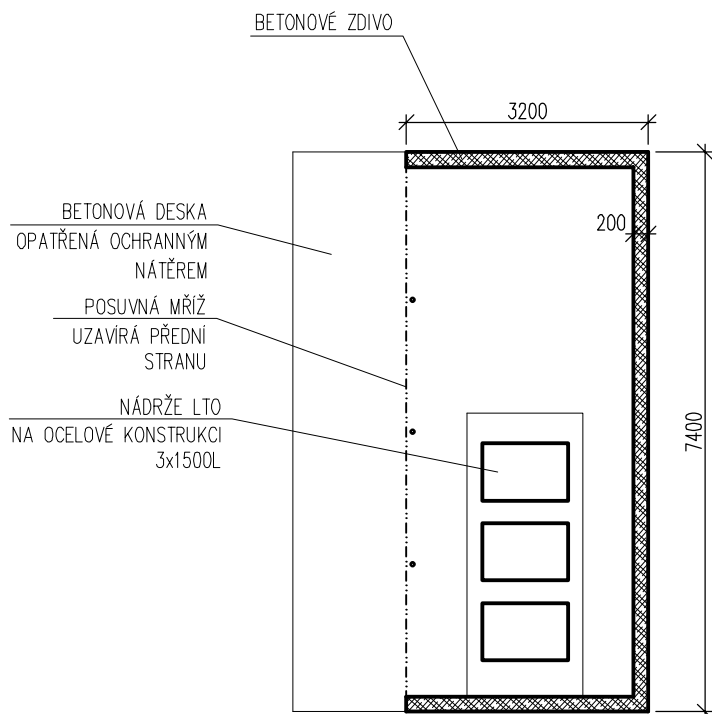


PŘÍČNÝ ŘEZ

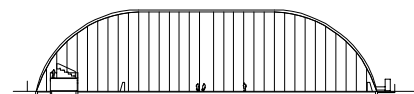

PŮDORYS

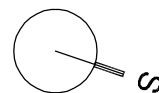

± 0.000 = 346.100 m n.m. (BpV)

Tato dokumentace je duševním vlastnictvím f. PÍSEK SEYČEK ARCHITEKTI s.r.o.

STUPEŇ: DOKUMENTACE PRO ÚZEMNÍ A STAVEBNÍ ŘÍZENÍ	
Č. ZAKÁZKY:	PARÉ:
DATUM: KVĚTEN 2022	
MĚŘÍTKO: 1:100	
FORMÁT: 1xA4	
ZODPOVĚDNÝ PROJEKTANT	 písek seyček architekti
ING. ARCH. JAN SEYČEK	PÍSEK SEYČEK ARCHITEKTI S.R.O. KORUNNÍ 810/104, 101 00 PRAHA 10 TEL: +420 774 627 114, +420 606 427 854
VYPRACOVAL ING. JAN KRAUZ	PÍSEK SEYČEK ARCHITEKTI S.R.O. KORUNNÍ 810/104, 101 00 PRAHA 10 TEL: +420 774 627 114, +420 606 427 854
INVESTOR: SK SMÍCHOV PLZEŇ z.s. Šeříková 516/35 , Plzeň 326 00	
STAVBA: NAFUKOVACÍ SPORTOVNÍ HALA SE ZÁZEMÍM Z KONTEJNERŮ SK SMÍCHOV PLZEŇ - SLOVANY	
ČÁST DOKUMENTACE: ARCHITEKTONICKO - STAVEBNÍ	Č. ČÁSTI: D.1.1.
NÁZEV VÝKRESU: SKLAD LTO	Č. VÝKRESU: 05

REVIZE REV-02 / 230200