

LEGENDA:

Seznam stavebních objektů:
 SO 00 Příprava území, HTÚ
 SO 01 Multifunkční dům
 SO 02 Zpevněné plochy
 SO 03 Sadové úpravy, mobiliář
 SO 04 Venkovní osvětlení
 SO 05 Vodní prvek

Seznam inženýrských objektů:
 IO 01 Vodovodní přípojka
 IO 02 Splašková kanalizace vč. přípojky
 IO 03 Dešťová kanalizace, svak
 IO 04 Přípojka plynu
 IO 05 Datová přípojka
 IO 06 Distribuční TS
 IO 07 Přeložka VO
 IO 08 VN přípojka do distribuční TS
 IO 09 NN kabely z distribuční TS

LEGENDA POVRCHŮ

- Zpevněné plochy - betonová dlažba 200x100x80 mm celková pocha: 1 420 m²
- Zpevněná plocha - Asfaltový povrch parkoviště: 198,0 m², příjezdové cesty: 268,4 m²
- Dřevěná palubková terasa na stavitelných terčích plocha: 115 m²
- Travnatá plocha
- Varovný pás - reliéfní dlažba

PRVKY SO 00 PŘÍPRAVA ÚZEMÍ:


- Plocha stavby dotčení SO 00 -
- Průběh štětovnicové stěny - dočasné

OSTATNÍ PRVKY

- XX STÁVAJÍCÍ STROM (kofenový prostor stromu dle ČSN 83 9061)
- XX STROM KÁCENÍ
- XX NAVRŽENÝ STROM
- Svítilno VO - Ostravské komunikace, a.s.
- Vstup do kolektoru, nově osazen poklopem Hermelock - Ostravské komunikace, a.s.
- KORIDOR VEŘEJNÉ PROSPĚŠNÉ STAVBY TECH. INFRASTRUKTURY ozn. E3/0044

SEZNAM SOUŘADNIC:

01	4691632.00	10995779.00	referenční geodetický bod - střed budovy
02	4691435.24	10996046.84	roh budovy
03	4691364.16	10995582.25	roh budovy
04	4691828.75	10995511.17	roh budovy
05	4691899.84	10995975.76	roh budovy

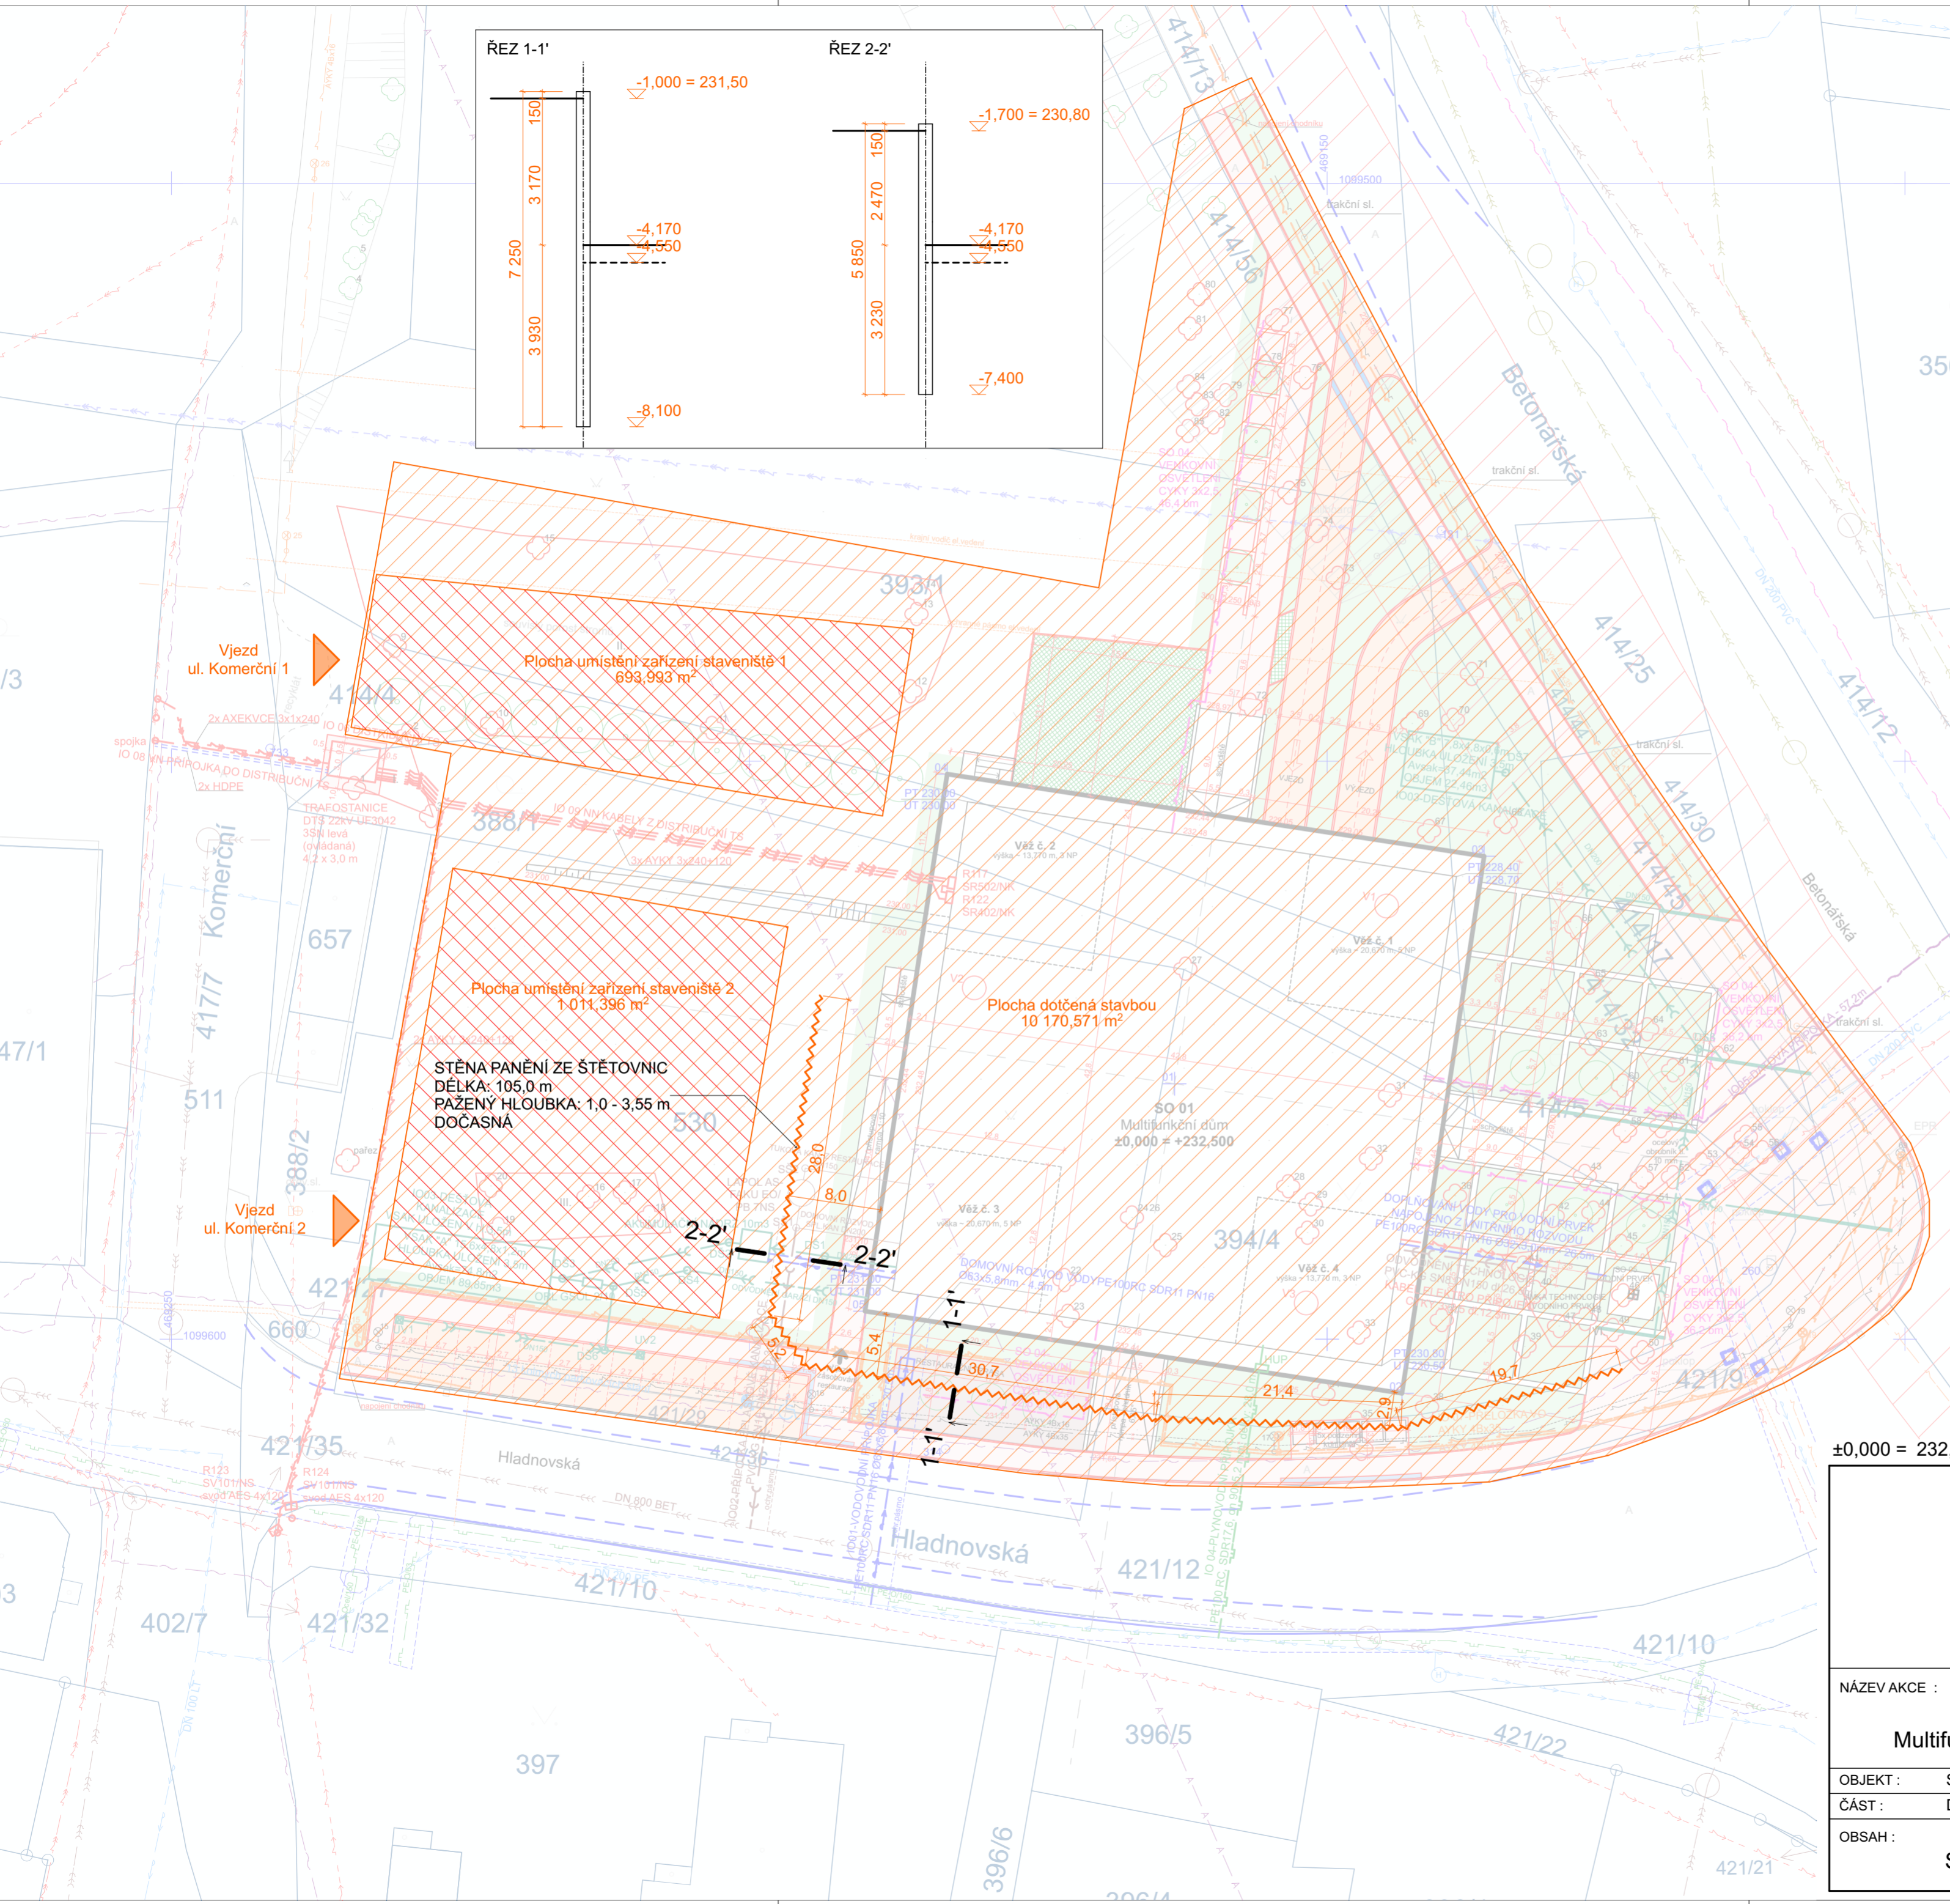

±0,000 = 232,50 m.n.m, S-JTSK, Bpv

ZODP. PROJEKTANT	VYPRACOVAL	KONTROLOVAL	 PPS Kania s.r.o., Nivnická 665/10, 709 00 tel: 596 245 252, fax: 596 245 262, e-mail: projekce@pps-kania.cz
Kania Jan	Ing. arch. Daniel Vaněk	Ing. Pantůček Miroslav	
KATASTRÁLNÍ ÚZEMÍ, PARC. Č.: Muglinov [714941], více parcel			
MÍSTO STAVBY: ul. Hladnovská, Betonářská, Slezská Ostrava, parcely č. 388/1, 393/1, 393/3, 394/4, 414/4, 414/5, 414/13, 414/17, 414/26, 414/32, 414/42, 414/43, 414/44, 414/45, 421/9, 421/10, 421/12, 412/26, 421/28, 421/29, 421/33, 421/34, 421/36, 530, 414/11			ARCHÍV PPS-08/21
STAVEBNÍK / OBJEDNATEL: Statutární město Ostrava, Prokešovo náměstí 1803/8, Moravská Ostrava			STUPEŇ DPS
NÁZEV AKCE: Multifunkční dům Muglinov		DATUM 08/23	PARÉ
OBJEKT: SO 00 Příprava území, HTÚ ČÁST: D.1.1 - ARCHITEKTONICKO-STAVEBNÍ ŘEŠENÍ		Č. ZAKÁZKY 08/21	MĚŘÍTKO 1:400, 1:200
OBSAH: Situace příprava území, HTÚ		ARCHÍVNÍ ČÍSLO: PPS-08/21-D.1.1.b-	Č.V. 01