
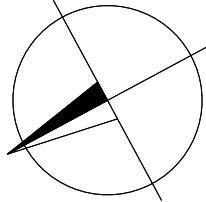



SITUACE ROZHLEDOVÝCH POMĚRŮ

KŘIŽOVATKY, SJEZDY, SAMOSTATNÉ SJEZDY

M 1:400

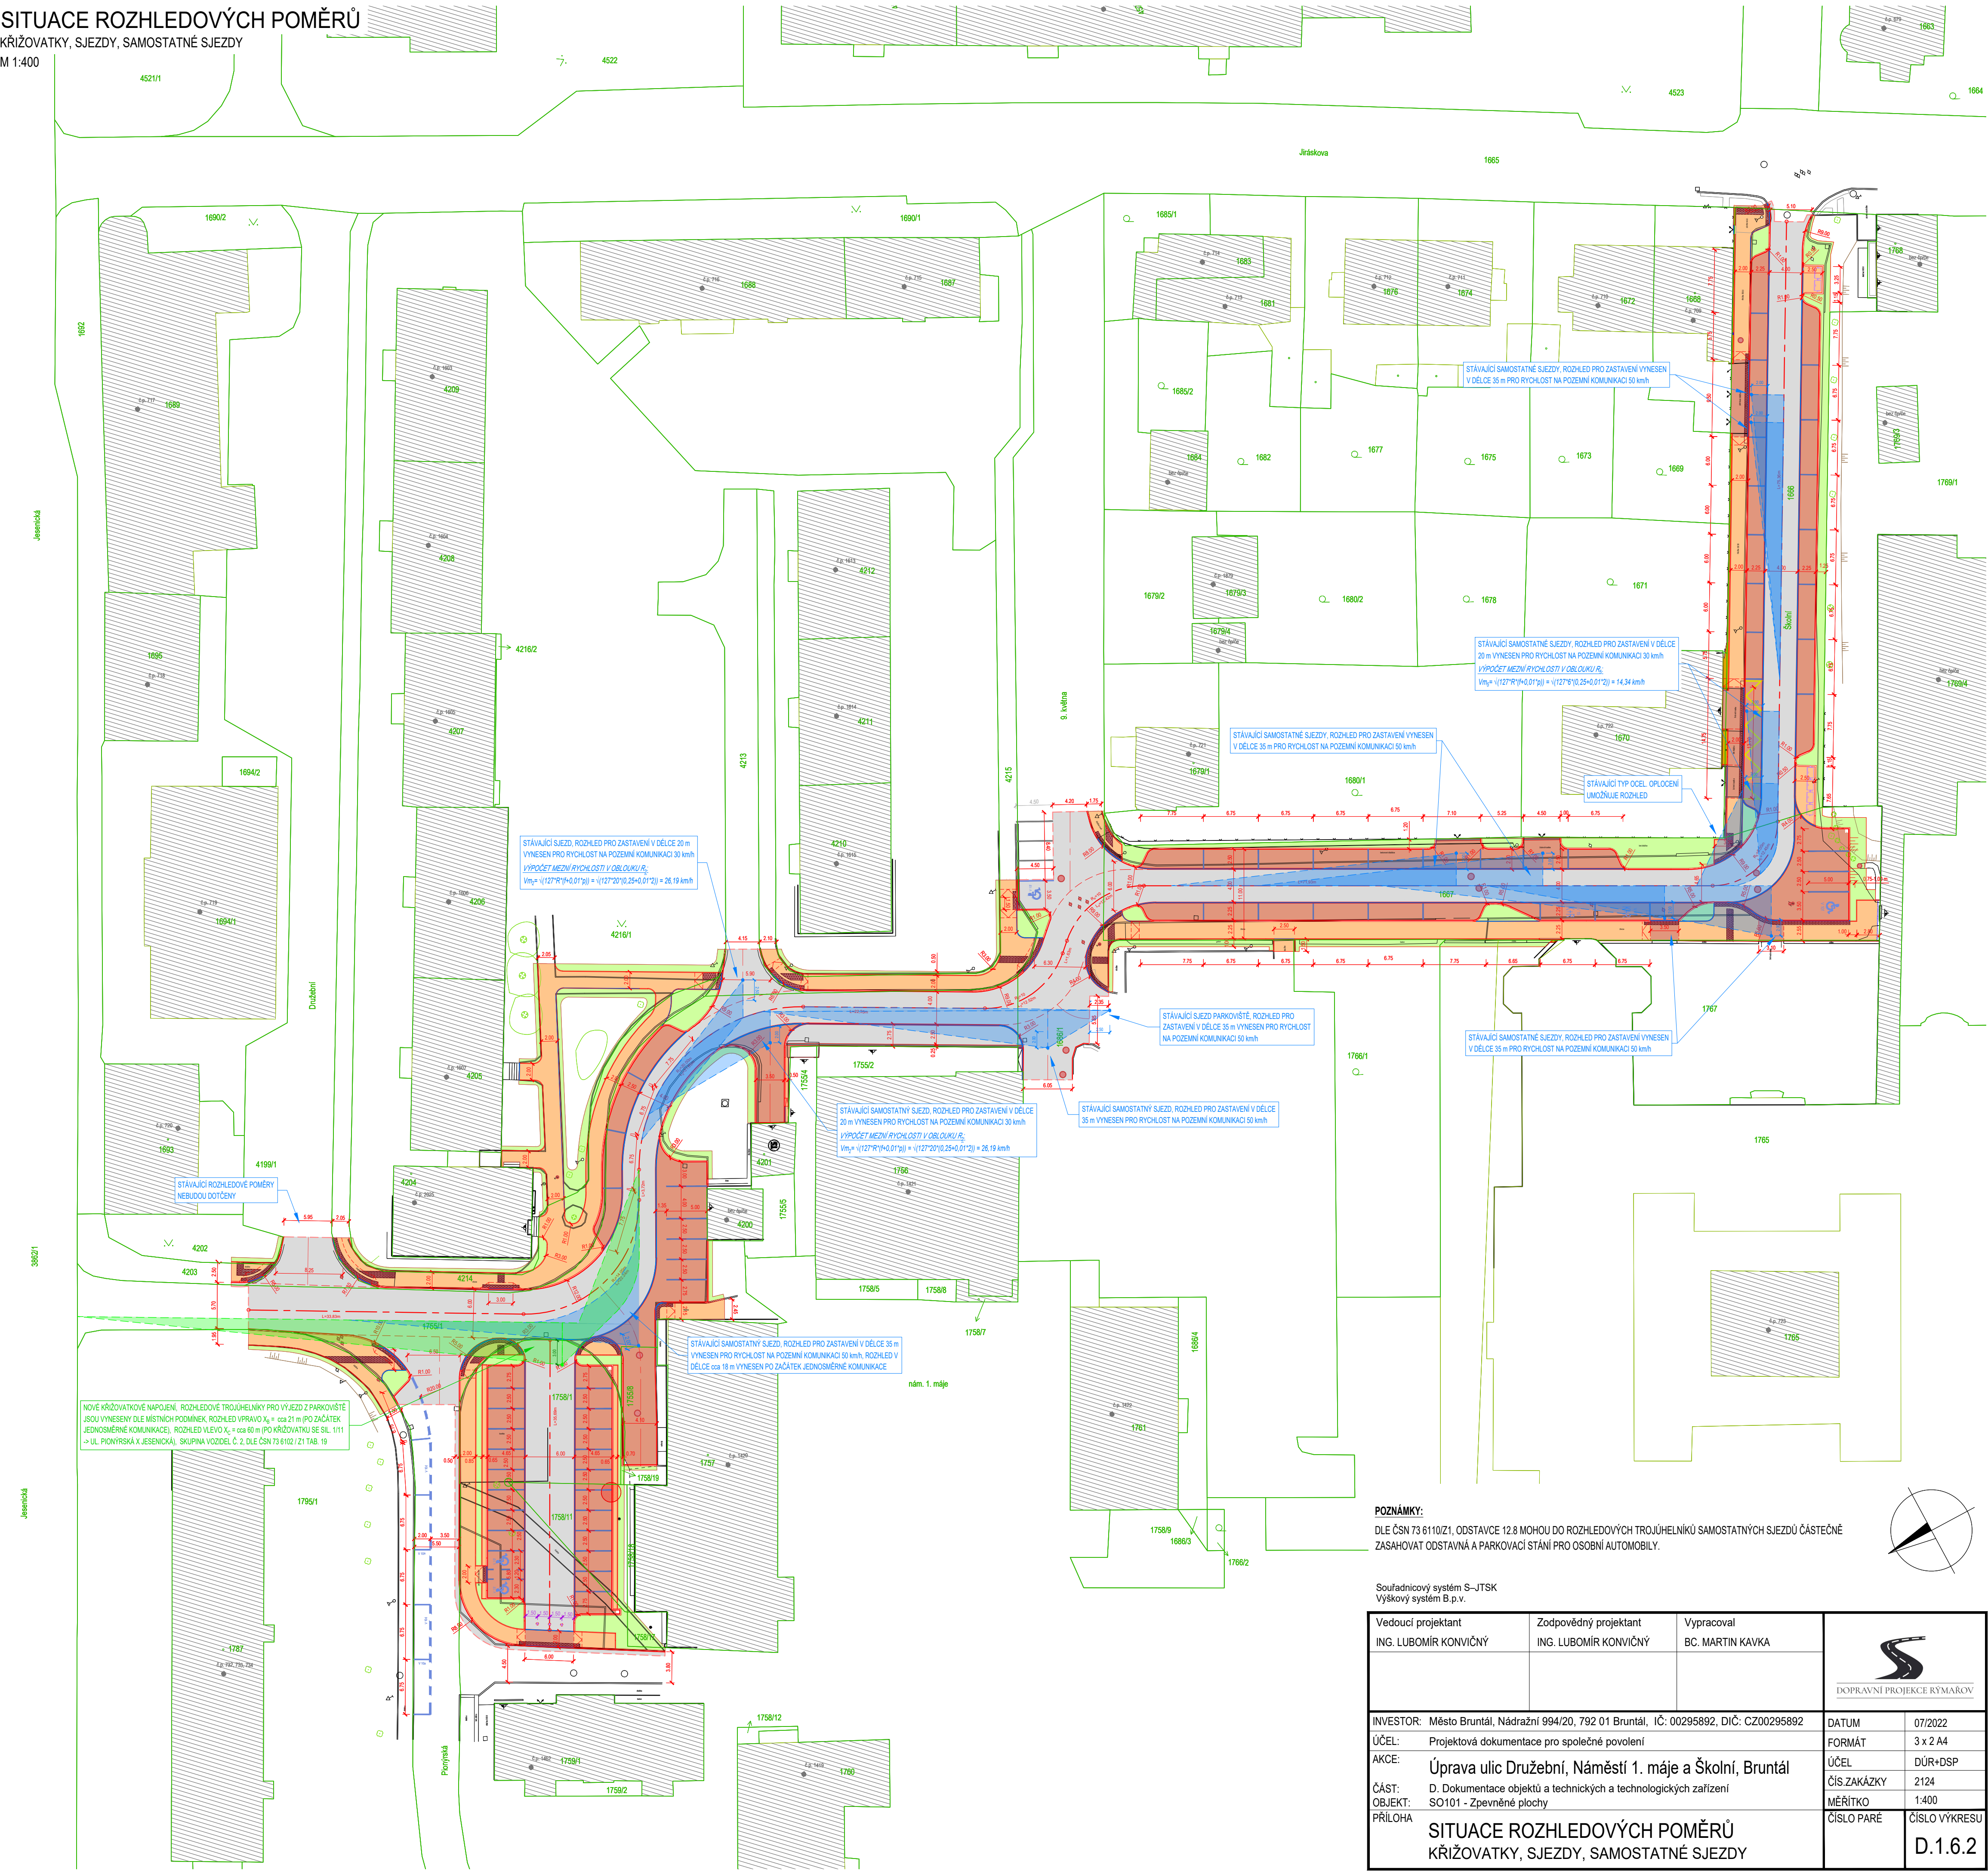

Vedoucí projektant ING. LUBOMÍR KONVIČNÝ		Zodpovědný projektant ING. LUBOMÍR KONVIČNÝ	Vypracoval BC. MARTIN KAVKA		
INVESTOR: Město Bruntál, Nádražní 994/20, 792 01 Bruntál, IČ: 00295892, DIČ: CZ00295892		DATUM 07/2022		FORMÁT 3 x 2 A4	
ÚČEL: Projektová dokumentace pro společné povolení		AKCE: Úprava ulic Družební, Náměstí 1. máje a Školní, Bruntál		ÚČEL: DŮR+DSP	
ČÁST: D. Dokumentace objektů a technických a technologických zařízení		OBJEKT: SO101 - Zpevněné plochy		ČÍS. ZAKÁZKY 2124	
PŘÍLOHA		SITUACE ROZHLEDOVÝCH POMĚRŮ KŘIŽOVATKY, SJEZDY, SAMOSTATNÉ SJEZDY		MĚŘÍTKO 1:400	
				ČÍSLO PARÉ ČÍSLO VÝKRESU D.1.6.2	