

SOUHLAS VLASTNÍKA POZEMKU

POZEMEK: p.č. 97/3

VLASTNÍK: JAROSLAV ŽŮREK

ALENA ŽŮRKOVÁ

ZA POTOKEM č.p. 348

NÁM. 28.ŘÍJNA 1904/24

768 61 BYSTRICE POD HOSTÝNEM

602 00 BRNO-ČERNÁ POLE

SOUHLASÍM S UMÍSTĚNÍM A PROVEDENÍM STAVBY

DATUM:.....

PODPIS:.....

VĚTEV B

ÚČELOVÁ KOM V UL ZA POTOKEM
S 3,50 m DL 55,23 m

Č.p. 163

Č.p. 343

Č.p. 262

Č.p. 263

Č.p. 348

Č.p. 950/1

Č.p. 950/5

Č.p. 951/6

Č.p. 952

Č.p. 953/1

Č.p. 954

Č.p. 955

Č.p. 1227</

SOUHLAS VLASTNÍKA POZEMKU

POZEMEK: p.č. 97/3

VLASTNÍK: JAROSLAV ŽŮREK

ALENA ŽŮRKOVÁ

ZA POTOKEM č.p. 348

NÁM. 28.ŘÍJNA 1904/24

768 61 BYSTRICE POD HOSTÝNEM

602 00 BRNO-ČERNÁ POLE

SOUHLASÍM S UMÍSTĚNÍM A PROVEDENÍM STAVBY

DATUM:.....

PODPIS:.....

VĚTEV B

ÚČELOVÁ KOM V UL ZA POTOKEM
S 3,50 m DL 55,23 m

Č.p. 163

Č.p. 343

Č.p. 262

Č.p. 263

Č.p. 348

Č.p. 950/1

Č.p. 950/5

Č.p. 951/6

Č.p. 952

Č.p. 953/1

Č.p. 954

Č.p. 955

SOUHLAS VLASTNÍKA POZEMKU

POZEMEK: p.č. 97/3

VLASTNÍK: JAROSLAV ŽŮREK

ALENA ŽŮRKOVÁ

ZA POTOKEM č.p. 348

NÁM. 28.ŘÍJNA 1904/24

768 61 BYSTRICE POD HOSTÝNEM

602 00 BRNO-ČERNÁ POLE

SOUHLASÍM S UMÍSTĚNÍM A PROVEDENÍM STAVBY

DATUM:.....

PODPIS:.....

VÝSTAVNÍ

ÚČELOVÁ KOM V UL ZA POTOKEM

š 3,50 m DL 55,23 m

č.p. 163

č.p. 343

č.p. 262

č.p. 263

č.p. 348

č.p. 349

SOUŘADNICOVÝ SYSTÉM: JTSK

VÝŠKOVÝ SYSTÉM: BpV

Změna: Provedl: Dne: Podpis:

Projektový Sukup s.r.o.

Projektová činnost ve výstavbě

Nová 225, 696 61 Vnorovy II - Lideřovice

tel: 736 601 340

email: pro.s@post.cz

IČ: 09139818

Číslo PARÉ:

Vypracoval: ING. MIROSLAV SUKUP

Kraj: ZLÍNSKÝ

Stavebník: MĚSTO BYSTRICE POD HOSTÝNEM

Akce: REKONSTRUKCE ULICE ZA POTOKEM V RYCHLOVÉ-1.ETAPA, BYSTRICE POD HOSTÝNEM

p.č. 104/1, 103/1, 105/3, 97/5, 97/3, 950/4, 951/6, 950/5, 950/3, 950/1

k.ú. RYCHLOV U BYSTRICE POD HOSTÝNEM [617121]

Profese: C. SITUACE

Obsah: SITUACE SOUHLAS VLASTNÍKA

Datum: 10.02.2023

Stupeň: DUR+DSP

Č.zak: 57/2022

Arch.č.: 57/2022/1

Kótováno: M

Měřítko: 1:250

Číslo výkresu: C.4

TATOPROJEKTOVÁ DOKUMENTACE JE DUŠEVNÍM VLASTNICTVÍM AUTORA. BEZ PŘEDCHOZÍHO SOUHLASU AUTORA NEBO BEZ ŘÁDNÉHO SMLUVNÍHO VZTAHU S AUTOREM PROJEKTOVÉ DOKUMENTACE, JEHOŽ PŘEDMĚTEM PLNĚNÍ JE VYTVOŘENÍ NEBO VYUŽITÍ TĚTO DOKUMENTACE, NESMÍ BÝT TATOPROJEKTOVÁ DOKUMENTACE A ANI JEJÍ ČÁST ROZMNOŽOVÁNA A POSTOUPĚNA JAKOUKOLIV FORMOU JINÉ OSOBE NEBO FIRMĚ ©

[illegible]

SOUHLAS VLASTNÍKA POZEMKU

POZEMEK: p.č. 97/3

VLASTNÍK: JAROSLAV ŽŮREK ALENA ŽŮRKOVÁ

ZA POTOKEM č.p. 348 NÁM. 28.ŘÍJNA 1904/24
768 61 BYSTRICE POD HOSTÝNEM 602 00 BRNO-ČERNÁ POLE

SOUHLASÍM S UMÍSTĚNÍM A PROVEDENÍM STAVBY

DATUM:.....

PODPIS:.....

VĚTEV B
ÚČELOVÁ KOM V UL ZA POTOKEM
S Š 3,50 m DL 55,23 m

OTISK AUTORIZAČNÍHO RAZÍTKA

SOUŘADNICOVÝ SYSTÉM: JTSK
VÝŠKOVÝ SYSTÉM: BpV

Změna:	Dne:
Provedl:	Podpis:

Projekty Sukup s.r.o.
Projektová činnost ve výstavbě
Nová 225, 696 61 Vnorovy II - Lideřovice
tel: 736 601 340
email: pro.s@post.cz
IČ: 09139818


CÍSLO PARÉ:

Vypracoval: ING. MIROSLAV SUKUP	Odpovědný projektant: ING. MIROSLAV SUKUP
Kraj: Zlínský	Místo stavby: BYSTRICE POD HOSTÝNEM
Stavebník: Město Bystrice pod Hostýnem	Formát A4: 2
Akce: REKONSTRUKCE ULICE ZA POTOKEM V RYCHLOVÉ-1.ETAPA, BYSTRICE POD HOSTÝNEM p.č. 104/1, 103/1, 105/3, 97/5, 97/3, 950/4, 951/6, 950/5, 950/3, 950/1 k.ú. RYCHLOV U BYSTRICE POD HOSTÝNEM [617121]	Datum: 10.02.2023
	Stupeň: DUR+DSP
	Č.zak: 57/2022
	Arch.č.: 57/2022/1
	Kótováno: M
Profese: C. SITUACE	Měřitko: 1:250
Obsah: SITUACE SOUHLAS VLASTNÍKA	Číslo výkresu: C.4

TATO PROJEKTOVÁ DOKUMENTACE JE DUŠEVNÍM VLASTNICTVÍM AUTORA. BEZ PŘEDCHOZÍHO SOUHLASU AUTORA NEBO BEZ ŘÁDNÉHO SMLUVNÍHO VZTAHU S AUTOREM PROJEKTOVÉ DOKUMENTACE, JEHOŽ PŘEDMĚTEM PLNĚNÍ JE VYTVOŘENÍ NEBO VYUŽITÍ TĚTO DOKUMENTACE, NESMÍ BÝT TATO PROJEKTOVÁ DOKUMENTACE A ANI JEJÍ ČÁST ROZMNŹOŽOVÁNA A POSTOUPENA JAKOUKOLIV FORMOU JINÉ OSOBĚ NEBO FIRMĚ ©

[illegible][illegible]

Změna:		Dne:	
Provedl:		Podpis:	

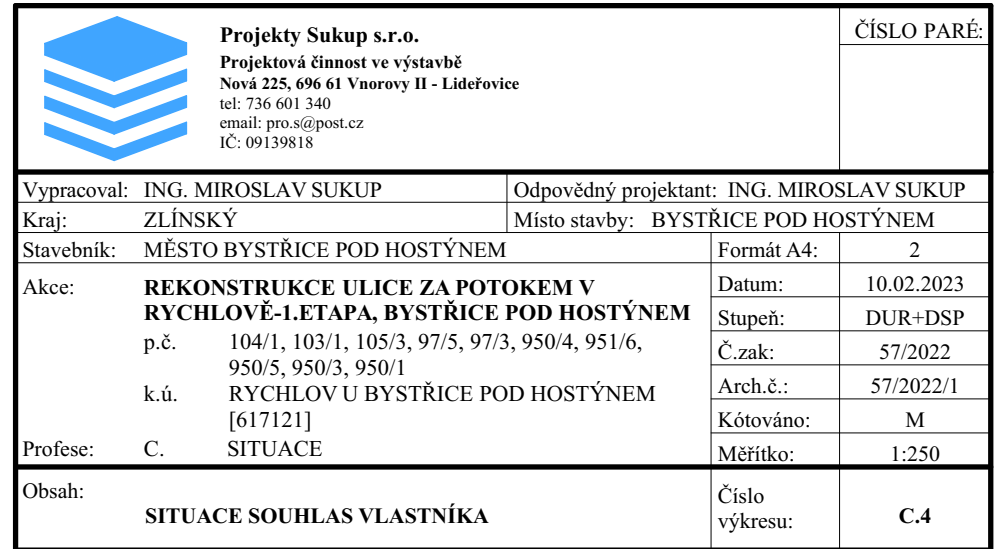

TATOPROJEKTOVÁ DOKUMENTACE JE DUŠEVNÍM VLASTNICTVÍM AUTORA, BEZ PŘEDCHOZÍHO SOUHLASU AUTORA NEBO BEZ ŘÁDNÉHO SMLUVNÍHO VZTAHU S AUTOREM PROJEKTOVÉ DOKUMENTACE, JEHOŽ PŘEDMĚTEM PLNĚNÍ JE VYTVOŘENÍ NEBO VYUŽITÍ TĚTO DOKUMENTACE, NESMÍ BÝT TATOPROJEKTOVÁ DOKUMENTACE A ANI JEJÍ ČÁST ROZMNOŽOVÁNA A POSTOUPENA JAKOUKOLIV FORMOU JINÉ OSOBE NEBO FIRMĚ ©