

Datum podání žádosti: **21.8.2023**
Naše značka: **8/8025/ 44577 /23/AUTOMAT**
Datum vystavení: **21.8.2023**

Ing. Štěpán Šňupárek
30.dubna 2034/14
702 00 Ostrava

Vyjádření k existenci sítí a zařízení v provozování společnosti Ostravské vodárny a kanalizace a.s.

Název stavby (akce)

**TECHNICKÉ ZÁZEMÍ NA ÚSTŘEDNÍM HŘBITOVĚ SLEZSKÁ OSTRAVA, PARC.Č. 202/1 A 229, KÚ.
SLEZSKÁ OSTRAVA**

Zájmové území

Katastr: **Slezská Ostrava**
Parcela: **202/1, 227/1 ,...**

Stavebník

Název firmy: **Statutární město Ostrava, Městský
obvod Slezská Ostrava**
Adresa: **Na Olejní 490
739 32 Řepiště**

Ve vyznačeném území se nenachází vodovod nebo kanalizace vč. ochranného pásma, případně jiné zařízení v majetku či provozování společnosti Ostravské vodárny a kanalizace a.s. ani ochranné pásmo ÚČOV a ochranné pásmo vodního zdroje. Zároveň se zde nenachází budovy a pozemky v majetku či nájmu naší společnosti.



Toto vyjádření slouží pouze jako informace o daném území a podklad pro zpracování příslušné projektové dokumentace a nenahrazuje stanovisko naší společnosti k možnosti napojení na vodovod či kanalizaci ani pro účely správního řízení /např. řízení o umístění a povolení stavby, odstranění stavby, povolení změny užívání stavby nebo změny využití území/ a stanovisko k prodeji či směně pozemků či konání kulturní, sportovní a jiné akce.

Platnost vyjádření je 2 roky.



Ing. Pavla Domanská
vedoucí oddělení dokumentace

Příloha: situace

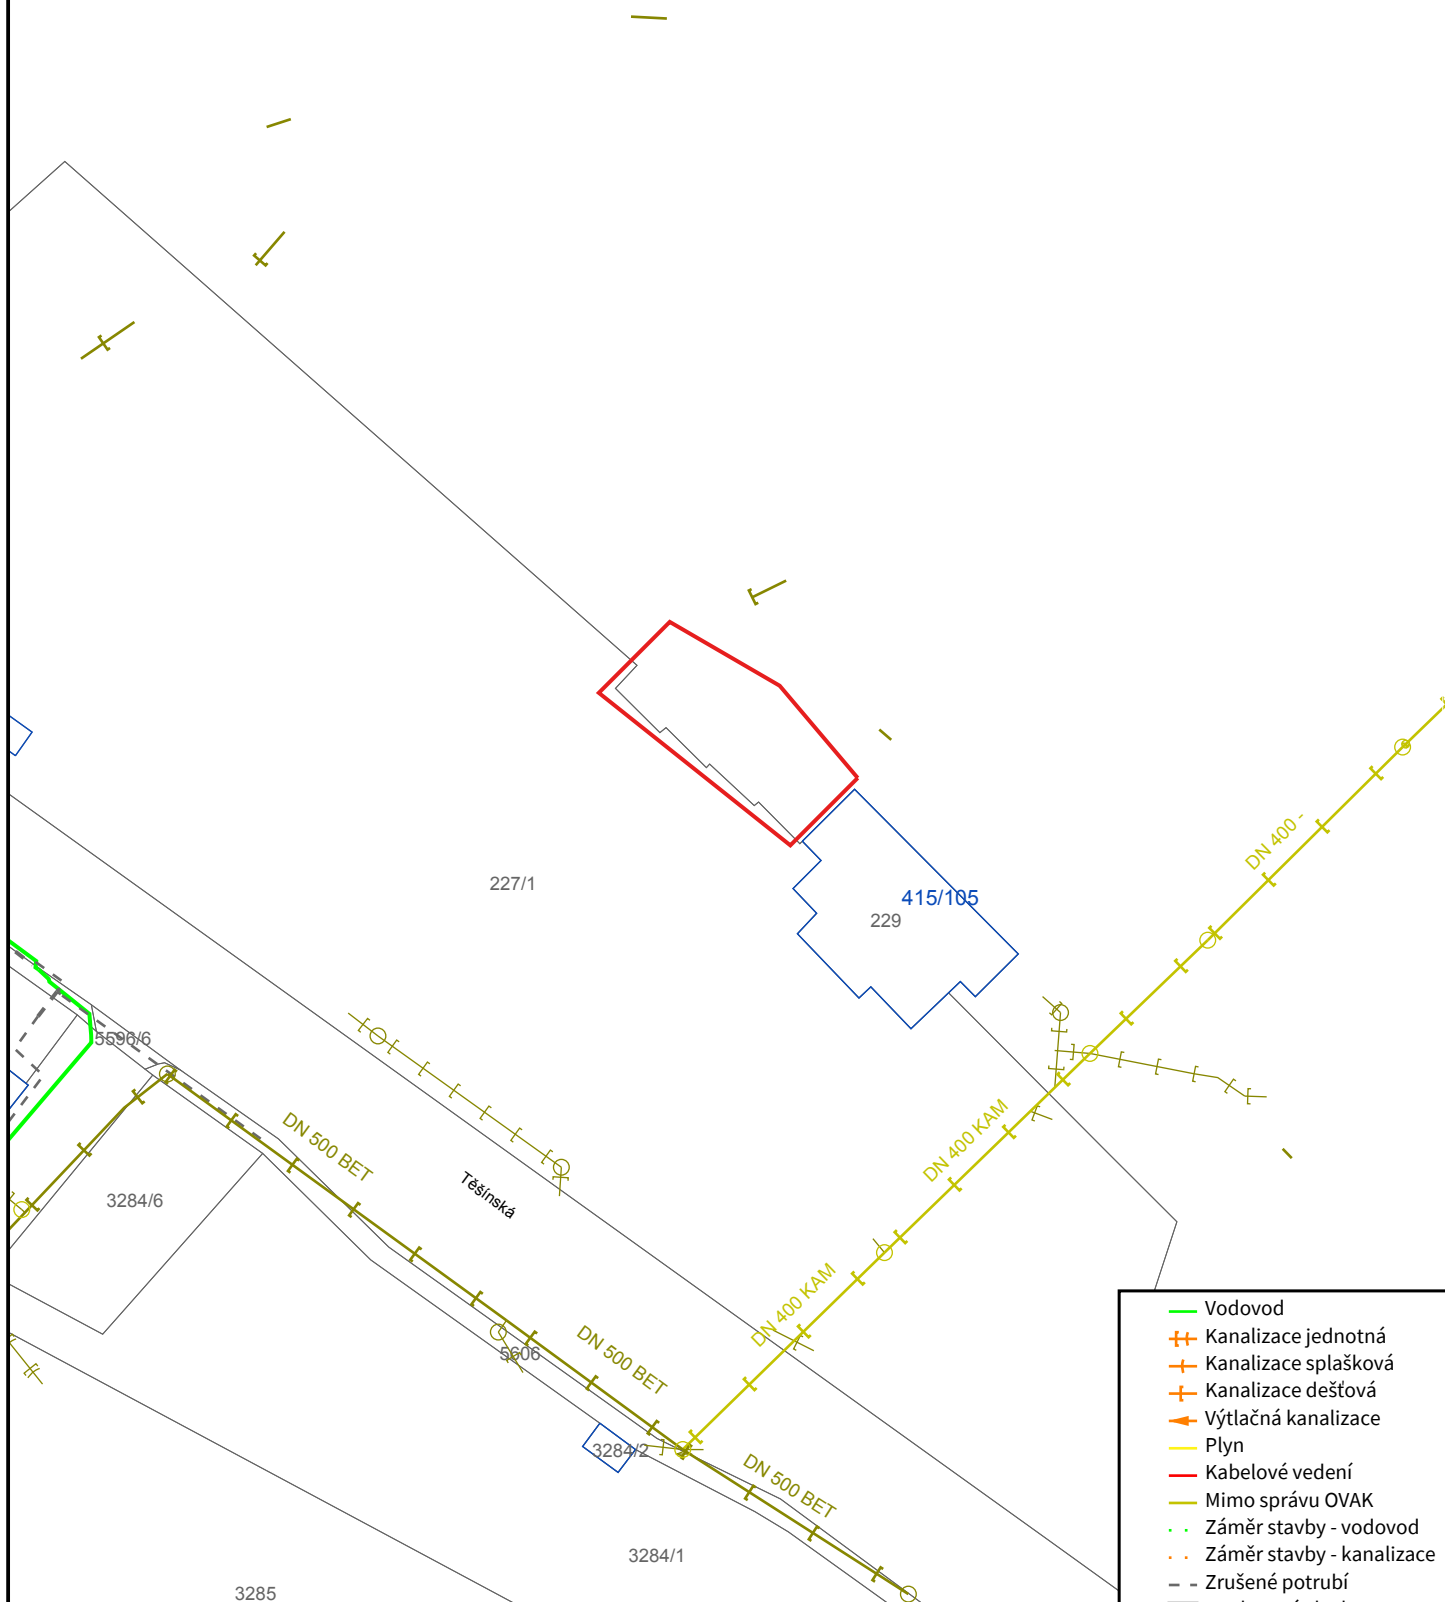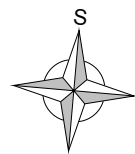

Název stavby (akce):
**TECHNICKÉ ZÁZEMÍ NA ÚSTŘEDNÍM HŘBITOVĚ SLEZSKÁ
OSTRAVA, PARC.Č. 202/1 A 229, KÚ. SLEZSKÁ OSTRAVA**

Číslo vyjádření:
44577

Měřítko:
1:1000

Firma:
Ostravské vodárny a kanalizace a.s.

Datum:
21.8.2023

Katastr:
Slezská Ostrava

