
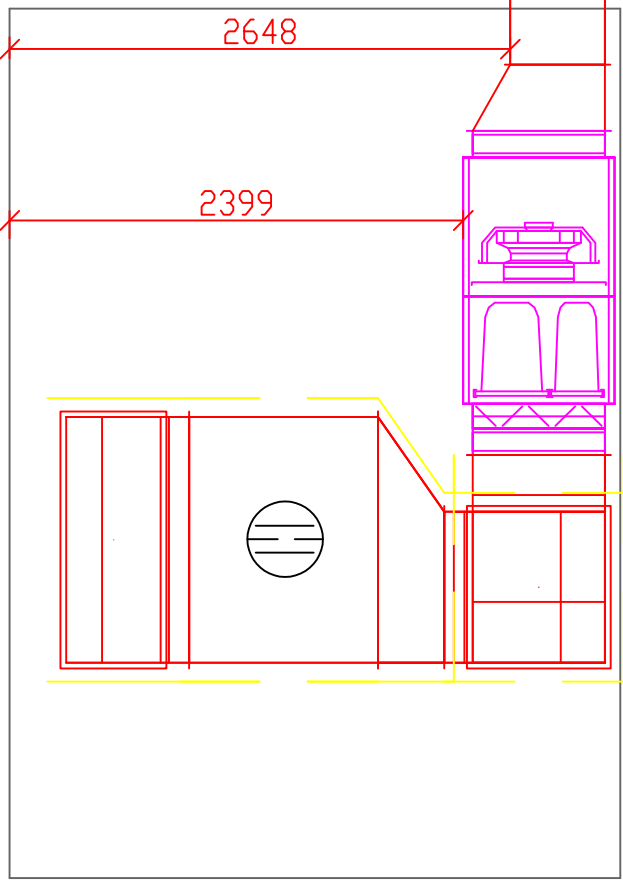


POHLEDY

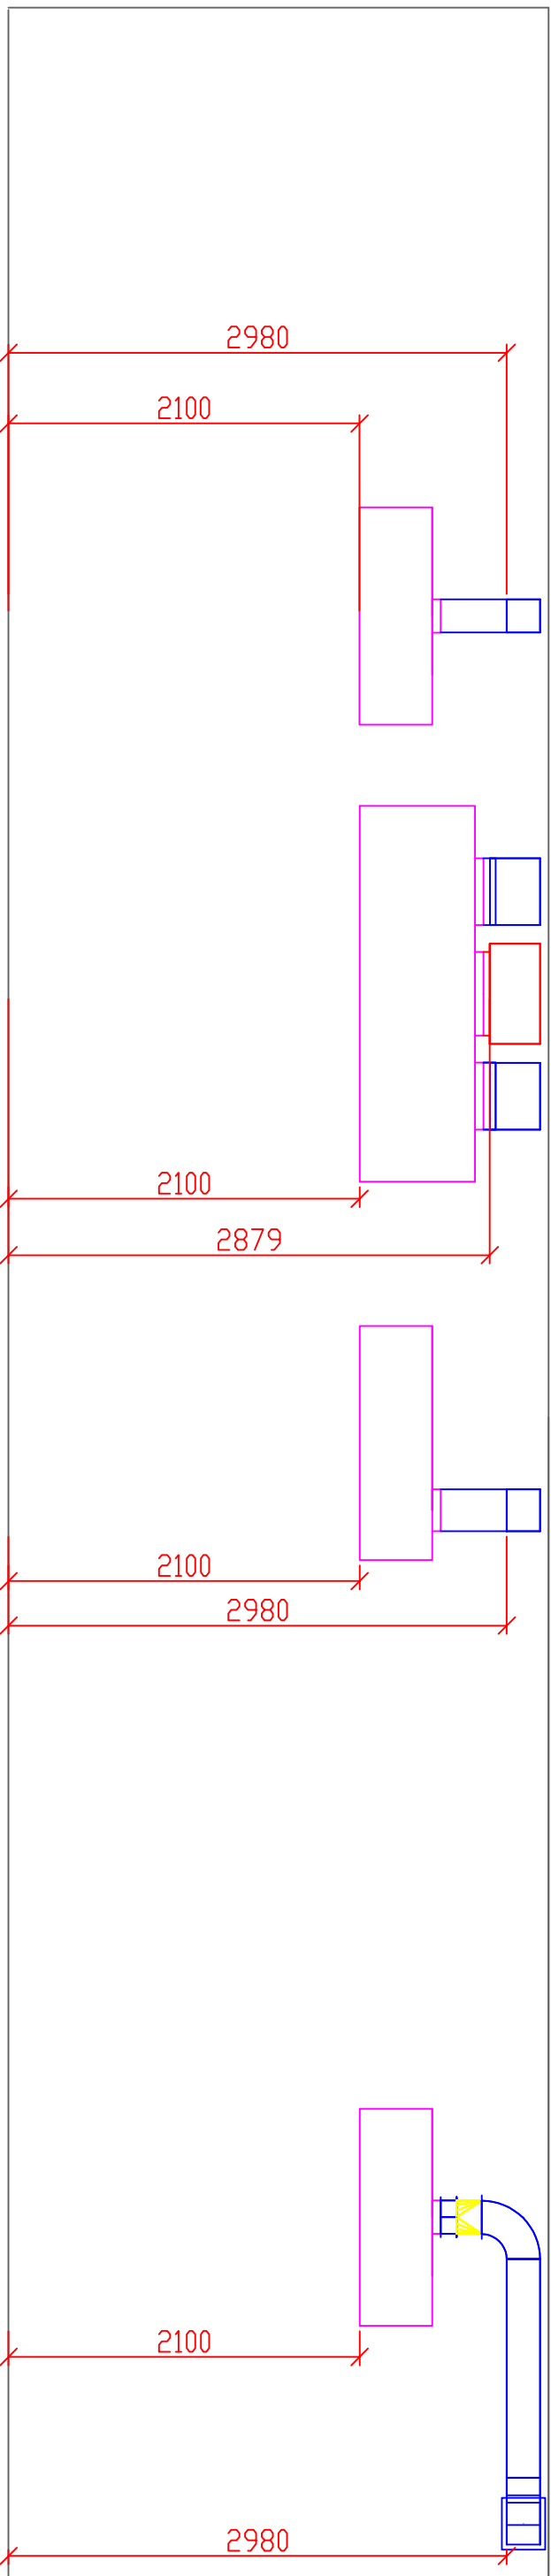

Ing. Leo Kuřitka

Palackého 480
739 26 Vrbno p. P. EMAIL: leo.kuritka@seznam.cz
MOBL: +420 737 241 455

Stavba: ZŠ Bruntál, Cihelní 6 – Rekonstrukce kuchyně

Část: D.1.4.2 VZDUCHOTECHNIKA

Výkres: POHLEDY

Místo: Základní škola Bruntál, Cihelní 6, Bruntál
stavby:

Objednatel: Město Bruntál, Nádražní 994/20, 792 01 Bruntál
stavby:

Odpov.proj: Ing. Leo Kuřitka

Autor: Jan Šenkýřík

Kreslil: Jan Šenkýřík

Formát: A3 Číslo kopie: Číslo výkresu:

Datum: 11/2023

Měřítko: 1 : 40

Zakázka: –

Stupeň: DSP

V 02