

Čís.	ÚČEL MÍSTNOSTI	PLOCHA m <sup>2</sup>	DRUH PODLAHY	ZN.	ÚPR. POVRCHU
101	posezení pro veřejnost	45,59	bet.zámk.dlažba	B	výmalba dřevěných prvků – hnědě

**legenda krovu a dřevěných prvků**


ozn.	druh prvku	délka (minimální)	rozměry průřezu	ks
(a)	vaznice	9,980 m	140/200 mm	2
	vaznice	4,980 m	140/200 mm	2
(b)	kleština spodní	5,890 m	60/160 mm	5 párů
(c)	krokv	3,247 m	100/180 mm	13
(d)	kleština horní	2,304 m	60/160 mm	5 párů
(e)	vrcholová vaznice	9,980 m	140/200 mm	1
(g)	pásy/vzpěry	0,850 m	120/120 mm	16
(h)	sloupky	2,050 m	140/140 mm	10
	sloupky	0,604 m	140/140 mm	2
(ch)	sloupky	2,360 m	80/140 mm	13
(i)	výztuhy	1,200 m	140/140 mm	4
(k)	výztuhy	3,140 m	140/140 mm	7
	výztuhy	2,280 m	140/140 mm	6

**legenda ostatních značek**

- (4) dřevěné zábradlí výšky 1,0 m od podlahy objektu

**skladba konstrukcí**

- (B) betonová zámková dlažba tl. 60 mm
- hutněný štěrkový podsip fr. 16–32 a 4–8 mm v celkové výšce 300 mm
- zhuťněná rostlá zemina, překryta geotextílií

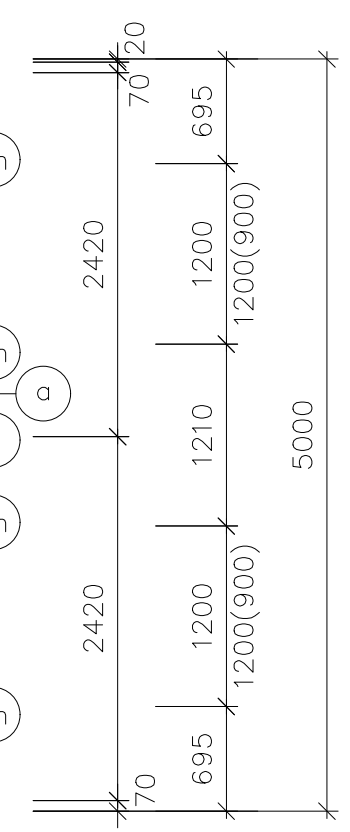

0,000 = podlaha 1.NP = podlaha 1.NP Holírný na pozemku st. parc. č. 260 v k.ú. Oborná

VYPRACOVAL:	KONTROLOVAL:	ZODPOVĚDNÝ PROJEKTANT:
Zdeněk Pohl Smetanova 1468/30 792 01 Bruntál tel.: 733317100 e-mail:	Ing. Lukáš Hrubý Světlá 325 793 31 Světlá Hora ČKAIT 1103709 tel.: e-mail:	Ing. Vladimír Šarman Pod Ježníkem 2384/23 794 01 Krnov ČKAIT 1200927 tel.: e-mail:
Stupeň PD: společné povolení		podpis, otisk autorizačního razítka Formát
Objednatel: Obec Oborná Oborná 80 792 01 Bruntál		2x A4 Měřítko 1 : 50 Datum 02/2024 Číslo výtisku
Akce	zastřešené posezení u Holírný v k.ú. Oborná	
Výkres	půdorys 1.np	Č. výkresu d.3