


Řez zámkovou dlažbou

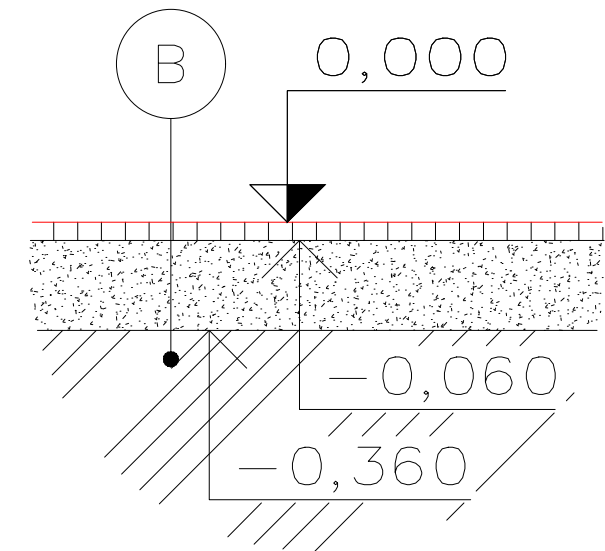

skladba konstrukcí

- B betonová zámková dlažba tl. 60 mm
- hutněný štěrkový podsip fr. 16-32 a 4-8 mm v celkové výšce 300 mm
- zhuštěná rostlá zemina, překryta geotextíjí

Celková plocha zpevněných ploch je 91,0 m²



0,000 = podlaha 1.NP = podlaha 1.NP Holírný na pozemku st. parc. č. 260 v k.ú. Oborná

VYPRACOVAL: Zdeněk Pohl Smetanova 1468/30 792 01 Bruntál tel.: 733317100 e-mail:	KONTRLOVAL: Ing. Lukáš Hrubý Světlá 325 793 31 Světlá Hora ČKAIT 1103709 tel.: e-mail:	ZODPOVĚDNÝ PROJEKTANT: Ing. Vladimír Šarman Pod Ježníkem 2384/23 794 01 Krnov ČKAIT 1200927 tel.: e-mail:
Stupeň PD: společné povolení	popis, otisk autorizačního razítka Formát	
Objednatel: Obec Oborná Oborná 80 792 01 Bruntál	zastřešené posezení u Holírný v k.ú. Oborná	2x A4
Akce		Měřítko 1 : 50
Výkres	půdorys zpevněných ploch	Datum 02/2024 Číslo výtisku Č. výkresu d.9