



Číslo dle situace	Číslo parcely KN	List vlastnictví	Výměra (m ²)	Zábor pozemku (m ²)	Vlastník/Správce	Adresa	Druh pozemku	Využití pozemku	Způsob ochrany
KÚ Bohuslavice u Kyjova 606588									
1	1337/1	637	19074	390	Jihomoravský kraj/SÚS Jmk kraje, p.o.k.	Žerotínovo náměstí 449/3, Veveří, 60200 Brno	ostatní plocha	silnice	
2	665/1	10001	6159	69	Město Kyjov	Masarykovo náměstí 30/1, 69701 Kyjov	ostatní plocha	ostatní komunikace	
3	1371	247	261	1	Kubík Vlastimil	Bohuslavice 4187, 69655 Kyjov	zahrada		ZPF

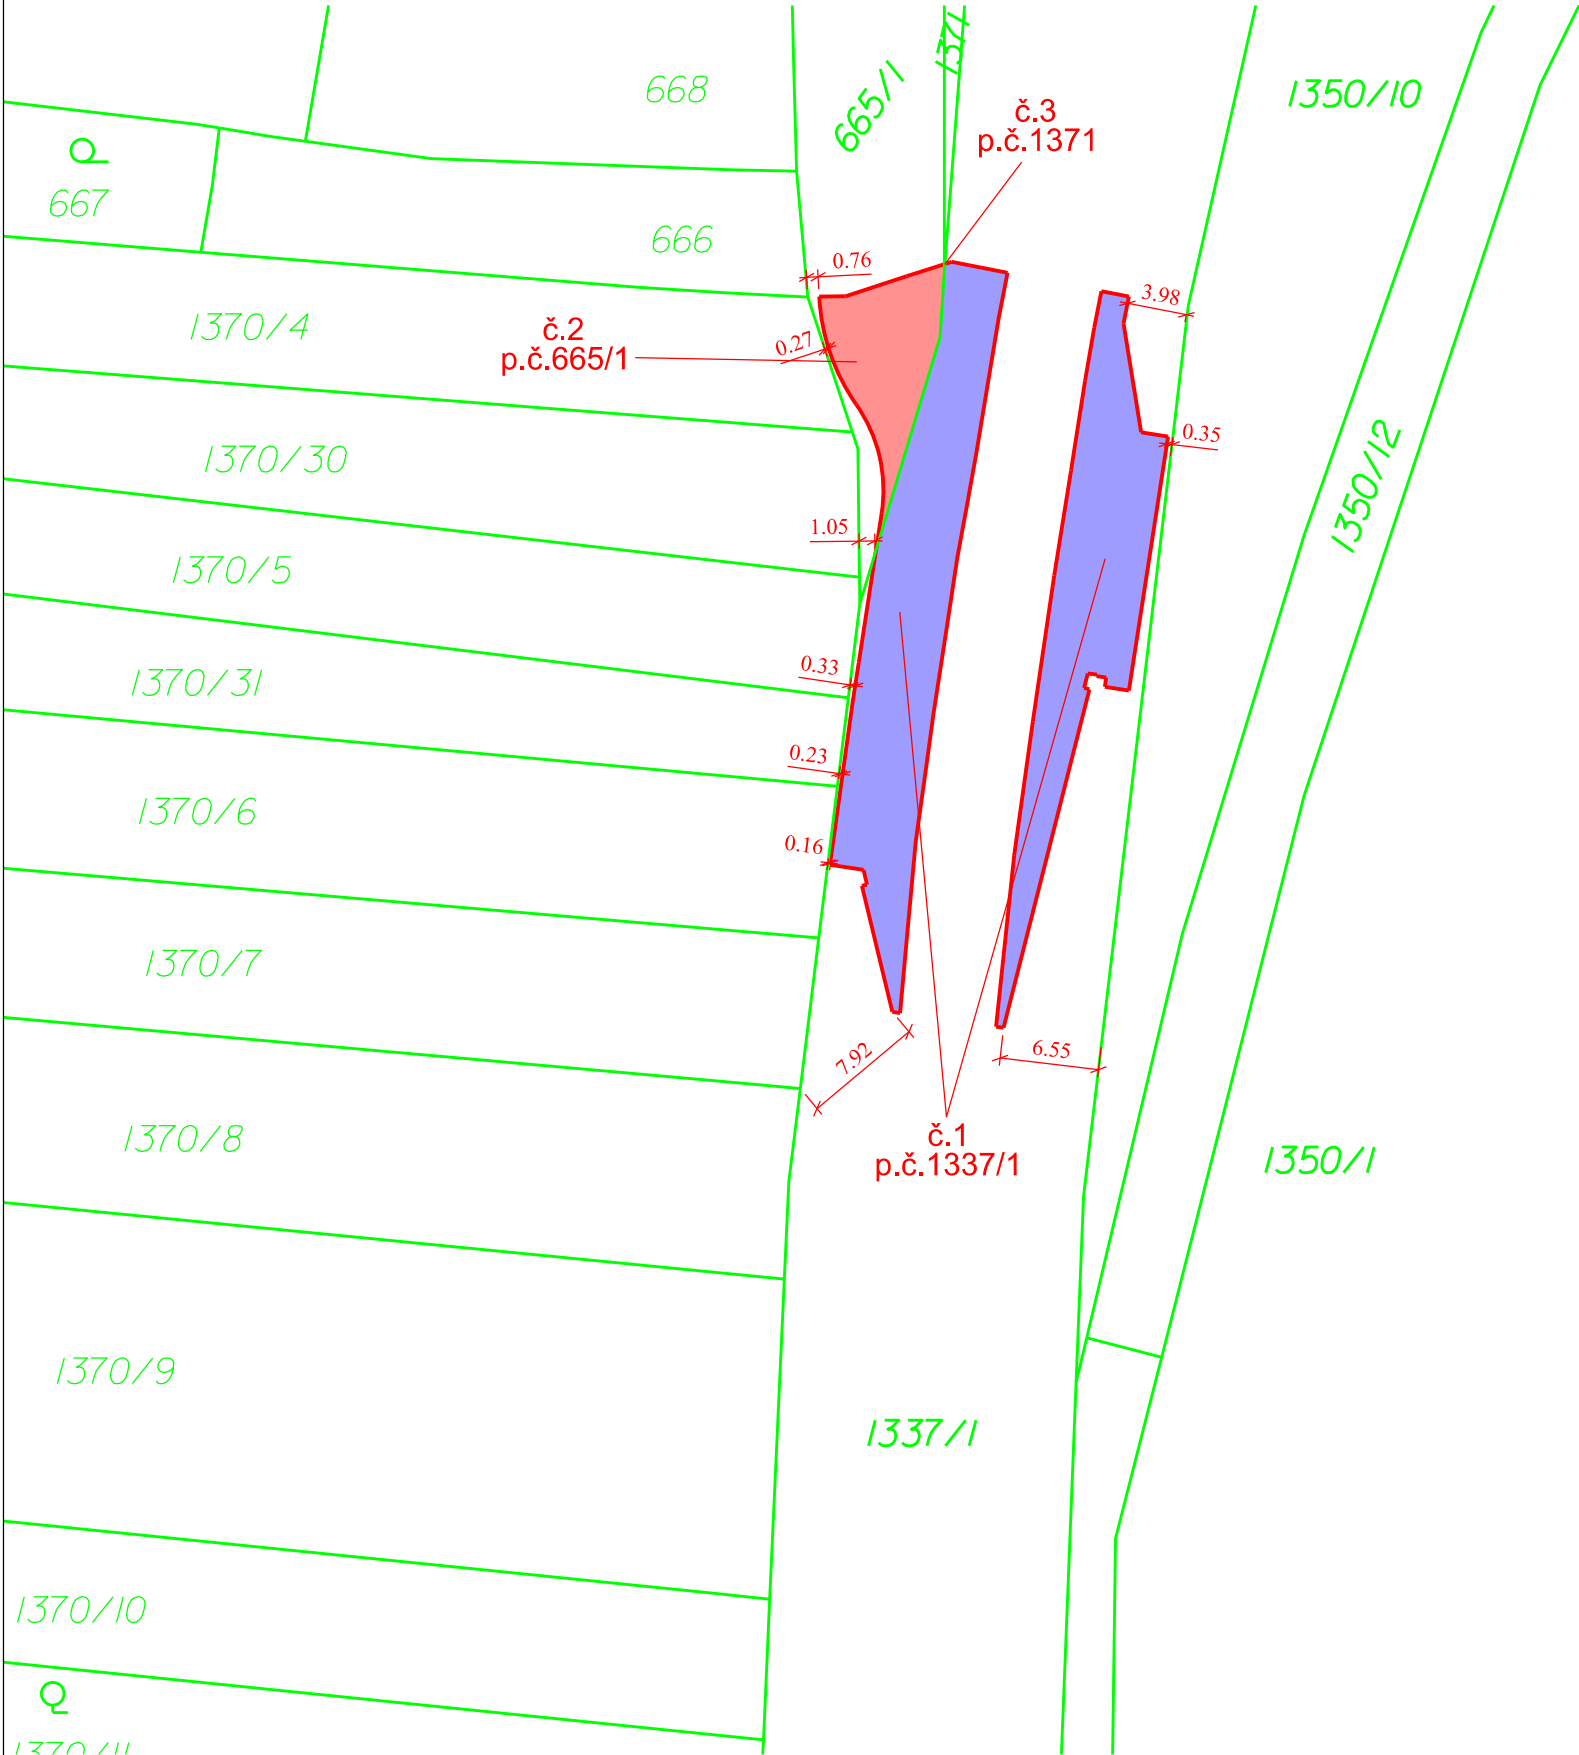

LEGENDA:
— KATASTRÁLNÍ MAPA
— NOVĚ NAVRŽENÝ STAV

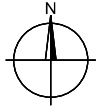

Projektant PD [Designer of PD] VH Ing. Vojtěch Holub J. Skácela 1946 696 62 Strážnice tel.: 731 214 424 email: vojtechholub@email.cz IČ: 03271064		Zodp. proj. [Accountable designer] Ing. Vojtěch Holub Vypracoval [Designed by] Jan Hallang Investor [Investor] Město Kyjov Místo stavby [Site] Město Kyjov	
Název stavby [Project title] Autobusová zastávka Bohuslavice			Číslo paré [copy]
Název dokumentu [Document name] Katastrální situační výkres			
Datum [Date] 10/2021	Stavební objekt [Building object] -	Část dokumentace [Part of doc.] C. Situační výkresy	Souřadnicový systém: JTSK Výškový systém: B.p.v
Formát [Format] 2 x A4	Měřítko [Scale] 1:500	Zakázka [Number of order] 17/2021	Stupeň [Phase] DPS
		Členění dok. -	Č.V. [Drawing No.] C.2
		Rev. [Revision] 00	