



PŮDORYS CHODNÍKU V MÍSTĚ  
SAMOSTANÉHO SJEZDU

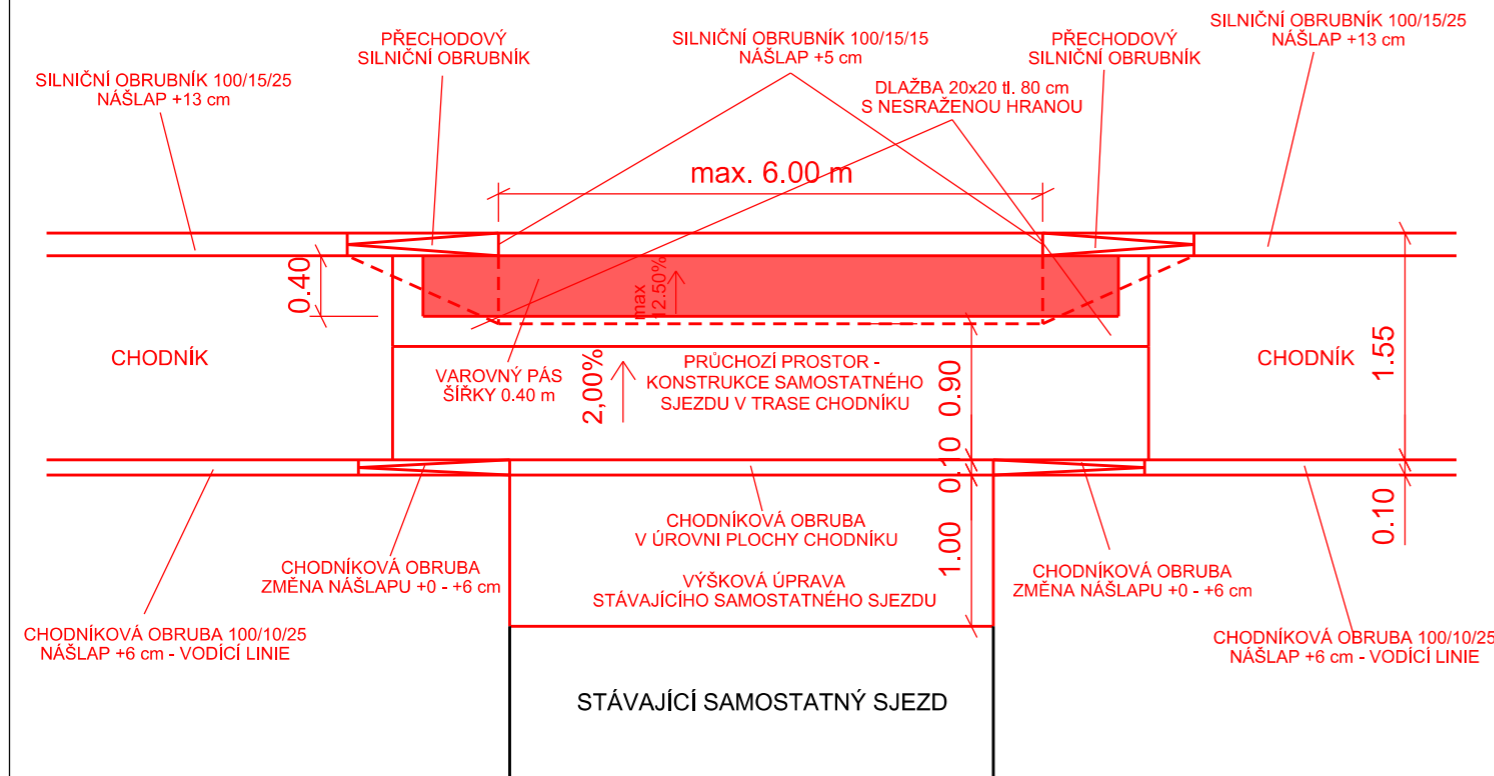

Projektant PD [Designer of PD]		Zodp. proj. [Accountable designer]					
 <div>Ing. Vojtěch Holub Kovářská 1409 696 62 Strážnice tel.: 731 214 424 email: vojtechholub@email.cz IČ: 03271064</div>		Ing. Vojtěch Holub					
		Vypracoval [Designed by]					
		Jan Hallang					
		Investor [Investor]					
		Město Kyjov					
		Místo stavby [Site]					
		Město Kyjov					
Název stavby [Project title]				Číslo paré [copy]			
Chodník podél silnice II/432 v Bohuslavicích, Kyjov II. etapa							
Název dokumentu [Document name]							
Samostatný sjezd							
Datum [Date]		Stavební objekt [Building object]		Část dokumentace [Part of doc.]		Souřadnicový systém: JTSK	
11/2020		SO 101, SO 301		D. Dokumentace objektů		Výškový systém: B.p.v	
Formát [Format]	Měřítko [Scale]	Zakázka [Number of order]		Stupeň [Phase]	Členění dok.	Č.V. [Drawing No.]	Rev. [Revision]
2 x A4	1:50	48/2019		PDPS	-	D.1.1.2c	00