




PŮDORYS SCHODIŠTĚ

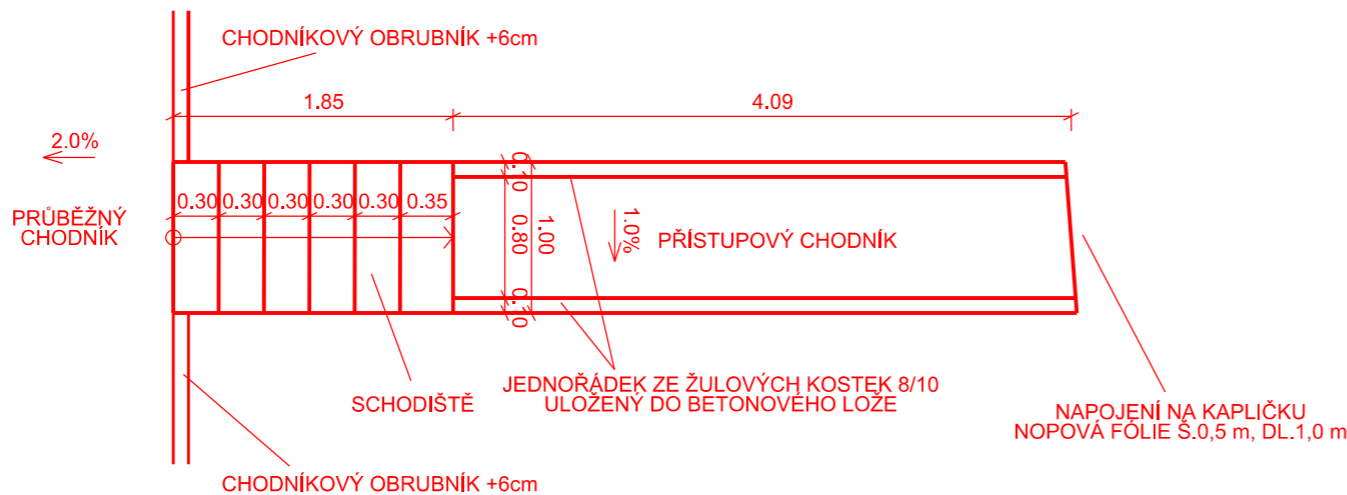


PODÉLNÝ ŘEZ SCHODIŠTĚM

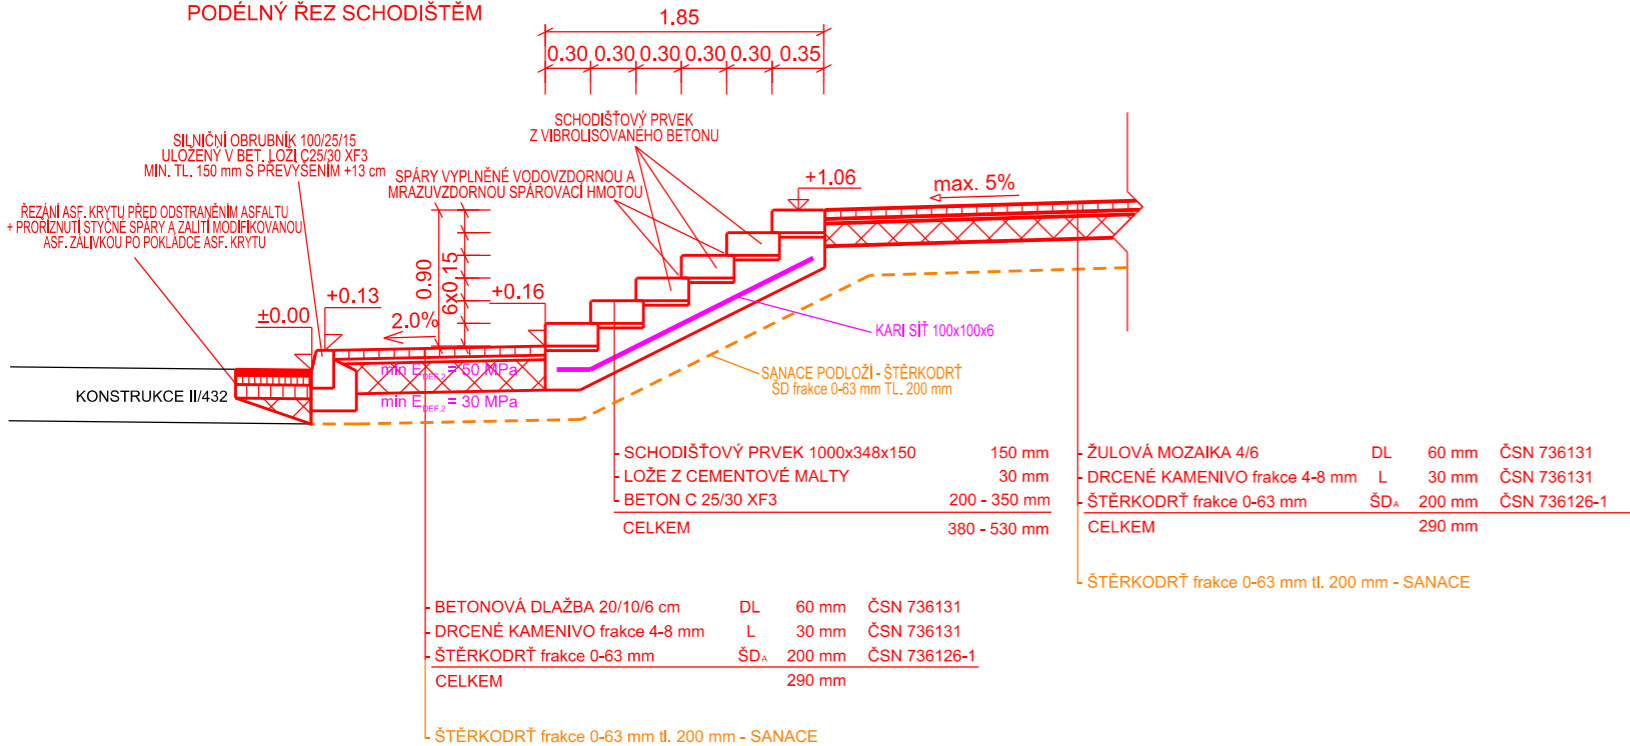

ŘEZ PŘÍSTUPOVÝM CHODNÍKEM

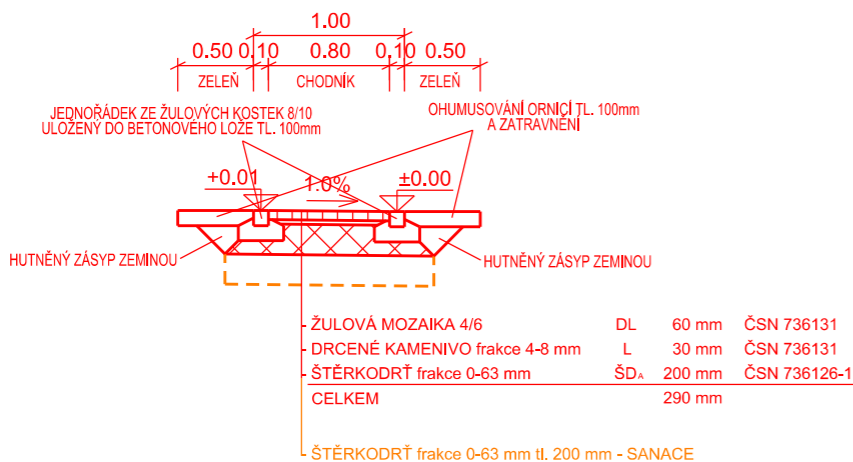

Projektant PD [Designer of PD]		Zodp. proj. [Accountable designer]	
 Ing. Vojtěch Holub Kovářská 1409 696 62 Strážnice tel.: 731 214 424 email: vojtechholub@email.cz IČ: 03271064		Ing. Vojtěch Holub	
		Vypracoval [Designed by]	
		Jan Hallang	
		Investor [Investor]	
Město Kyjov		Město Kyjov	
Místo stavby [Site]		Město Kyjov	
Název stavby [Project title]			
Chodník podél silnice II/432 v Bohuslavicích, Kyjov II. etapa			
Název dokumentu [Document name]			
Přístupový chodník			
Datum [Date]		Stavební objekt [Building object]	
11/2020		SO 101, SO 301	
Formát [Format]		Zakázka [Number of order]	
2 x A4		48/2019	
Měřítko [Scale]		Část dokumentace [Part of doc.]	
1:50		D. Dokumentace objektů	
		Stupeň [Phase]	
		Členění dok.	
		Č.v. [Drawing No.]	
		Rev. [Revision]	
		D.1.1.2d	
		00	