
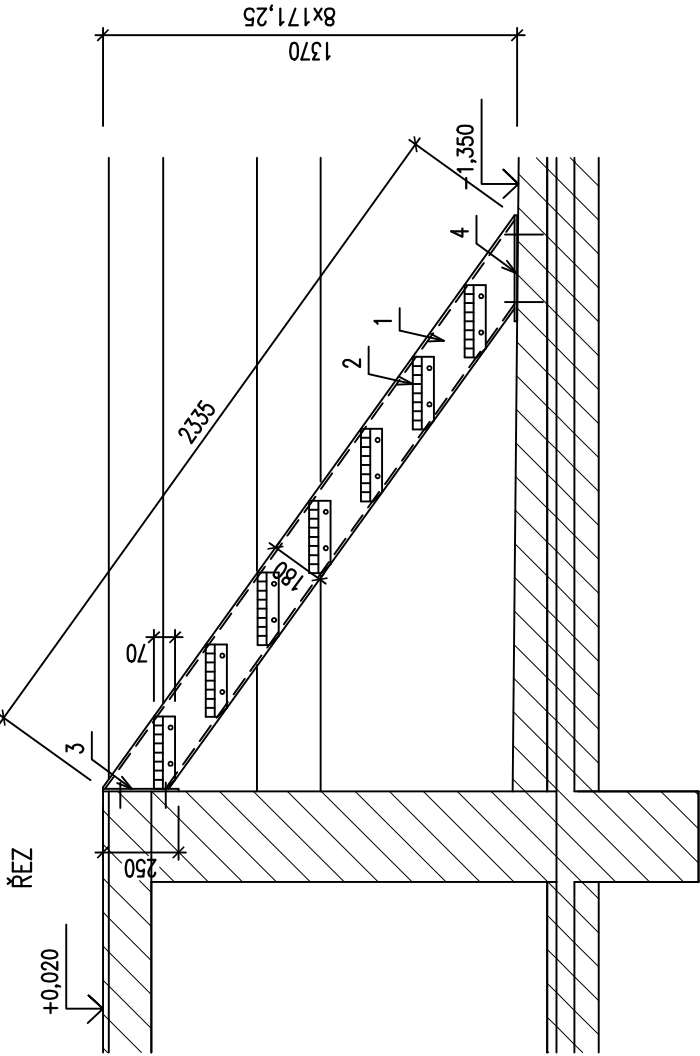


PŘED VÝROBOU OVĚŘIT ROZMĚRY NA STAVBĚ

ZODPOV. PROJEKTANT	Ing. Zdeněk Kubánek	Ing. Zdeněk Kubánek Ing. Eva Kubánková Branišov č.p. 255, 739 63 Branišov mobil: 739 624 726 e-mail: zdenek.kub@seznam.cz IČ: 74710397
VYPRACOVAL	Ing. Zdeněk Kubánek	
OBJEDNATEL:	DOPRAVNÍ PODNIK OSTRAVA a.s.	
STAVBA:	MONTÁŽNÍ KANÁLY V AREÁLECH DPO III, AREÁL TRAMVAJE PORUBA HALA VOZOVNY – ZÁSTUP MONTÁŽNÍCH KANÁLŮ A VÝBUDOVÁNÍ PEVNÉ JÍZDNÍ DRÁHY	DATUM 08/2023
OBJEKT:	SO 10 Stavebně konstrukční řešení	STUPEŇ DSP+DPS
		MĚŘÍTKO 1:50
		FORMÁT 3FA4
VÝPIS VÝROBKŮ		Č. VÝKRESU 7

☐
7
1
OCELOVÉ SCHODIŠTĚ
2 KS


PŮDORYS

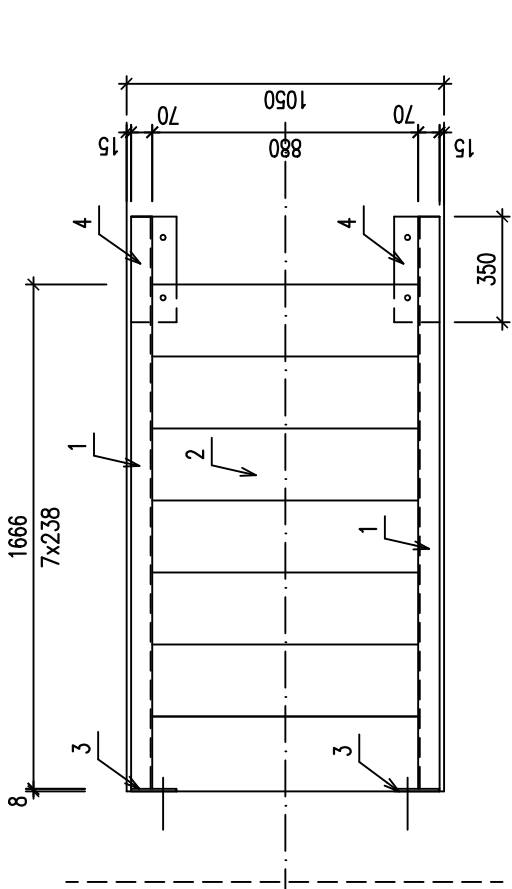

pozice	popis	kusy	délka, plocha 1ks m, m ²	délka, plocha celkem m, m ²	hmotnost jednotková kg/m, m ²	hmotnost celková kg
1	LPE 180	2	2,34	4,67	16,1	75,19
2	schod. stupeň Lichtgitter SP s. 240 mm, rost 30/4, včetně šroubu a matic	7	0,88	6,16	8,2	50,51
3	P 150/8	2	0,25	0,50	9,42	4,71
4	P 150/8	2	0,35	0,70	9,42	6,59
	spojel. svary 3%					4,11
	celkem 1 ks					141,11
	celkem 2 ks					282,23

ZÁKLADNÍ + 2X SYNTETICKÝ NÁTĚR VIDITELNÝCH PLOCH
KOTVENÍ CHEMICKÝMI KOTVAMI M8

☐
7
2
KOTVENÍ PÁSNIČE
6 1,0 m – 130 KS

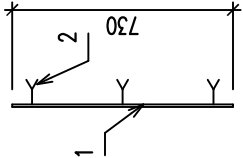

pozice	popis	kusy	délka, plocha 1ks m, m ²	délka, plocha celkem m, m ²	hmotnost jednotková kg/m, m ²	hmotnost celková kg
1	80/8	130	0,73	94,90	5,02	476,40
2	50/4 a 300	390	0,10	39,00	1,57	61,23
	spojel. svary 3%					16,13
	celkem					553,76

PRÁČNY (POL. 2) PŘIVÁŘIT K PÁSNIČI (POL. 1) NOSNÝMI KOUTOVÝMI SVARÝ
ZÁKLADNÍ + 2X SYNTETICKÝ NÁTĚR VIDITELNÝCH PLOCH

☐
7
3
ATYPICKÉ OCELOVÉ DVEŘE DVOUKŘÍDLOVÉ 1400/1000
VČETNĚ OCELOVÝCH ZÁRUBNÍ
ZÁKLADNÍ + 2X SYNTETICKÝ NÁTĚR
6 KS

☐
K
1
KOMPONENTNÍ ROŠT PREFAPOR 50x20/25
OSAZOVACÍ RAM ZE SYSTÉMOVÝCH KOMPONENTNÍCH PROFILŮ "γ"

5 KS

