



Číslo dle situace	Číslo parcely KN	Číslo parcely PK ZE	List vlastnictví	Výměra (m ²)	Zábor pozemku celkem (m ²)	Vlastník	Adresa	Druh pozemku	Využití pozemku	Způsob ochrany
KÚ Nětčice u Kyjova										
1	13/14		10001	609	190	Město Kyjov	Masarykovo náměstí 30/1, 69701 Kyjov	ostatní plocha	manipulační plocha	
2	13/13		10001	808	2	Město Kyjov	Masarykovo náměstí 30/1, 69701 Kyjov	ostatní plocha	ostatní komunikace	
3	849/3		673	3919	11	ČR / Povodí Moravy, s.p.	Dřevařská 932/11, Veverří, 60200 Bmo	vodní plocha	koryto vodního toku umělé	
4	1433/28		10001	1343	9	Město Kyjov	Masarykovo náměstí 30/1, 69701 Kyjov	ostatní plocha	manipulační plocha	
5	430/1		10001	3327	0,1	Město Kyjov	Masarykovo náměstí 30/1, 69701 Kyjov	ostatní plocha	ostatní komunikace	

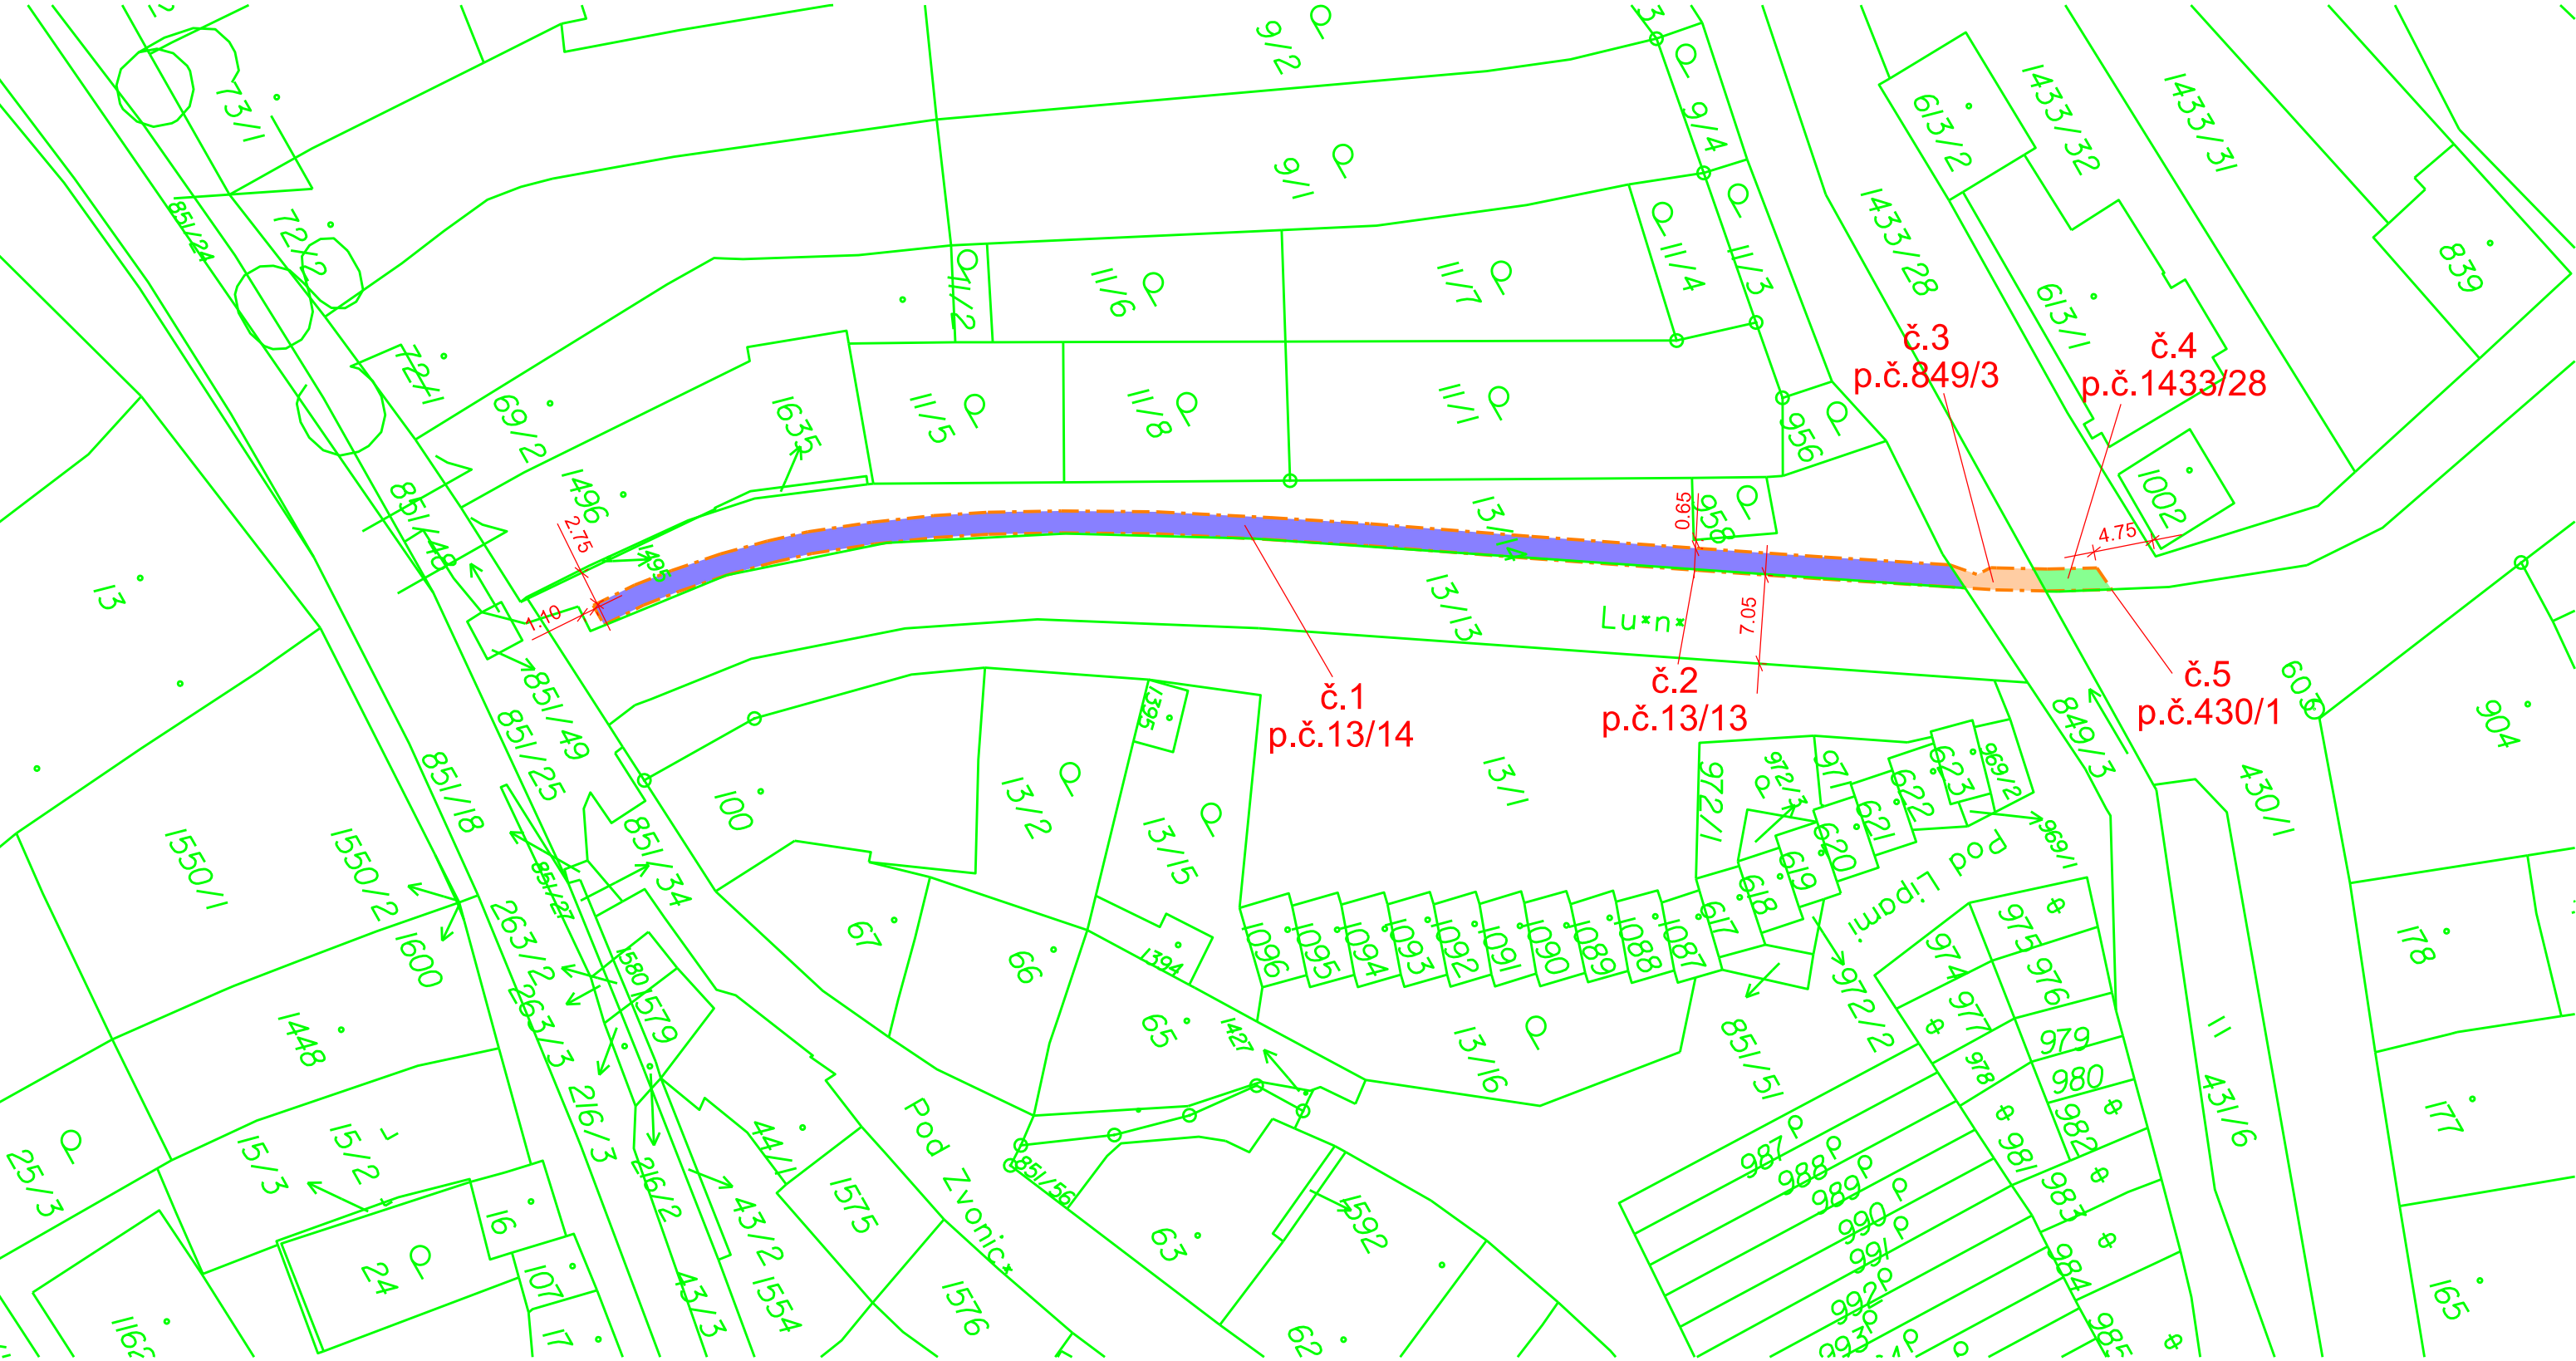

----- HRANICE STAVBY
—— KATASTRÁLNÍ MAPA

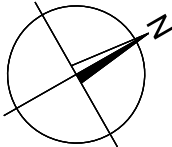

Projektant PD [Designer of PD] VH Ing. Vojtěch Holub J. Skácela 1946 696 62 Strážnice tel.: 731 214 424 email: vojtechholub@email.cz IČ: 03271064		Zodp. proj. [Accountable designer] Ing. Vojtěch Holub Vypracoval [Designed by] Jan Hallang Investor [Investor] Město Kyjov Místo stavby [Site] Město Kyjov	
Název stavby [Project title] Chodník ul. Luční, Kyjov			Číslo paré [copy]
Název dokumentu [Document name] Katastrální situační výkres			
Datum [Date] 04/2024	Stavební objekt [Building object] SO 101 - chodník	Část dokumentace [Part of doc.] C. Situační výkresy	
Formát [Format] 3 x A4	Měřítko [Scale] 1:500	Zakázka [Number of order] 01/2023	Stupeň [Phase] PDPS
		Členění dok. -	Souřadnicový systém: JTSK Výškový systém: B.p.v Č.V. [Drawing No.] C.2
		Rev. [Revision] 00	