


PŮDORYS VJEZDU PŘES CHODNÍK

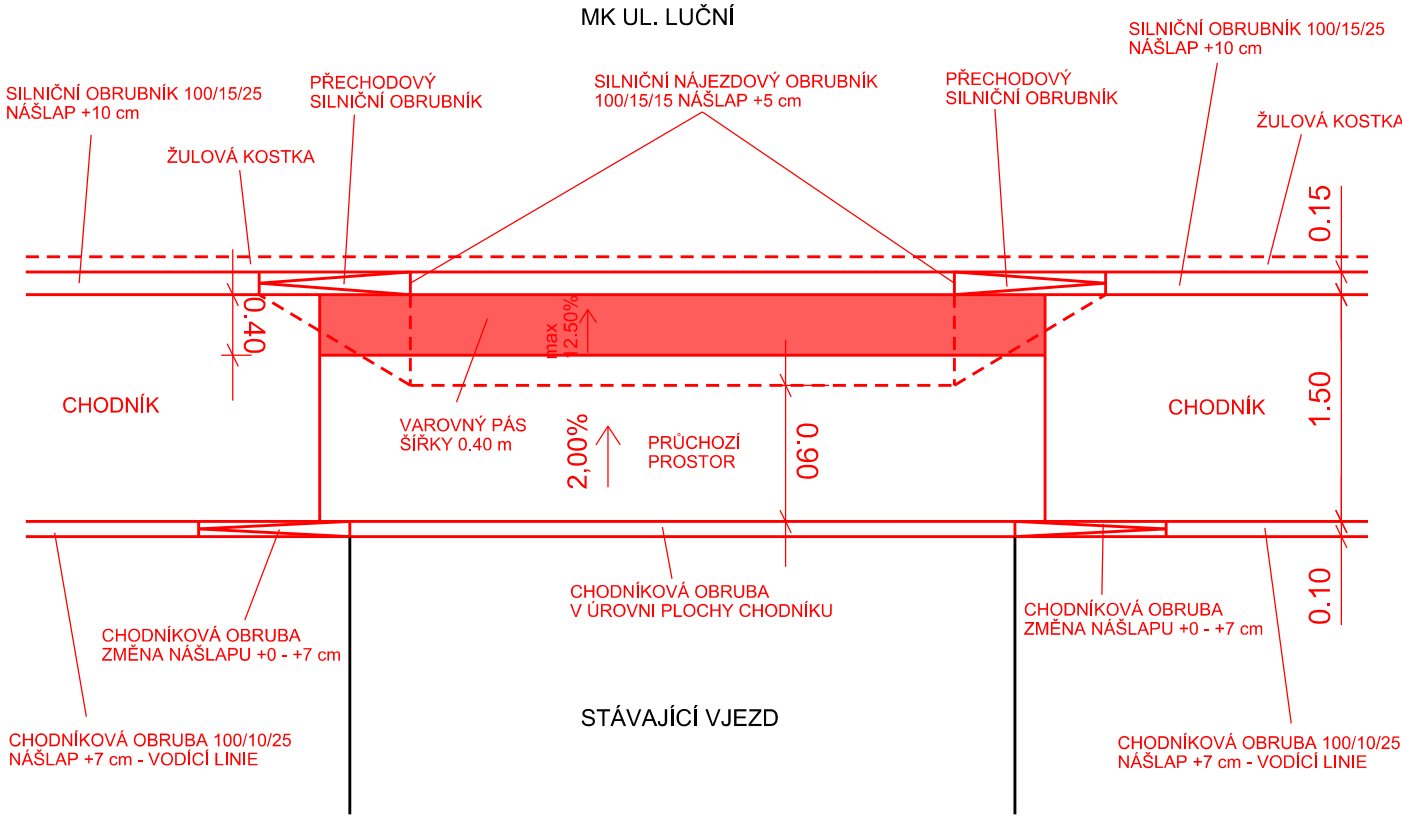

Projektant PD [Designer of PD]		Zodp. proj. [Accountable designer]			
<div><div><div>VH</div><div></div></div><div><div>Ing. Vojtěch Holub</div><div>J. Skácela 1946</div><div>696 62 Strážnice</div><div>tel.: 731 214 424</div><div>email: vojtechholub@email.cz</div><div>IČ: 03271064</div></div></div>		Ing. Vojtěch Holub			
		Vypracoval [Designed by]			
		Jan Hallang			
		Investor [Investor]			
		Město Kyjov			
		Místo stavby [Site]			
		Město Kyjov			
Název stavby [Project title]					
Chodník ul. Luční, Kyjov			Číslo paré [copy]		
Název dokumentu [Document name]					
Vzorový půdorys vjezdů					
Datum [Date]		Stavební objekt [Building object]	Část dokumentace [Part of doc.]	Souřadnicový systém: JTSK	
04/2024		SO 101 - chodník	D. Dokumentace objektů	Výškový systém: B.p.v	
Formát [Format]	Měřítko [Scale]	Zakázka [Number of order]	Stupeň [Phase]	Členění dok.	Č.V. [Drawing No.]
2 x A4	1:50	01/2023	PDPS	-	D.1.1.2c
					00