




Půdorys konstrukce přístřešku 1

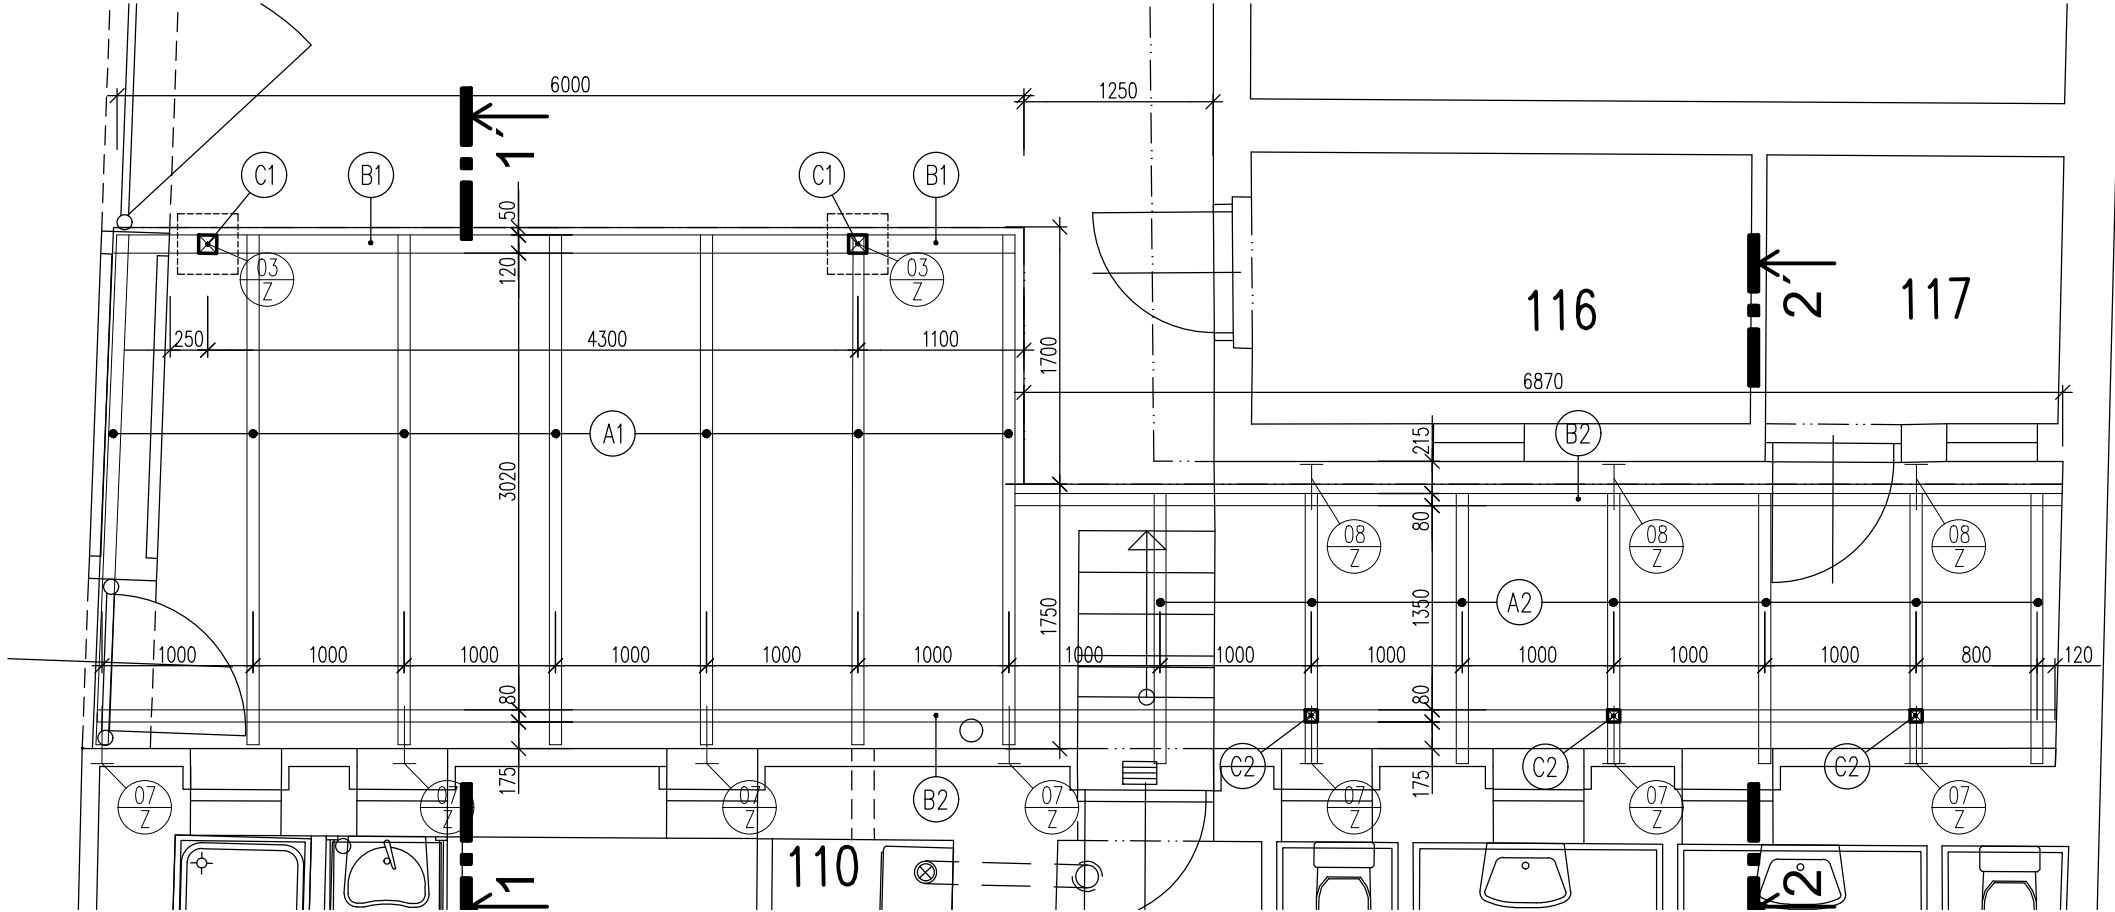


Půdorys střechy přístřešku 1

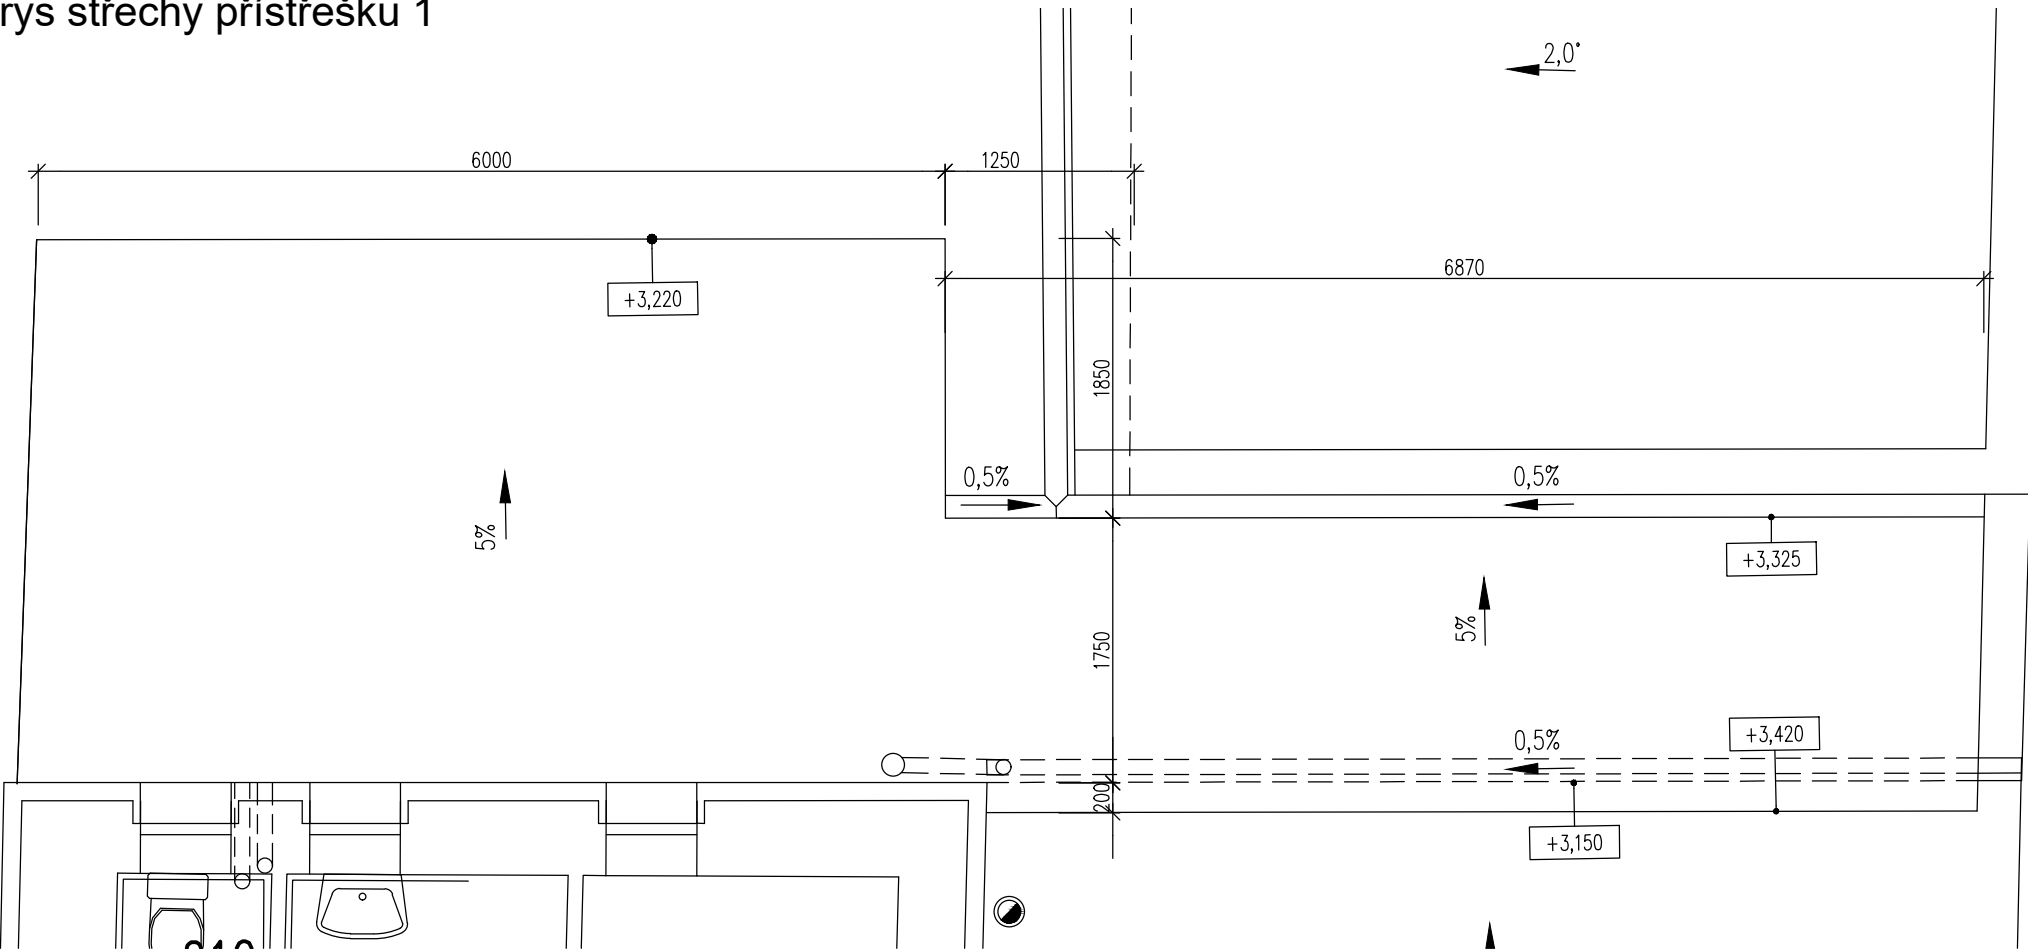

Řez 1

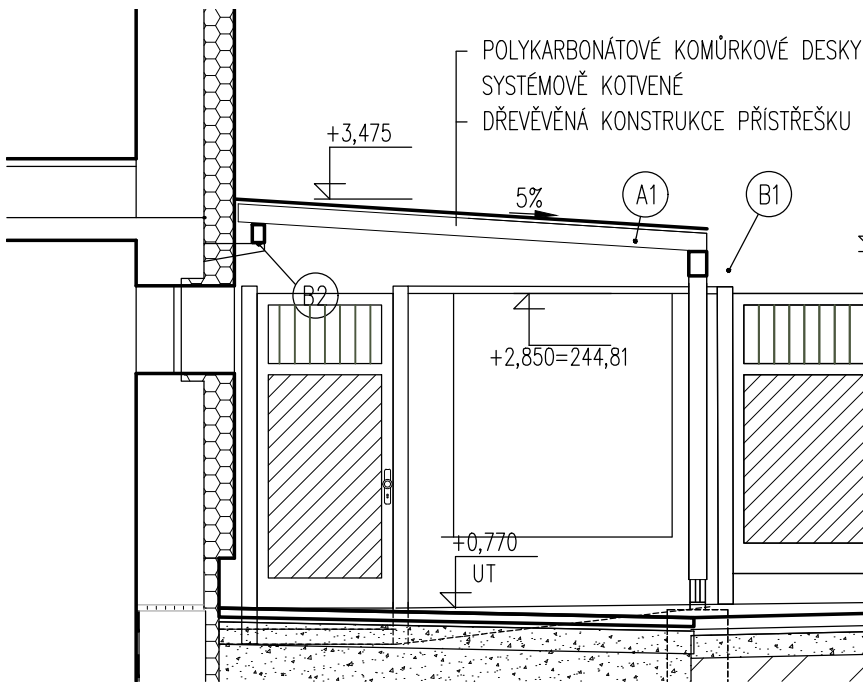

Řez 2

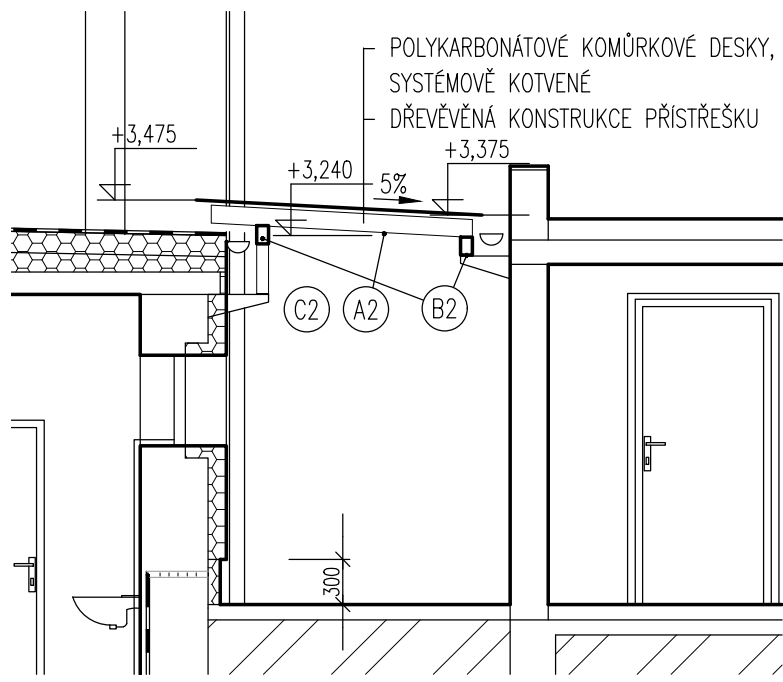


Výpis řeziva



OZN	NÁZEV PRVKU	POZNÁMKA	ROZ MĚR	DĚLKA (mm)	KS	bm	m3
A1	KROKEV	SI - MODŘIN	80 / 120	3,55	7	24,85	0,239
A2	KROKEV	SI - MODŘIN	80 / 120	1,75	7	12,25	0,118
B1	NOSNÍK	SI - MODŘIN	120 / 160			5,95	0,114
B2	NOSNÍK	SI - MODŘIN	80 / 120			19,90	0,191
C1	SLOUPEK	SI - MODŘIN	120 / 120		2	4,40	0,064
C2	SLOUPEK	SI - MODŘIN	80 / 80	0,35	3	1,05	0,007
CELKEM							0,73

- ŘEZIVO PEVNOSTNÍ TŘÍDY C24
- SPOJE BUDOU PROVEDENY POMOCÍ NEREZOVÝCH VRUTU SE ZAPUŠTĚNOU HLAVOU
- DŘEVĚNÉ PRVKY BUDOU OHBLOVÁNY A OPATŘENY BEZBARVOU SILNOVRSTVOU LAZUROU
- STŘEŠNÍ KRYTINA MUSÍ VYHOVOVAT SVOU MECHANICKOU ODOLNOSTÍ II. SNĚHOVÉ OBLASTI

příklad uložení krytiny

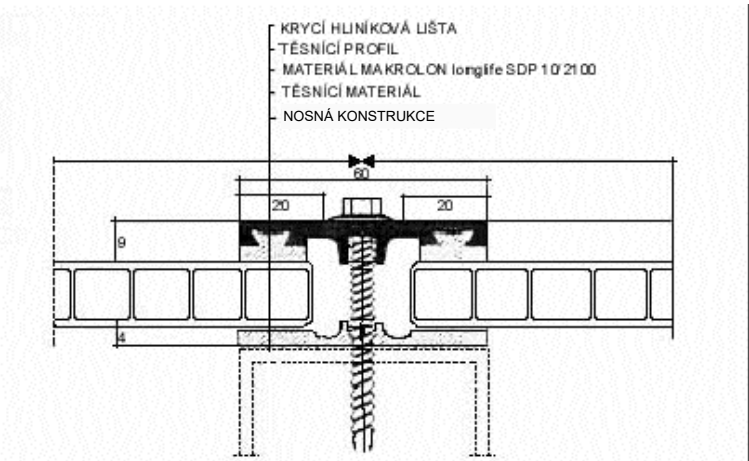


Revize	Datum	Popis změny	Vypracoval	Kontroloval
01				
02				
03				
04				
05				
06				
07				
08				
09				
10				

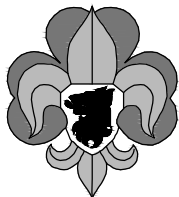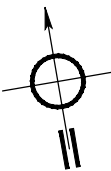

Koordinace stavby a profesí	Ing. M.Sadlíková	±0,00=241,69 m n.m.
Koordinace stavby a technologie		
Statik	Ing. T. Dospíšil	

Hlavní projektant	Vedoucí projektant	Vypracoval	Kontroloval	
Oprávněná osoba kooperanta:				číslo zakázky:

Hlavní projektant		Vedoucí projektant		Vypracoval		Kontroloval		 <div>s. projekt plus a.s. projektová a inženýrská činnost tř.T.Bati 5267 760 01 Zlín tel.: 576 515 030 email: s-projekt@s-projekt.cz</div>
Ing. arch. M. Vašina		Ing. M. Sadílková		Ing. M. Sadílková		Ing. T. Macháček		
stavba:								
Rekonstrukce budovy Junáka, Hradištská ulice č. 7, Uherský Brod - PD pro realizaci stavby a vydání stavebního povolení								
objekt: SO 01 - Rekonstrukce budovy Junáka								
profese: D.1.1 - Architektonické a stavebně technické řešení								
obsah:								
Konstrukce přístřešku 1								
název dig.souboru:		číslo výkresu:						
01_pri_0.dwg		SO 01		D.1.1		18		

HIP		Ing. J. Kudlák	
číslo zakázky		23-8532-487	
stupeň dokumentace		DPS + PDPS	
datum		02/2024	
měřítko 1:50		formát 4A4	
datum revize:		výtisk číslo:	
-			
číslo revize:			
-			