




Půdorys konstrukce přístřešku 2

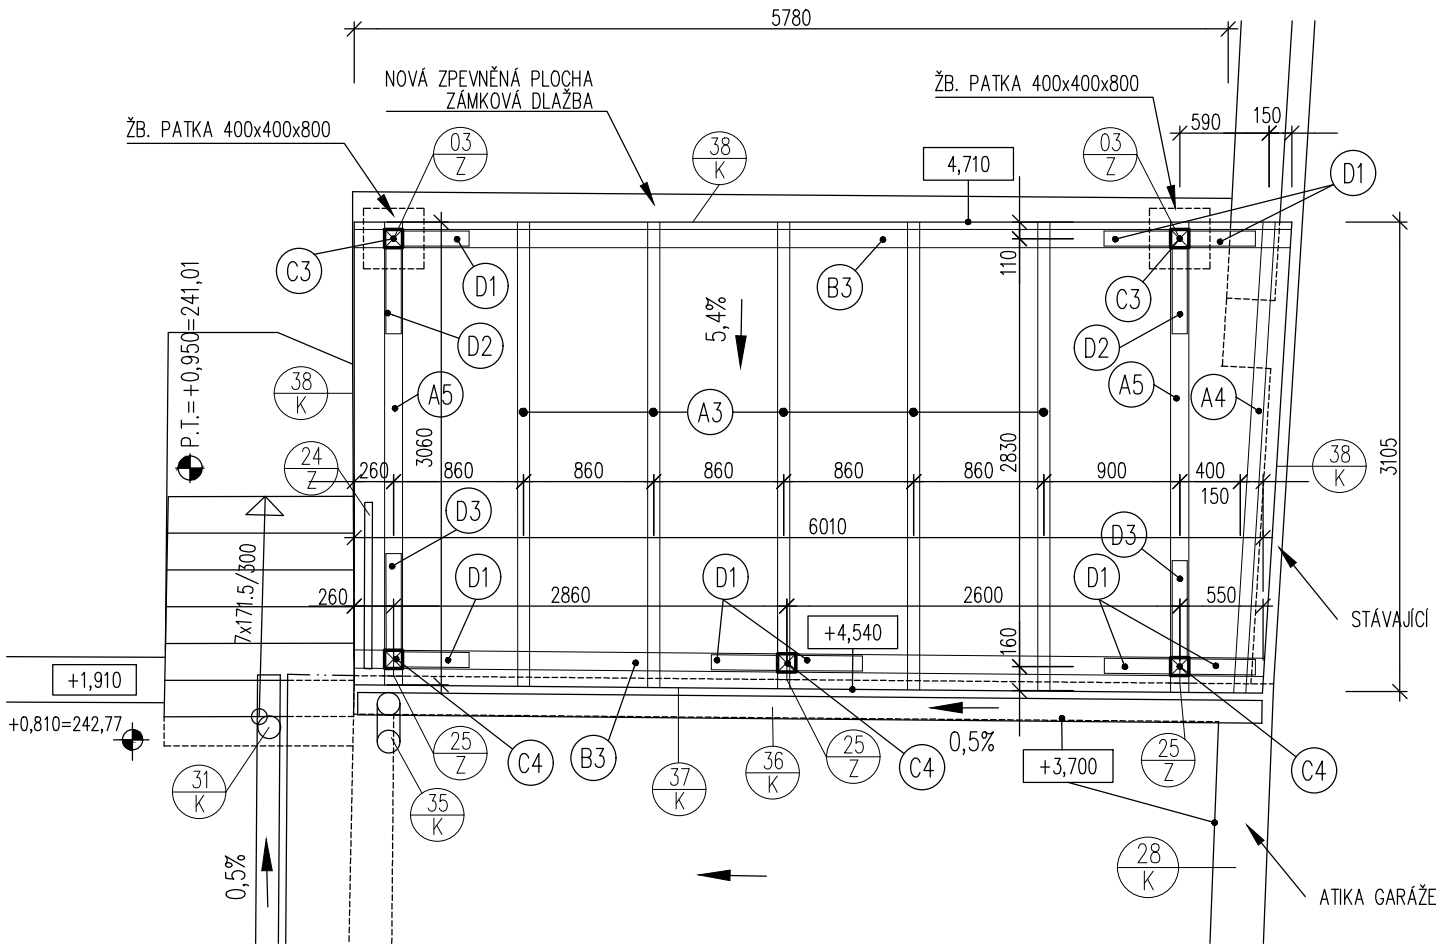

Půdorys střechy přístřešku

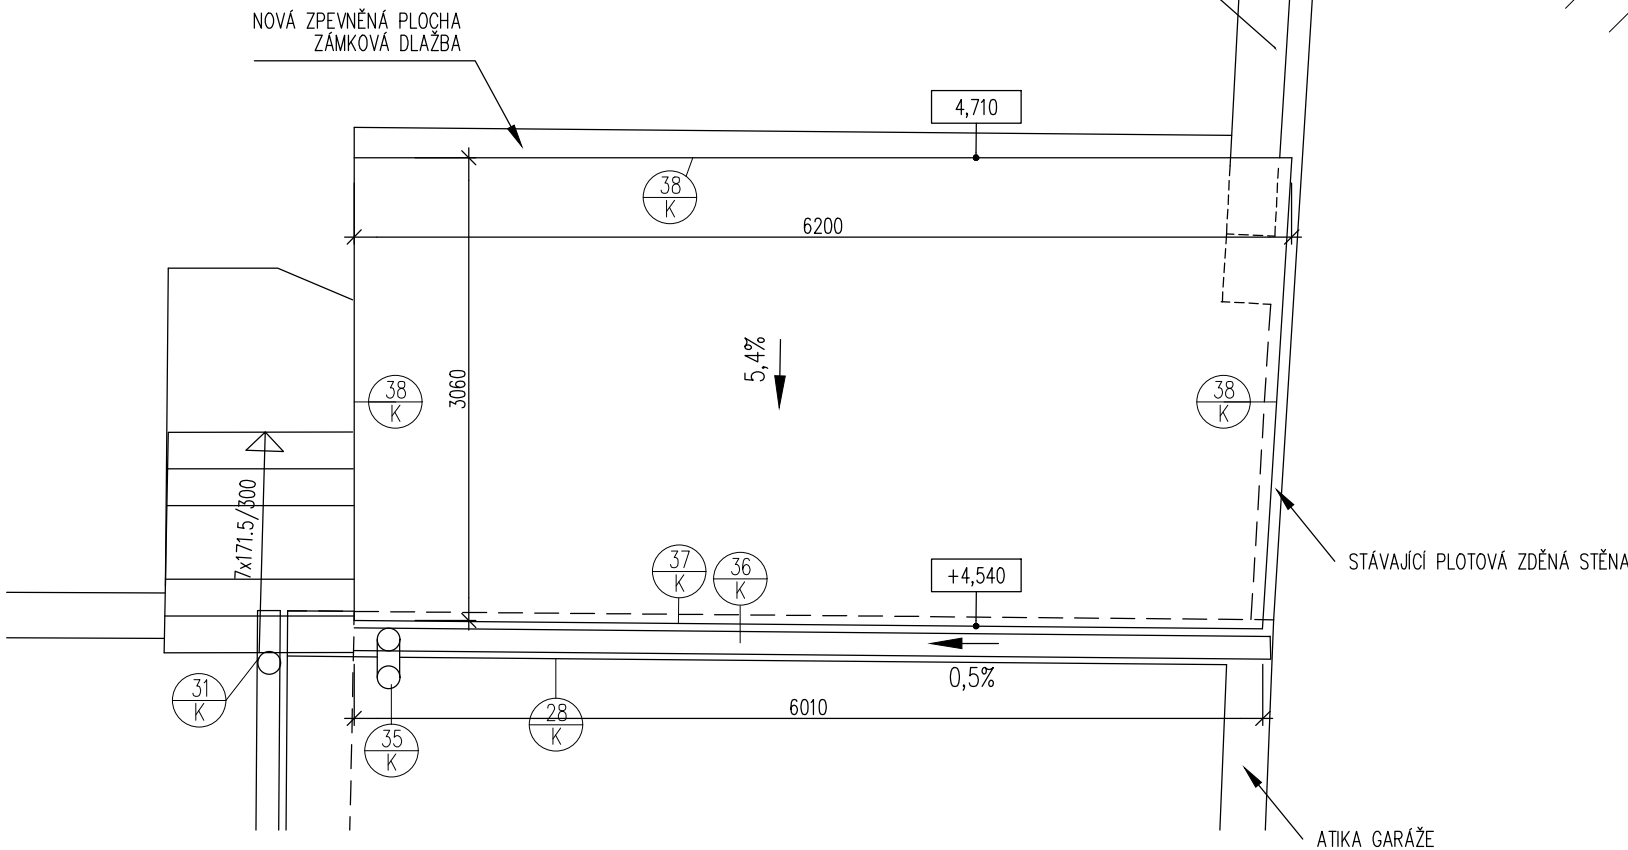

Řez 1

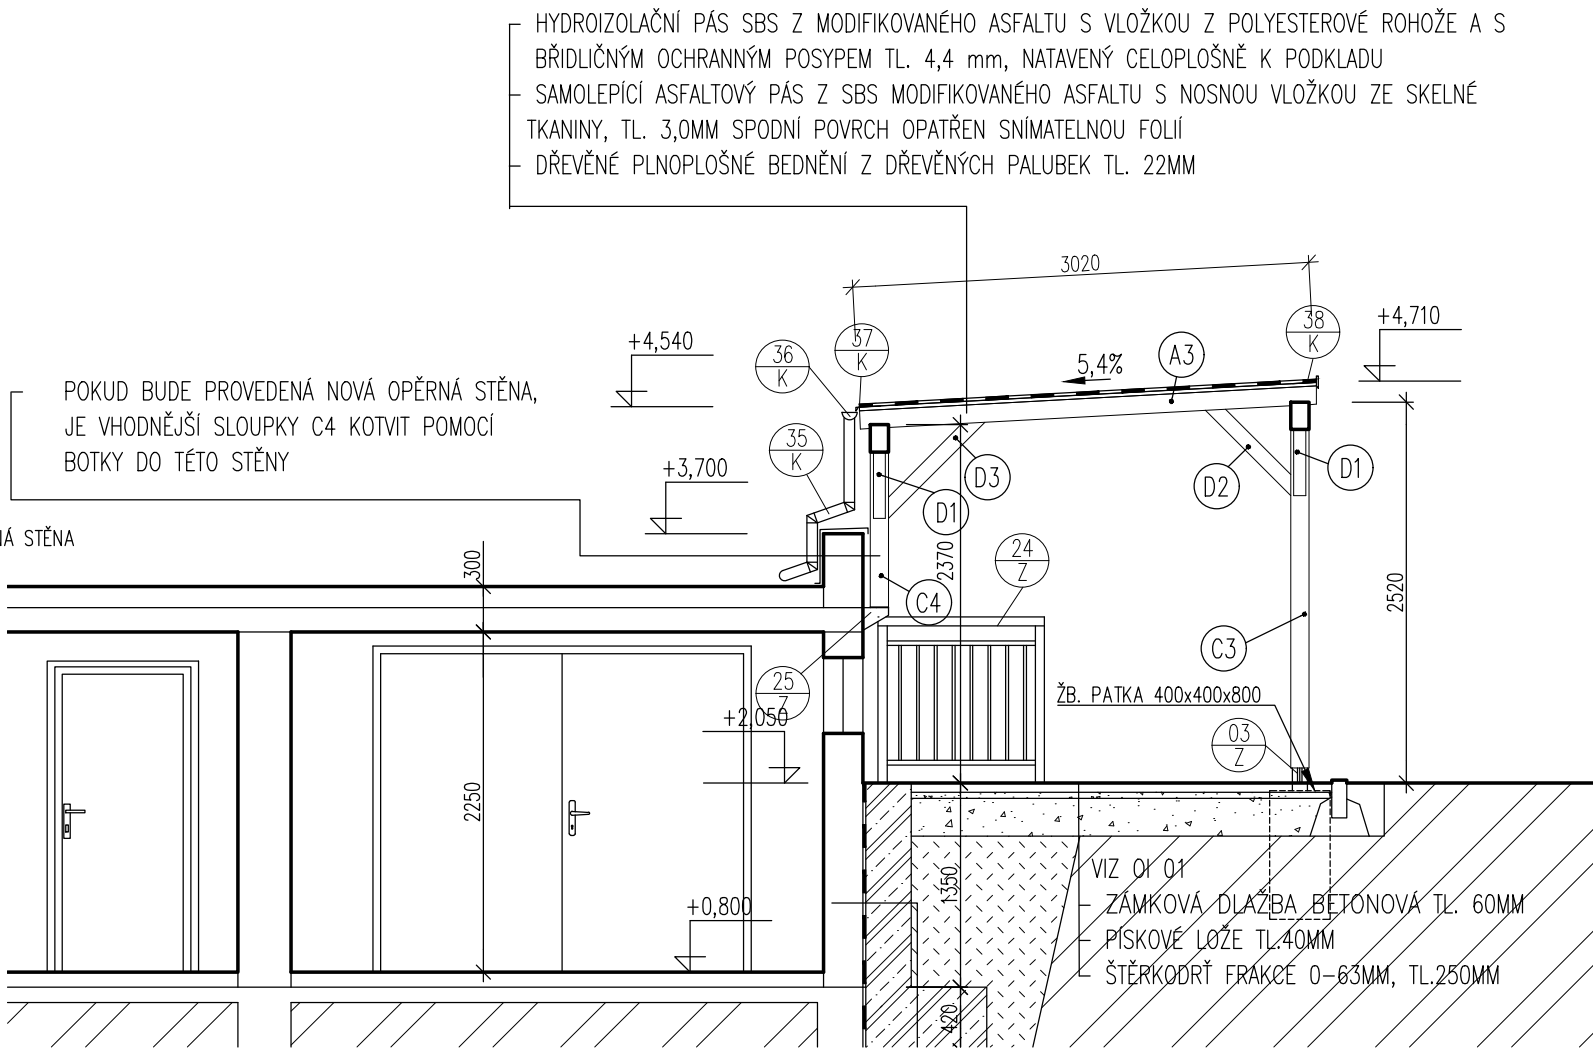

Výpis řeziva


OZN	NÁZEV PRVKU	POZNÁMKA	ROZ MĚR		DÉLKA (mm)	KS	bm	m3
A3	KROKEV	SI - MODŘÍN	80	120	3,05	5	15,25	0,146
A4	KROKEV	SI - MODŘÍN	80	120	3,08	1	3,08	0,030
A5	KROKEV	SI - MODŘÍN	120	120	3,08	2	6,16	0,089
B3	NOSNÍK	SI - MODŘÍN	120	180			12,20	0,026
C3	SLOUPEK	SI - MODŘÍN	120	120	2,03	2	4,06	0,058
C4	SLOUPEK	SI - MODŘÍN	120	120	1,05	3	3,15	0,045
D1	PÁSEK	SI - MODŘÍN	100	100	0,62	8	4,96	0,050
D2	PÁSEK	SI - MODŘÍN	100	100	0,80	2	1,60	0,016
D3	PÁSEK	SI - MODŘÍN	100	100	0,90	2	1,80	0,018
CELKEM								0,50

- ŘEZIVO PEVNOSTNÍ TŘÍDY C24
- SPOJE BUDOU PROVEDENY POMOCÍ NEREZOVÝCH VRUTU SE ZAPUŠTĚNOU HLAVOU
- DŘEVĚNÉ PRVKY BUDOU OHBLOVÁNY A OPATŘENY BEZBARVOU SILNOVRSTVOU LAZUROU
- STŘEŠNÍ KRYTINA MUSÍ VYHOVOVAT SVOU MECHANICKOU ODOLNOSTÍ II. SNĚHOVÉ OBLASTI
- POKUD BUDE PROVEDENÁ NOVÁ OPĚRNÁ STĚNA, JE VHDNĚJŠÍ SLOUPKY C4 KOTVIT POMOCÍ BOTKY DO TĚTO STĚNY

Revize	Datum	Popis změny	Vypracoval	Kontroloval
01				
02				
03				
04				
05				
06				
07				
08				
09				
10				

Koordinace stavby a profesí	Ing. M.Sadílková	±0,00=241,69 m n.m.
Koordinace stavby a technologie		
Statik	Ing. T. Dospíšil	

Hlavní projektant	Vedoucí projektant	Vypracoval	Kontroloval	
Oprávněná osoba kooperanta:				číslo zakázky:

Hlavní projektant		Vedoucí projektant		Vypracoval		Kontroloval		 <div>s. projekt plus a.s. projektová a inženýrská činnost tr. T. Bati 5267 760 01 Zlín tel.: 576 515 030 email: s-projekt@s-projekt.cz</div>	
Ing. arch. M. Vašina		Ing. M. Sadílková		Ing. M. Sadílková		Ing. T. Macháček			
<div>stavba: Rekonstrukce budovy Junáka, Hradištská ulice č. 7, Uherský Brod - PD pro realizaci stavby a vydání stavebního povolení</div>								HIPIng. J. Kudlák	
<div>objekt: SO 01 - Rekonstrukce budovy Junáka</div>								číslo zakázky23-8532-487	
<div>profese: D.1.1 - Architektonické a stavebně technické řešení</div>								stupeň dokumentaceDPS + PDPS	
<div>obsah: Konstrukce přístřešku 2</div>								datum02/2024	
<div>název dig.souboru: 01_pri_0.dwg</div>								měřítko1:50formát3A4	
<div>číslo výkresu: SO 01</div>								datum revize:-	
<div>D.1.1</div>								výtisk číslo:	
<div>19</div>								číslo revize:-	