


Legenda místností

ČÍSLO MÍSTNOSTI	ÚČEL MÍSTNOSTI	PLOCHA m ²	PODLAHA	ODK.	ÚPRAVA POVRCHU	PODHLÉD
301	SCHODIŠTĚ	13,40	BET. STUPNĚ, KER. DLAŽBA		VSO	NOVÉ SDK
302	PŮDA	101,40	OSB	OSB		

Poznámka

-DROBNÉ ZÁSAHY DO KONSTRUKCE KROVU VIZ ČÁST STATIKY

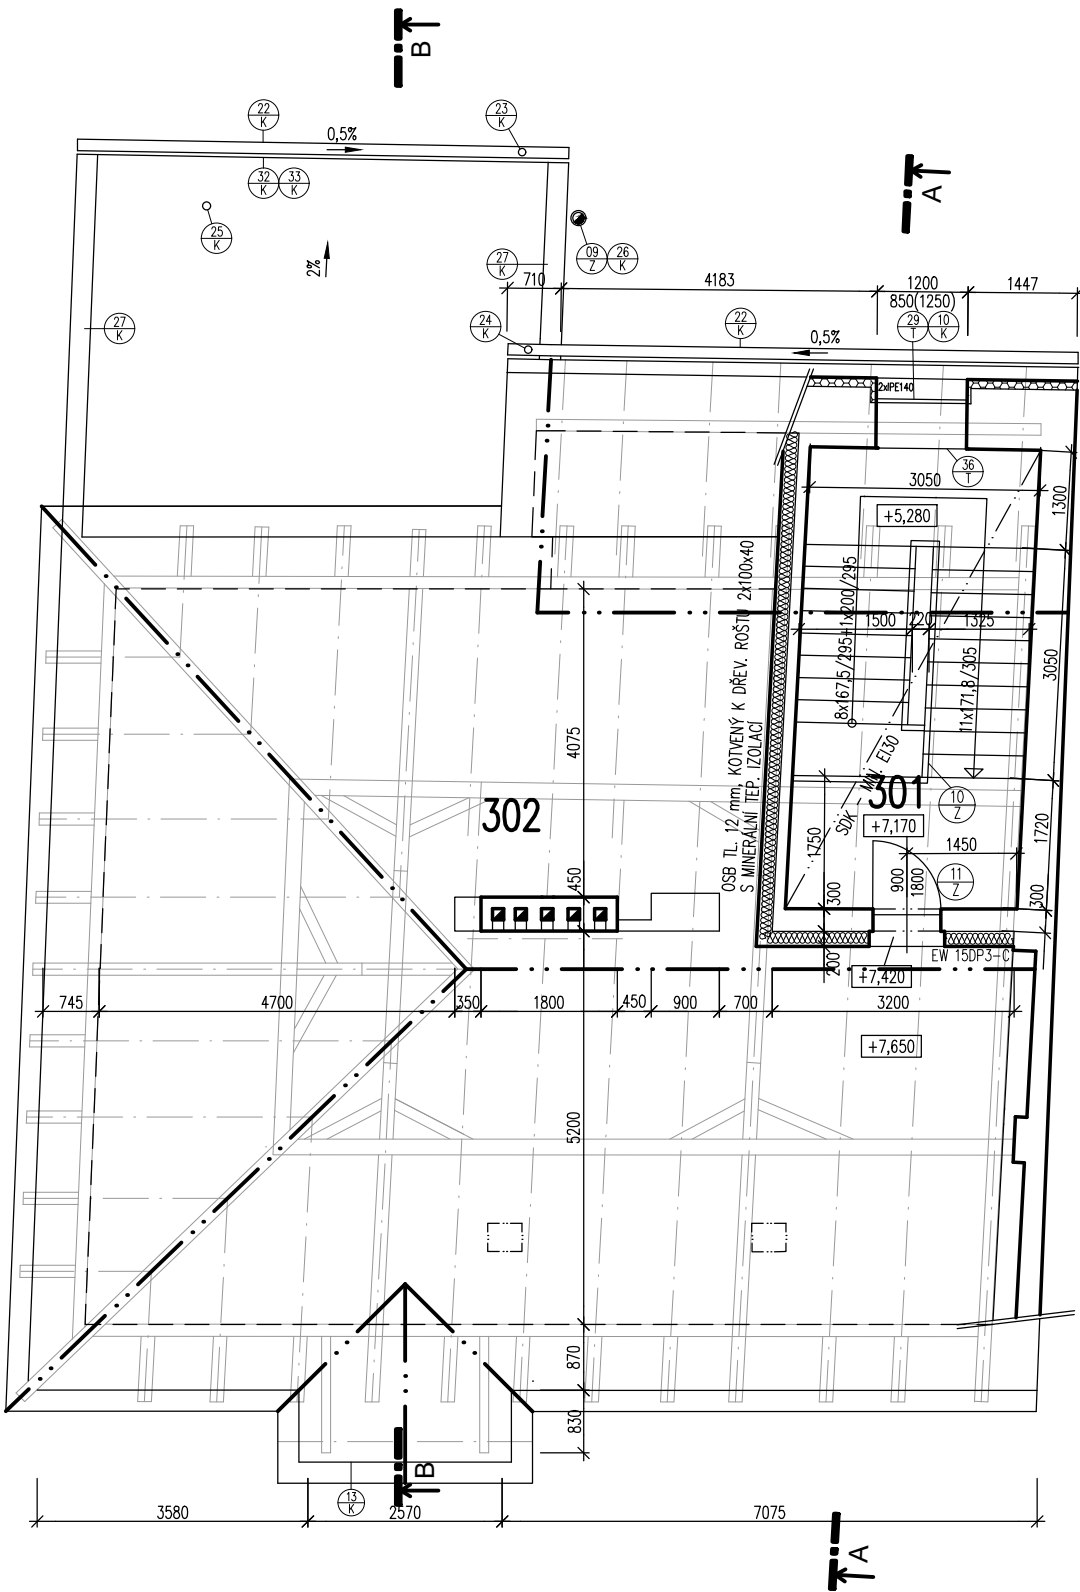


Revize	Datum	Popis změny	Vypracoval	Kontroloval
01				
02				
03				
04				
05				
06				
07				
08				
09				
10				



Koordinace stavby a profesí	Ing. M.Sadílková	±0,00=241,69 m n.m.
Koordinace stavby a technologie		
Statik	Ing. T. Dospíšil	

Hlavní projektant	Vedoucí projektant	Vypracoval	Kontroloval	
Oprávněná osoba kooperanta:				číslo zakázky:

Hlavní projektant	Vedoucí projektant	Vypracoval	Kontroloval	 s. projekt plus a.s. projektová a inženýrská činnost tř.T.Batí 5267 760 01 Zlín tel.: 576 515 030 email: s-projekt@s-projekt.cz
Ing. arch. M. Vašina	Ing. M. Sadílková	Ing. M. Sadílková	Ing. T. Macháček	

stavba: Rekonstrukce budovy Junáka, Hradištská ulice č. 7, Uherský Brod - PD pro realizaci stavby a vydání stavebního povolení				HIP		Ing. J. Kudlák	
objekt: SO 01 - Rekonstrukce budovy Junáka				číslo zakázky		23-8532-487	
profese: D.1.1 - Architektonické a stavebně technické řešení				stupeň dokumentace		DPS + PDPS	
obsah: Půdorys 3.NP				datum		02/2024	
				měřítko 1:100		formát 2A4	
				datum revize:		výtisk číslo:	
název dig.souboru: 01_3np_0.dwg		číslo výkresu: SO 01		D.1.1		06	
				číslo revize:		-	

název dig.souboru:	číslo výkresu:			
01_3np_0.dwg	SO 01	D.1.1	06	