


SITUACE POZEMNÍ KOMUNIKACE
M 1:250

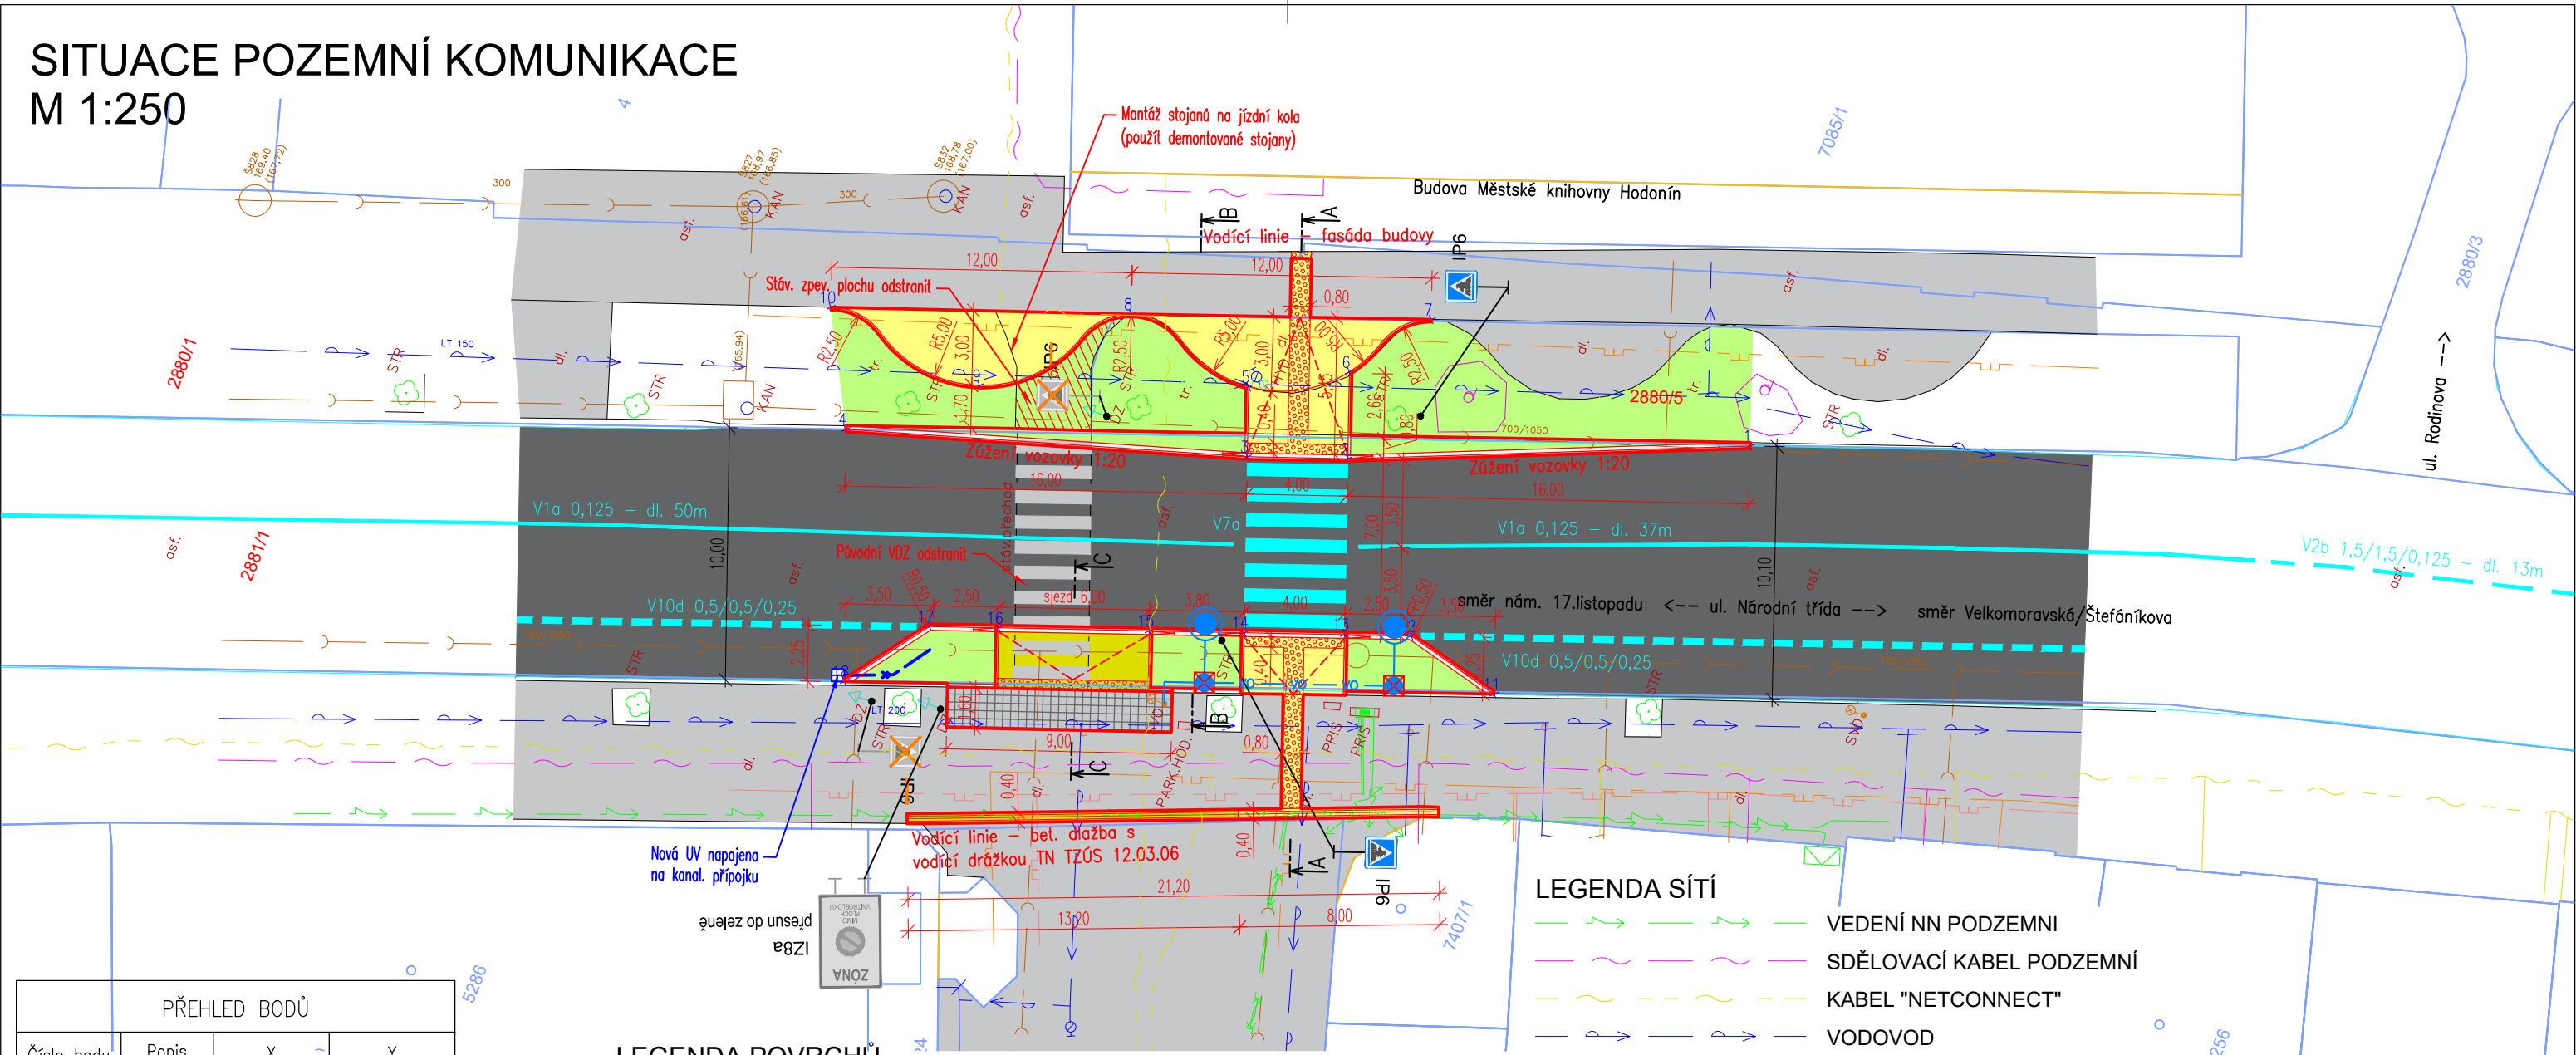

PŘEHLED BODŮ			
Číslo bodu	Popis	X	Y
1	VOZOVKA	-564448,04	-1202513,60
2	PŘECHOD	-564454,34	-1202498,87
3	PŘECHOD	-564455,72	-1202495,12
4	VOZOVKA	-564460,52	-1202479,84
5	CHODNÍK	-564453,11	-1202494,16
6	CHODNÍK	-564451,10	-1202497,68
7	CHODNÍK	-564447,96	-1202499,96
8	CHODNÍK	-564452,11	-1202488,75
9	CHODNÍK	-564456,96	-1202484,16
10	CHODNÍK	-564456,21	-1202477,52
11	VOZOVKA	-564460,94	-1202507,71
12	VOZOVKA	-564459,99	-1202503,79
13	PŘECHOD	-564460,90	-1202501,30
14	PŘECHOD	-564462,29	-1202497,55
15	SJEZD	-564463,59	-1202494,00
16	SJEZD	-564465,66	-1202488,37
17	VOZOVKA	-564466,61	-1202485,79
18	VOZOVKA	-564469,90	-1202483,43

LEGENDA POVRCHŮ

	CHODNÍK zámková dlažba tl. 60mm, barva přírodní šedá
	SLEPECKÁ DLAŽBA VAROVNÉ / SIGNÁLNÍ PÁSY TN TZÚS 12.03.04 zámková dlažba tl. 60mm, barva antracit
	Dlažba s vodící drážkou TN TZÚS 12.03.06 tl. 60mm, přírodní šedá
	SJEZD zámková dlažba tl. 80mm, barva přírodní šedá
	SLEPECKÁ DLAŽBA VAROVNÉ PÁSY TN TZÚS 12.03.04 zámková dlažba tl. 80mm, barva antracit
	Dlažba s vodící drážkou TN TZÚS 12.03.06 tl. 80mm, přírodní šedá
	ZELEŇ
	Stávající chodník v místě sjezdu - předláždít do nové výškové úrovně
	Odstraňované zpevněné plochy



LEGENDA SÍTÍ

	VEDENÍ NN PODZEMNÍ
	SDĚLOVACÍ KABEL PODZEMNÍ
	KABEL "NETCONNECT"
	VODOVOD
	KANALIZACE
	PLYNOVOD NTL
	Plánovaná změna NTL
	Napojení uliční vpusti - nové
	Nové vedení VO

Nový sloup VO - nasvětlení přechodu

ZAKRESLENÍ INŽENÝRSKÝCH SÍTÍ JE POUZE ORIENTAČNÍ
A NESLOUŽÍ JAKO JEJICH VYTYČOVACÍ VÝKRES, PŘED
ZAHÁJENÍM STAVEBNÍCH PRACÍ MUSÍ INVESTITOR ZAJISTIT
JEJICH VYTYČENÍ A OZNAČENÍ SE SPRÁVCI SÍTÍ

Souřadnicový systém: S-JTSK, Výškový systém: Bp

VYPRACOVAL A KRESLIL :		ZODP. PROJEKTANT :		<div>PROJEKCE DS</div> <div>Na Výhoně 3223, 69501 Hodonín IČ : 028 464 71, tel. 724152275 e-mail: projekce.ds@email.cz</div>
Ing. Petr Škrobáček		Ing. Peter Štefančík		
STAVEBNÍ ÚŘAD :	Hodonín	MÍSTO STAVBY :	k.ú. Hodonín	
INVESTOR :	Město Hodonín, Masarykovo nám.1, 695 35 Hodonín			
AKCE : HODONÍN - přechod pro chodce ul. Národní třída				<div>STUPEŇ : DUSP</div> <div>DATUM : 11/2023</div> <div>FORMÁT : 2x A4</div> <div>MĚŘÍTKO : 1:250</div>
PŘÍLOHA : SITUACE POZEMNÍ KOMUNIKACE				<div>PŘÍLOHA č. D.1.2a</div> <div>PARÉ č.</div>