



STÁVAJÍCÍ STAV

PLOT ČÁST E


PŮDORYS M1:50

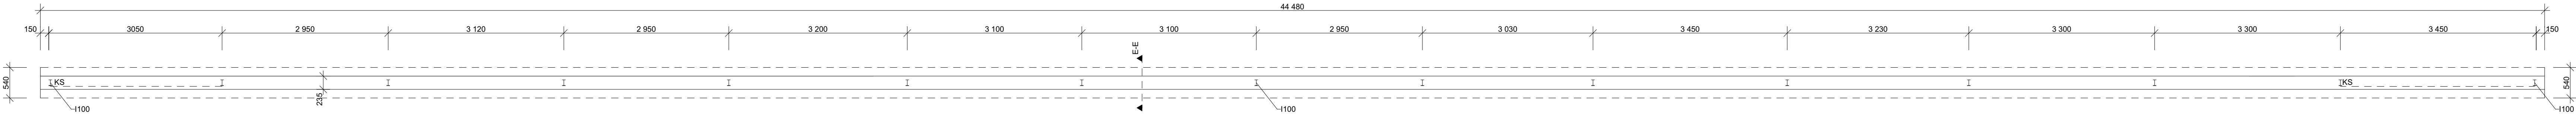

ŘEZ E-E

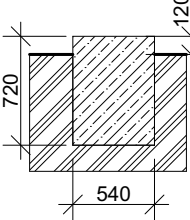

POHLED - JE ORIENTOVANÝ SMĚREM DO OPLOCENÉHO ÚZEMÍ

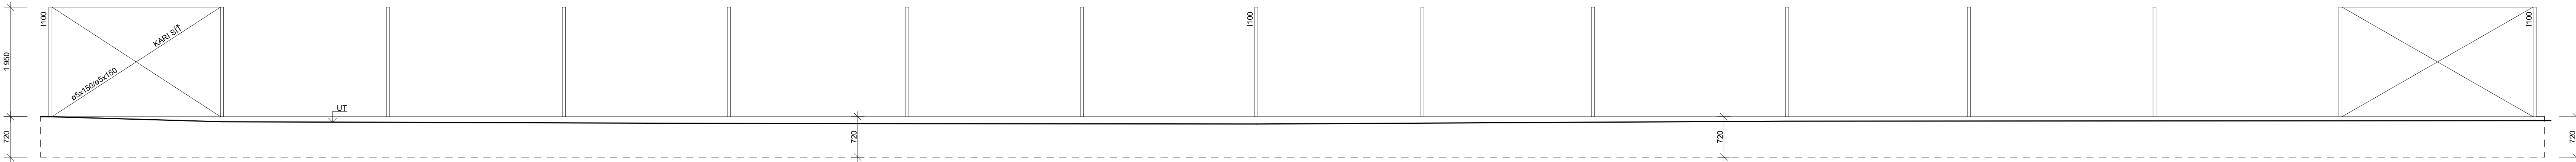

ZODP. PROJEKTANT:	VYPRACOVAL:	ALFA+ PROJEKT	MILAN STÁVEK POD ZÁMKEM 686 686 15 Celkovice mobil : 777 566 128 e-mail : mstavek@seznam.cz IČO : 463 04 746
MILAN STÁVEK	MILAN STÁVEK		
M&Ú, SÚ : HODONÍN	OBEČ, K.Ú. : HODONÍN - P.Č. 2436/13		
INVESTOR : MĚSTO HODONÍN, MASARYKOVO NÁM. 53/1, 695 35 HODONÍN			
AKCE : ZÁKLADNÍ A PRAKTICKÁ ŠKOLA HODONÍN, NÁM. B. MARTINŮ 2951/5, 695 01 HODONÍN - STAVEBNÍ ÚPRAVY ČÁSTI OPLOCENÍ			
OBSAH : PŮDORYS, POHLED (PLOT ČÁST E) - STÁVAJÍCÍ STAV		DATUM : 08 / 2023	Č. ZAKÁZKY : 01-08-23 / S
		STUPĚŇ : DÚS	FORMÁT : 2 x A4
		MĚŘÍTKO : 1:50	Č. VÝKRESU : 04